




VESTUR - GAFL Mkv. 1:50

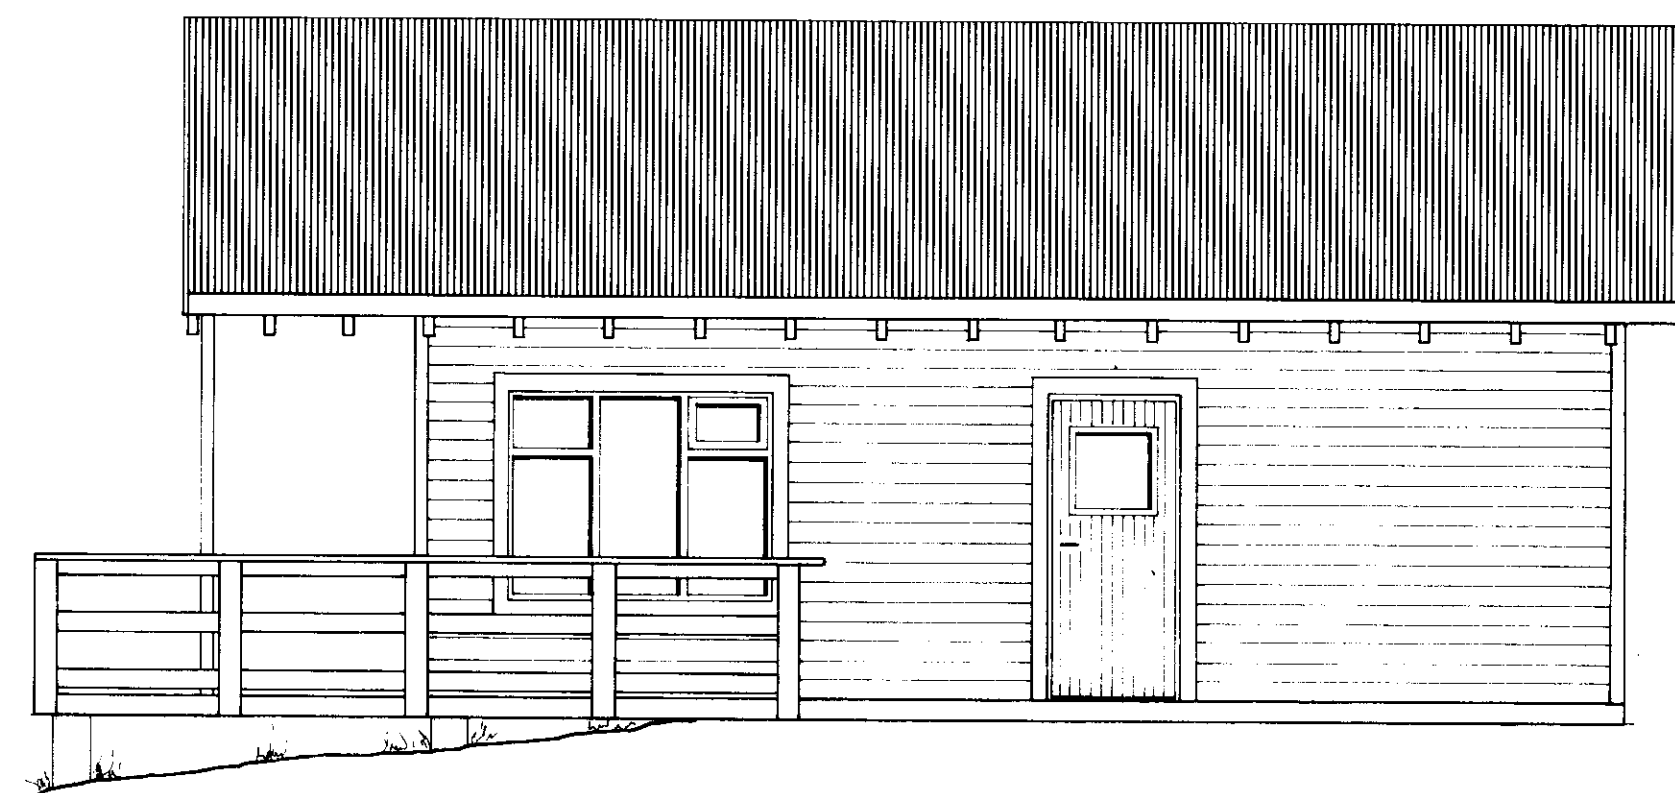


SUÐUR - HLIÐ Mkv. 1:50

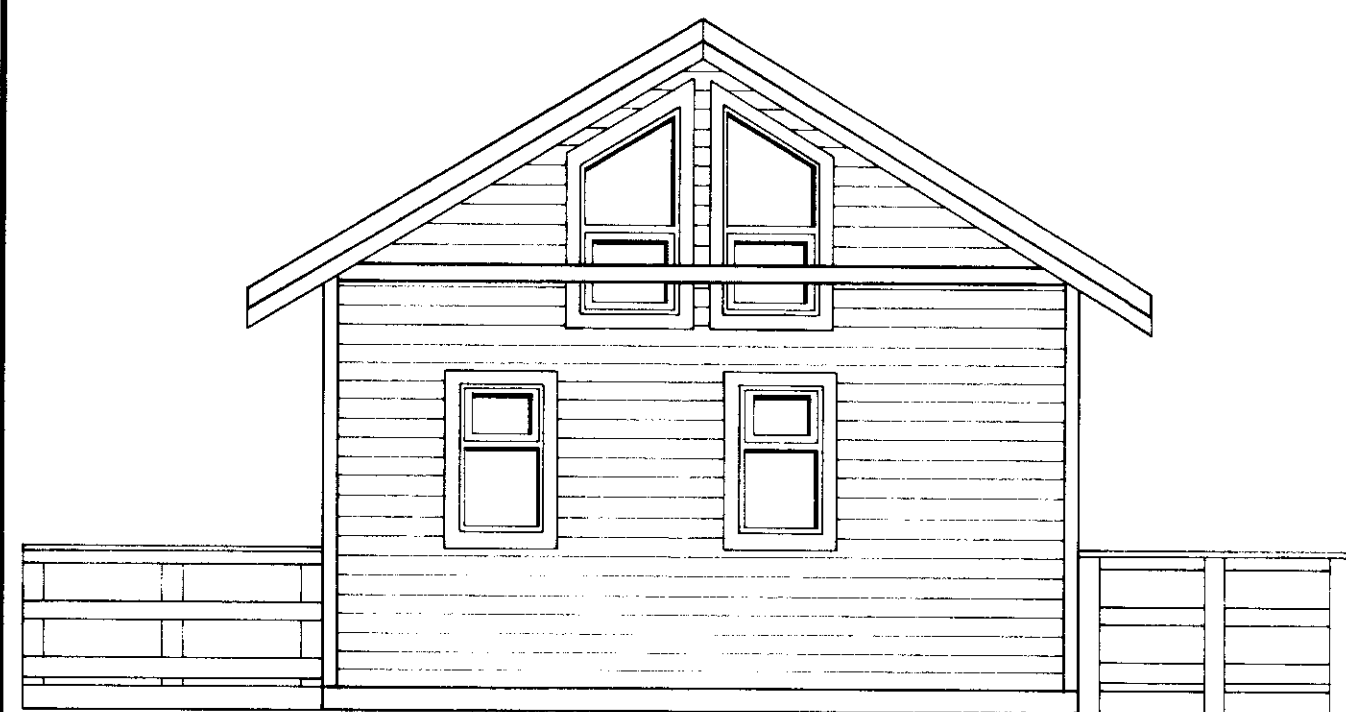

AUSTUR - GAFL Mkv. 1:50

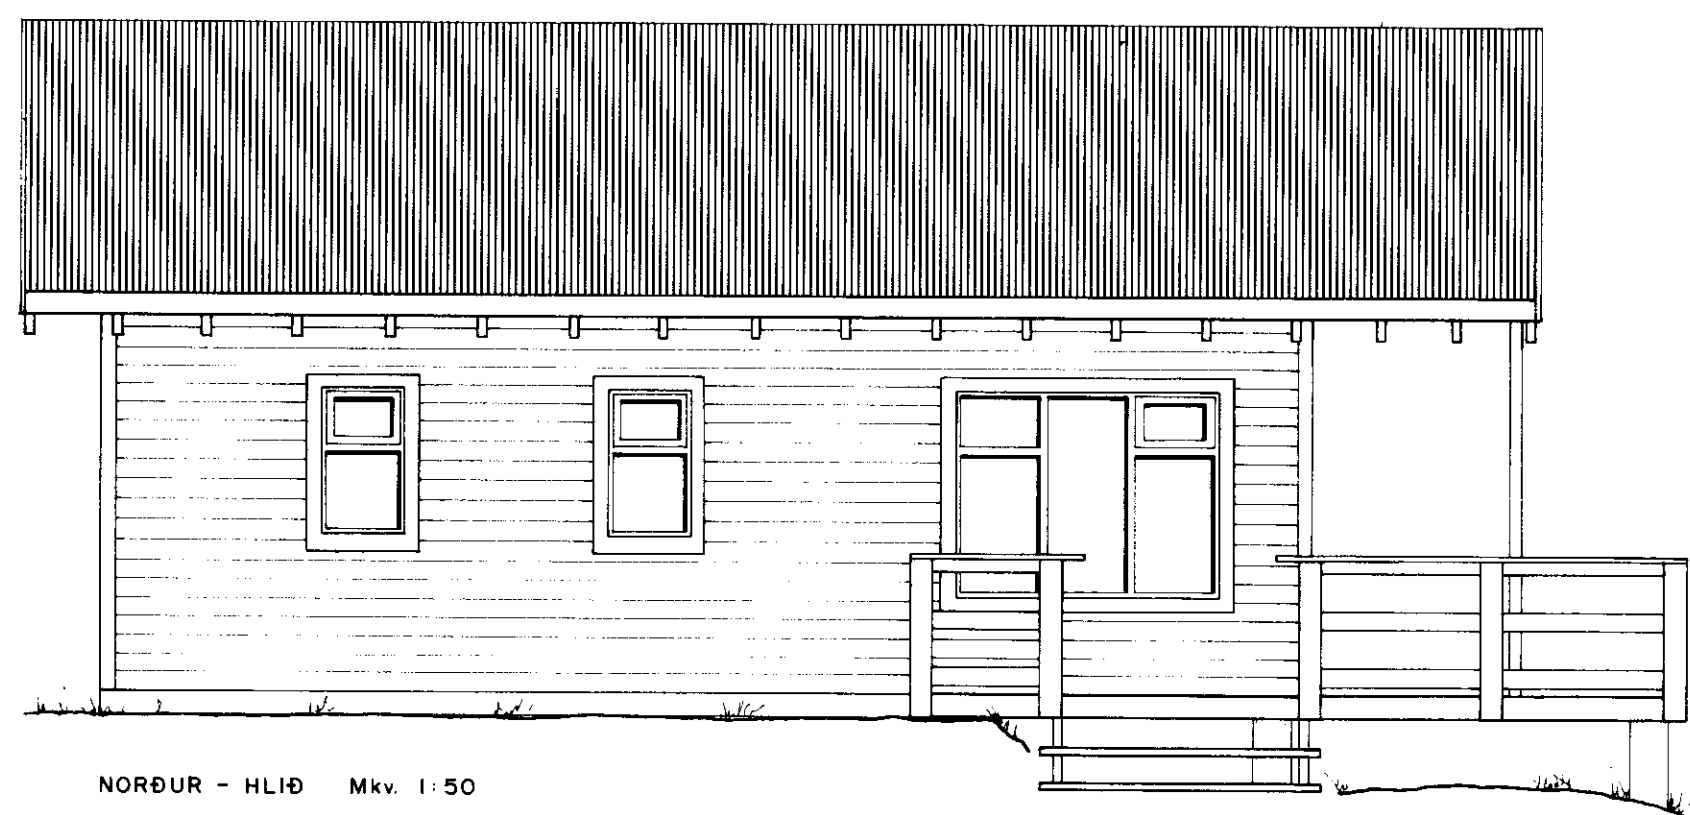

NORÐUR - HLIÐ Mkv. 1:50

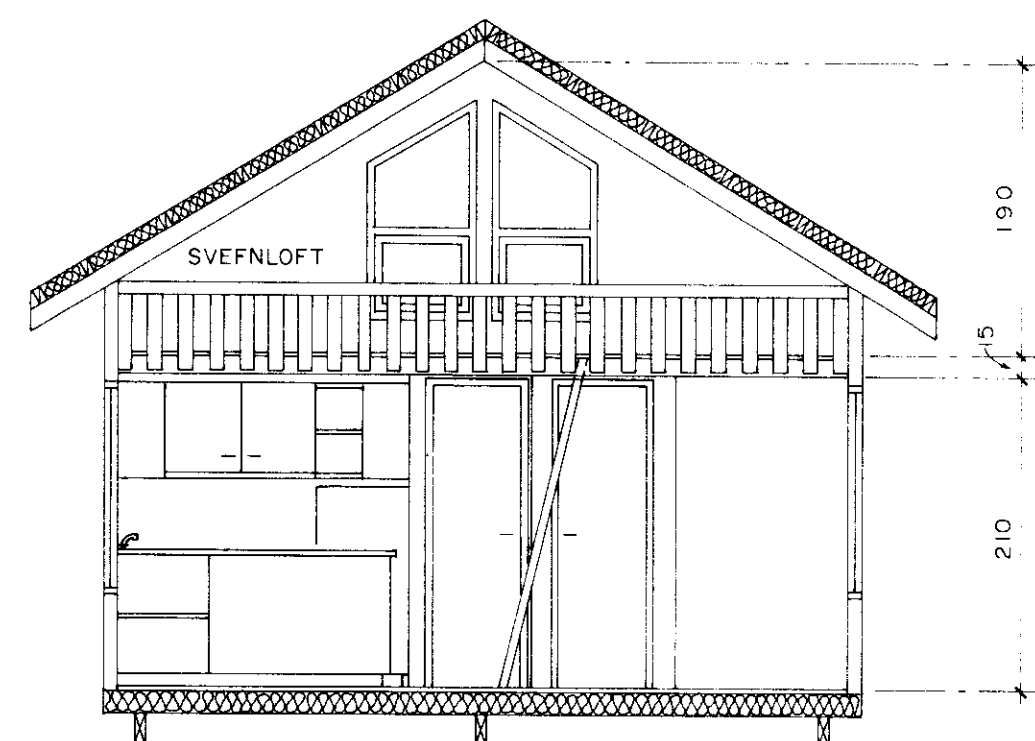

SNID A - A Mkv. 1:50

FLATARMÁL GÓLFS 39,2 m²

FLATARMÁL SVEFNLOFTS 20,5 m²



VEIÐIHÚS Í BJARNAREY

ÚTLIT OG SNID

PÓR ENGLBERTSSON HÚSASMÍÐAMEISTARI

SÍMAR: 91-651327, 98-12418 OG 985-27300