



GRUNNPLAN, UNDIRSTOÐUR 1 50

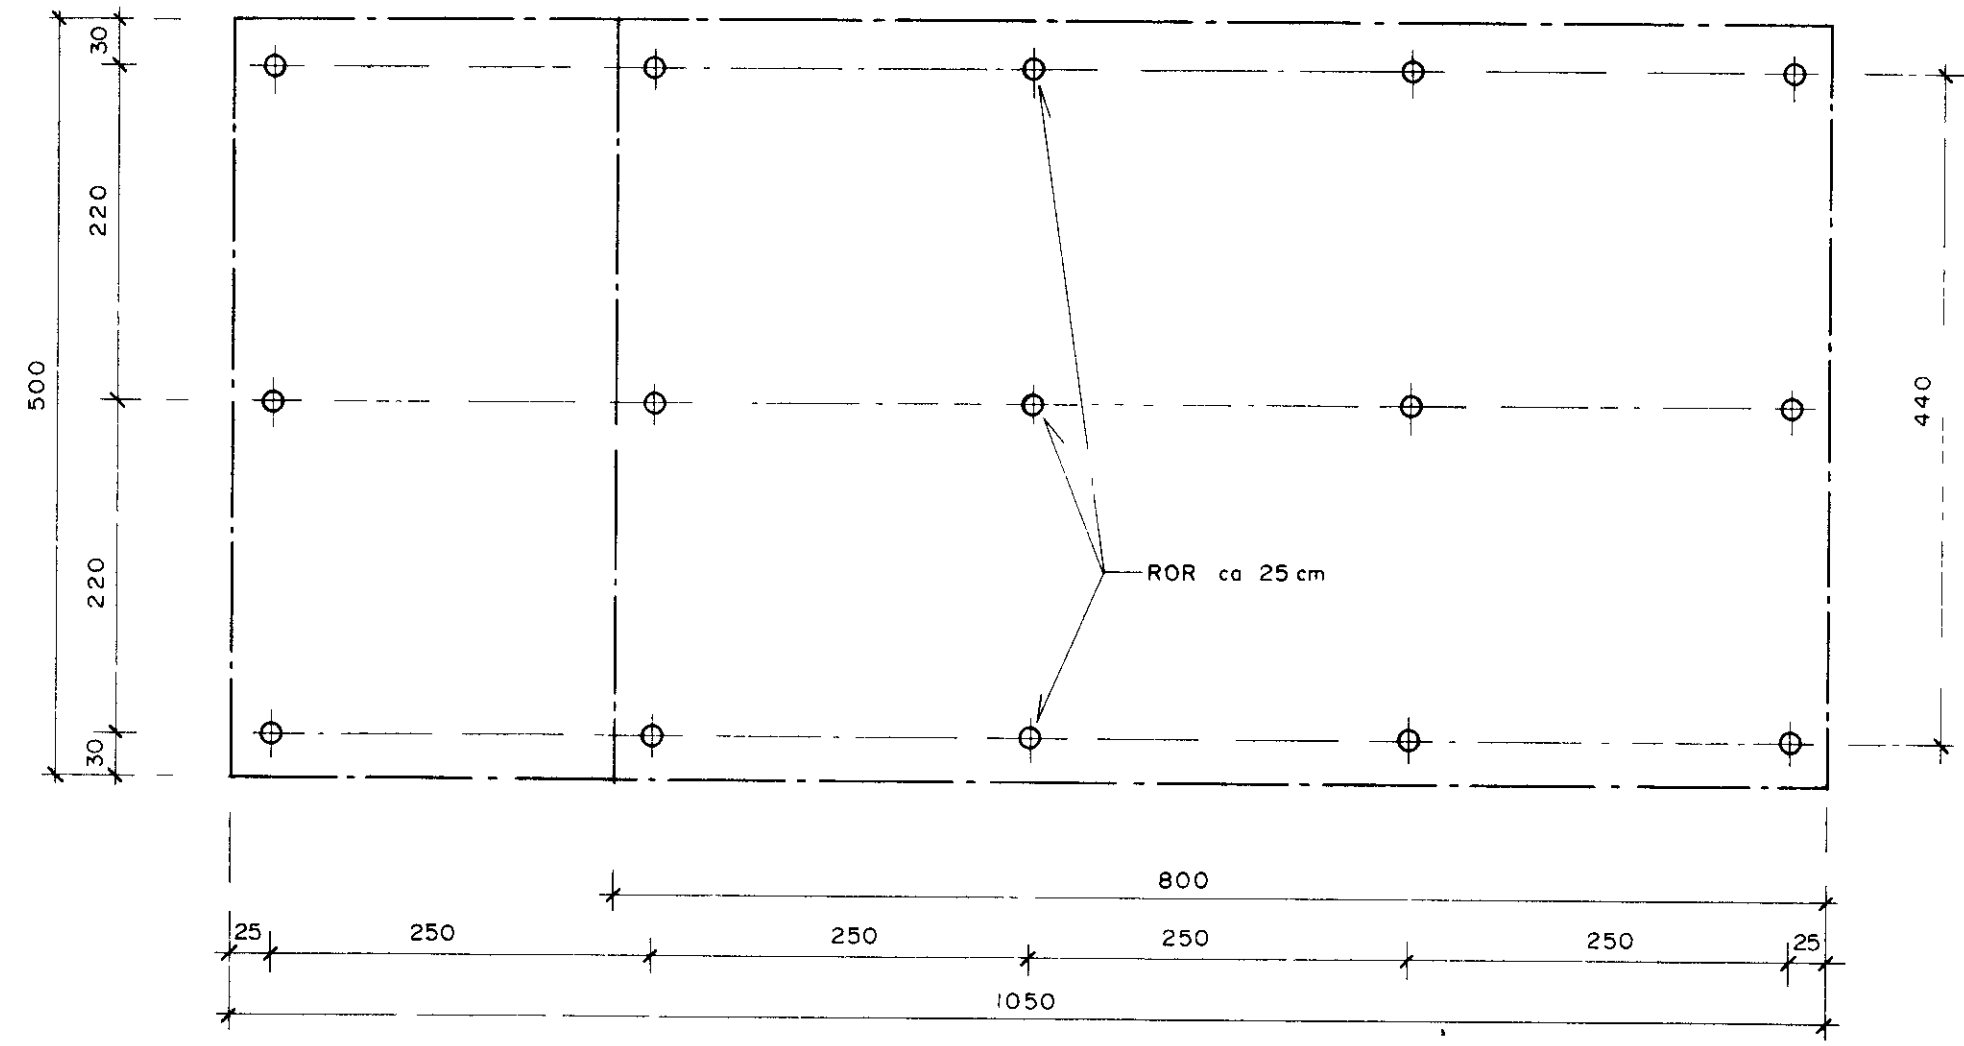

FESTING VIÐ UNDIRSTOÐU  
1 10

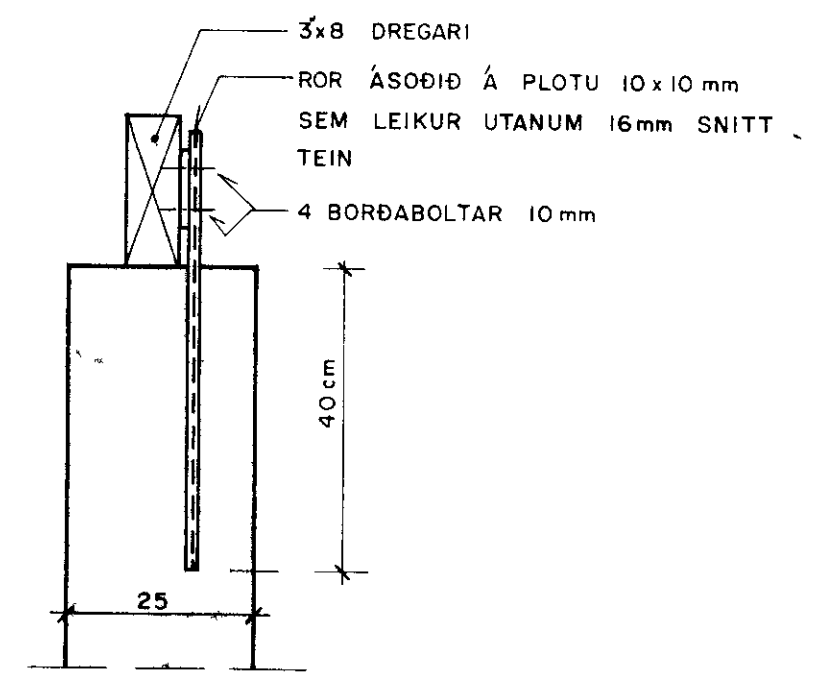

SKÝRINGAR

BLIKK EÐA PAPPHÓLKAR ca 25 cm í ÞVERMÁL  
FYLLTIR MEÐ JARNBENTRI STEINSTEYPU