12932

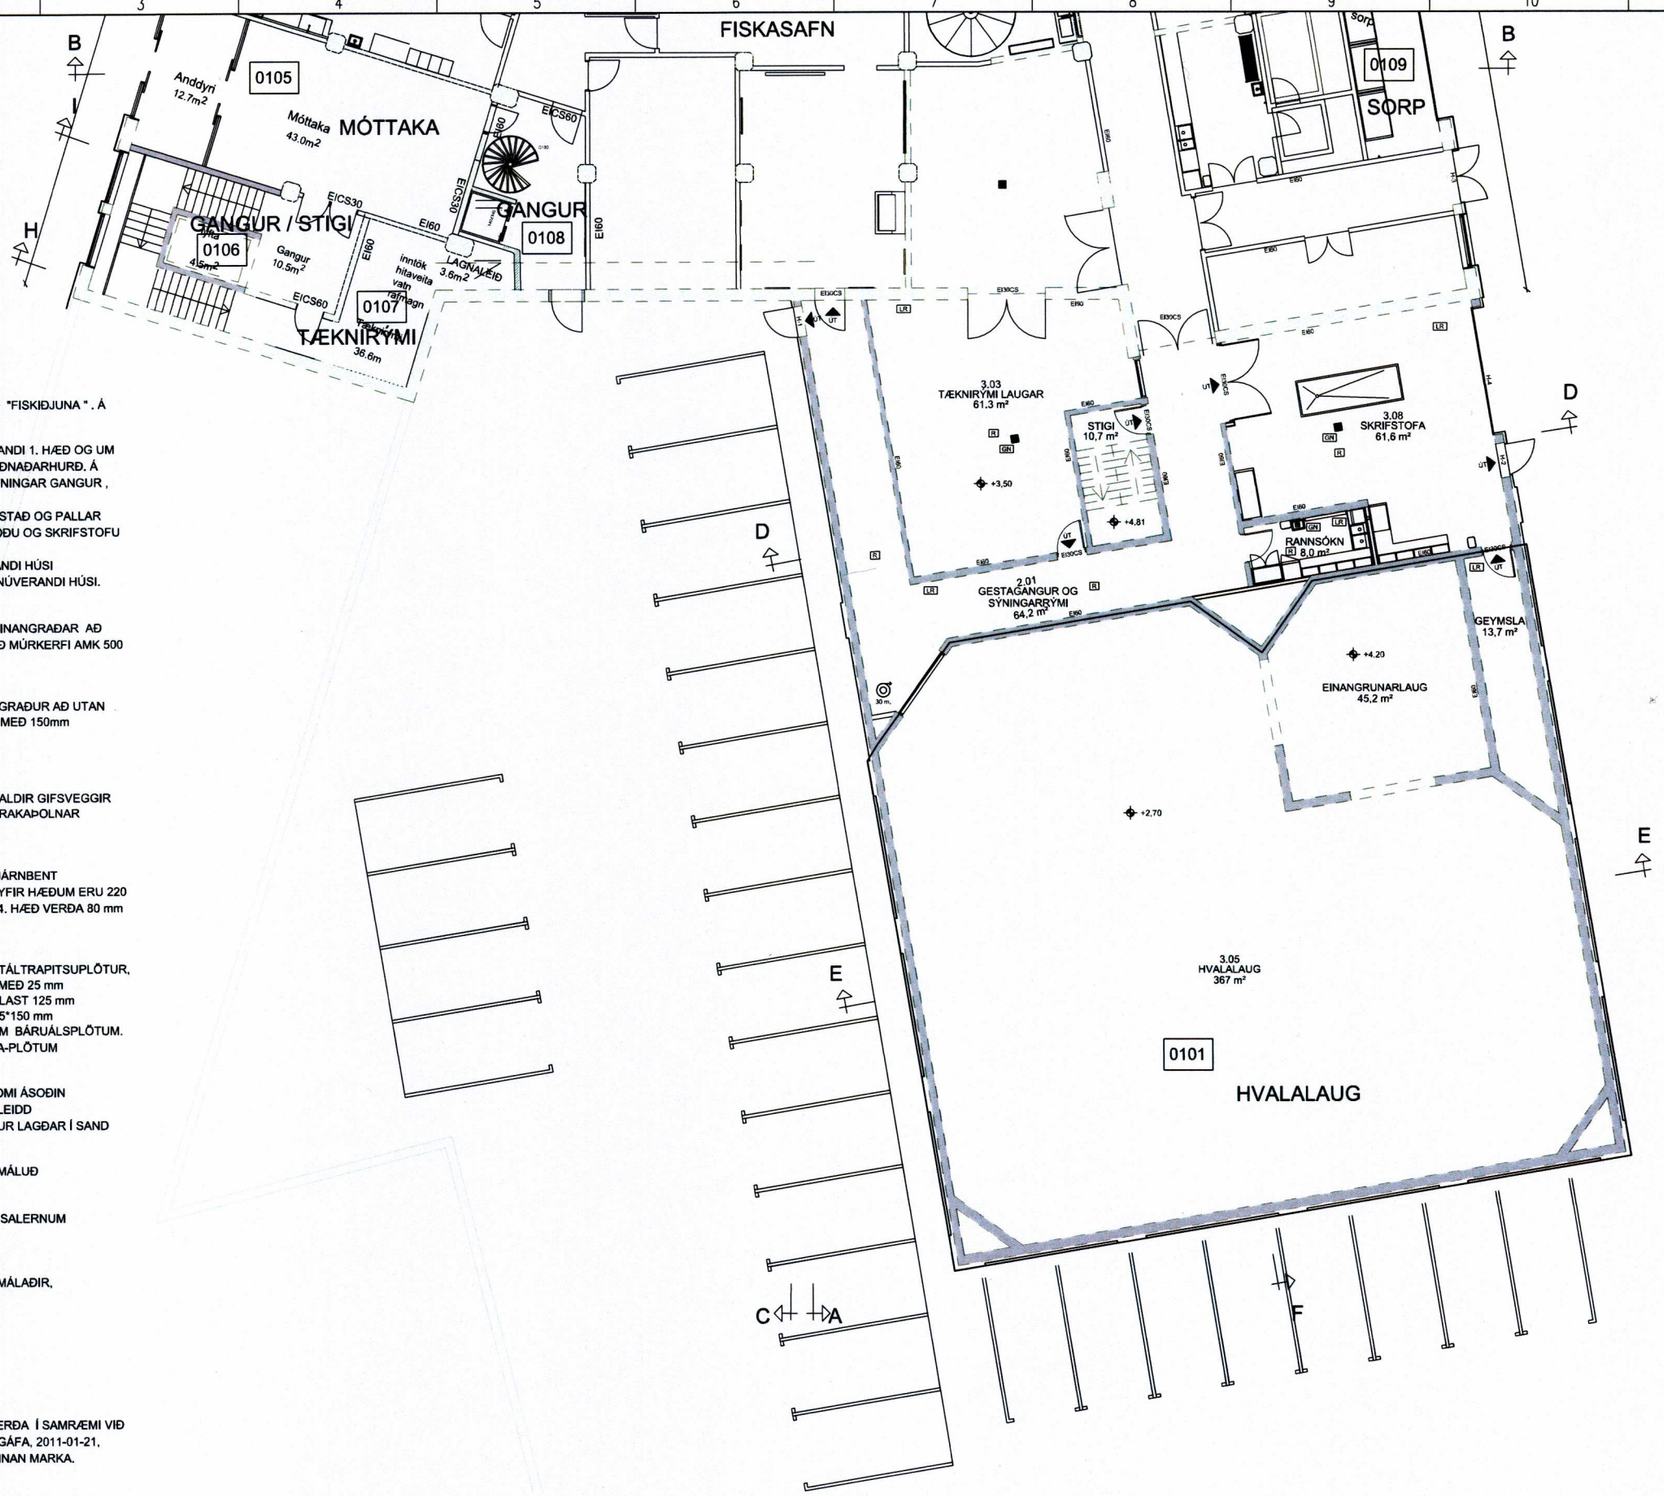

VIÐBYGGING

VIÐBYGGINGIN ER 4 HÆÐIR BYGGT SUNNAN VIÐ "FISKIÐJUNA " . Á JARÐHÆÐ VERÐI

Á JARÐHÆÐ VERÐUR INNANGENGT FRÁ NÚVERANDI 1. HÆÐ OG UM ÚTIDYRAHURÐ AÐ AUSTAN ÞAR SEM EINNIG ER IÐNAÐARHURÐ. Á JARÐHÆÐ VERÐI MÓTTAKA OG HVALALAUG , SÝNINGAR GANGUR , TÆKNIRÝMI OG STIGAHÚS. .
Á ANNARRI HÆÐ VERÐI SKRIFSTOFA , MANNAAÐSTAÐ OG PALLAR MEÐFRAM LAUG. Á MILLIGÓLFI YFIR MANNAÐSTÖÐU OG SKRIFSTOFU VERÐUR LOFTRÆSTIRÝMI.
Á 3. HÆÐ VERÐI SVALIR SEM TENGJAST NÚVERANDI HÚSI
Á 4. HÆÐ VERÐI EINNIG SVALIR SEM TENGJAST NÚVERANDI HÚSI.

UNDIRSTÖÐUR :
UNDIRSTÖÐUR VERÐI JÁRNBENT STEINSTYPA, EINANGRAÐAR AÐ UTAN MEÐ 50 mm PLASTEINANGRU, PÚSSUÐ MEÐ MÚRKERFI AMK 500 mm UNDIR JARÐVEGSYFIRBORÐ.

ÚTVEGGIR:
ÚTVEGGIR ER 250-300 mm STEYPTUR OG EINANGRAÐUR AÐ UTAN MEÐ 75 mm PLASTEINANGRUN, MILLLI GLUGGA MEÐ 150mm EINANGRUN, PÚSSAÐIR MEÐ MÚRRKERFI
OG STEINAÐIR EINS OG NÚVERANDI BYGGING.

INNVEGGIR/MILLIVEGGIR:
150-250 mm STEYPTIR VEGGIR OG 150 mm TVÖFALDIR GIFSVEGGIR EINANGRAÐIR MEÐ STEINULL, NOTAÐAR VERÐI RAKAÞOLNAR PLÖTUR ÞAR SEM ÞAÐ Á VIÐ.

PLÖTUR/ GÓLF:
PLATA Á JÖRÐU ERU 150-200 mm STAÐSTEYPT JÁRNBENT STEINSTEYPA Á 50 mm PLASTEINANMGRUN, EN YFIR HÆÐUM ERU 220 mm STAÐSTEYPTAR PLÖTUR, UNDIR SVÖLUM Á 4. HÆÐ VERÐA 80 mm FILIGRAN PLÖTUR MEÐ 140 mm ÁSTEYPULAGI

ÞAKVIRKI:
YFIR STÁLBURÐAVIRKI KOM 160 mm GATAÐAR STÁLTRAPITSUPLÖTUR, 45*145 mm SPERRUR c/c 600mm EINANGRAÐAR MEÐ 25 mm HARÐPRESSAÐRI STEINULL Á HLJÓÐDÚK , ÞOLPLAST 125 mm STEINULLAEINANGRUN. ÞAKIÐ ER KLÆTT MEÐ 25*150 mm BORÐAKLÆÐNINGU, ÞAKPAPPA OG DÖKKGRÁUM BÁRUÁLSPLÖTUM. ÞAKKASSI KLÆDDUR 6 mm DÖKKGRÁUM TRESPA-PLÖTUM

SVALIR:
OFAN Á JÁRNBENTA STEINSTYPTAR PLÖTUR KOMI ÁSOÐIN TVÖFALDUR ASFALTDÚKUR 2x 70mm SÉRFRAMLEIDD PLASTEINANGRUN, JARÐVEGSDÚKUR OG HELLUR LAGÐAR Í SAND

LOFT:
STEINSTEYPT LOFT ERU SANDSPARTLAÐIR OG MÁLUÐ

FRÁGANGUR GÓLFA:
Í ANDDYRI VINYLDÚKUR / FLÍSAR OG MÁLUÐ. Á SALERNUM KERAMIKFLÍSAR.

FRÁGANGUR VEGGJA:
STEINSTEYPTIR VEGGIR SANDSPARTLAÐIR OG MÁLAÐIR, VÍNYLDÚKUR OG KERAMIKFLÍSAR Á SALERNUM.

EINANGRUN, HÁMARKSU-GILDI:

ÞAK	0,30 W/m²
ÚTVEGGUR	0,40 W/m²
GÓLF	0,30 W/m²

HJÓÐVIST:
HLJÓÐEINANGRUNAGILDI VEGGJA OG GÓLFA VERÐA Í SAMRÆMI VIÐ KRÖFUR SEM SETTAR ERU FRAM Í ÍST 45, 2. ÚTGÁFA, 2011-01-21, FLOKKI C, NÝBYGGINGAR OG ENDURÓMSTÍMI INNAN MARKA.

0 1 2 3 4 5 10m
MÆLISTIKA

GRUNNMYND 1. HÆÐ SUÐUR

SAMÞYKKT AF BYGGINGARFULLTRÚA
3. DES. 2018
BYGGINGARFULLTRÚINN Í VESTMANNAEYJUM

UNDIRRITUN SAMRÆMINGARHÖNNUÐAR

UTI INNI
ARKITEKTAR
ÞINGHOLTSSTRÆTI 27 101 REYKJAVÍK
SÍMAR 5527660 & 5527660 FAX 5527661
NETFANG uti@uti.is
VEFFANG http://www.uti.is

4-5.HÆÐ SAMÞYKKT

TRÍPÓLÍ ARKITEKTAR
Kleppsmýri 16 | 101 Reykjavík | s: 519-2900 | www.tripoli.is | tripoli@tripoli.is

3.HÆÐ SAMÞYKKT

ASK arkitektar ehf
Geirsgötu 9 101 Reykjavík
Sími 515 0300 www.ask.is
ASK ARKITEKTAR

2.HÆÐ SAMÞYKKT

Kay Elliott
5-7 Meadfoot Road
Torquay Devon
TQ1 2JP
United Kingdom
T +44 (0)1803 213553
F +44 (0)1803 298578
admin@kayelliott.co.uk
www.kayelliott.co.uk

MANNVIT
Urðarhvarf 6 203 Kópavogi Sími: 422 3000 Fax: 422 3001
www.mannvit.is mannvit@mannvit.is Kt: 430572-0169

1.HÆÐ-LAUG SAMÞYKKT

Aðaluppdráttur þessi er gerður vegna eignaskiptasamnings af Ægisgötu 2 Vestmannaeyjum, byggður á hönnun ofangreindra hönnuða. Upphafleg hönnun var gerð af Ólafi Kristjánssyni árið 1951

TILVÍSUN

ÚTG DAGS SKÝRINGAR TEIK HANN RÝNT SAMÞ

tpz teiknistofa
Kirkjuvegi 23 900 Vestmannaeyjum
Sími 481-2711
tpz@teiknistofa.is
www.teiknistofa.is

ÚTG. DAGS	HANNAÐ	MÆLIKVARÐI
NÓV..18	PZ	
YFIRFARIÐ	TEIKNAÐ	
BB	ÝMSIR	

SAMÞYKKT: Páll Þórhallsson 120747-3379

ÆGISGATA 2
VESTMANNAEYJAR
UPPDRATTUR EIGNASKIPTASAMNINGUR
GRUNNMYND 1. HÆÐ SUÐUR

VERKFANG 1007-7 TEIKNING 103

©Öll afrit og aðrar teikningar, að hluta eða í heild er með skeflegu leyfi höfunda

S:\verkefni\A-VERK\10\1007-aegisg-2-fiskidjan\1007-7-aegisga-1-4h\600_teikn\610-tpz\DWG\VINNUGOGN\AEGISG-2-ADALUPPDR-1007-7-eignask.dwg