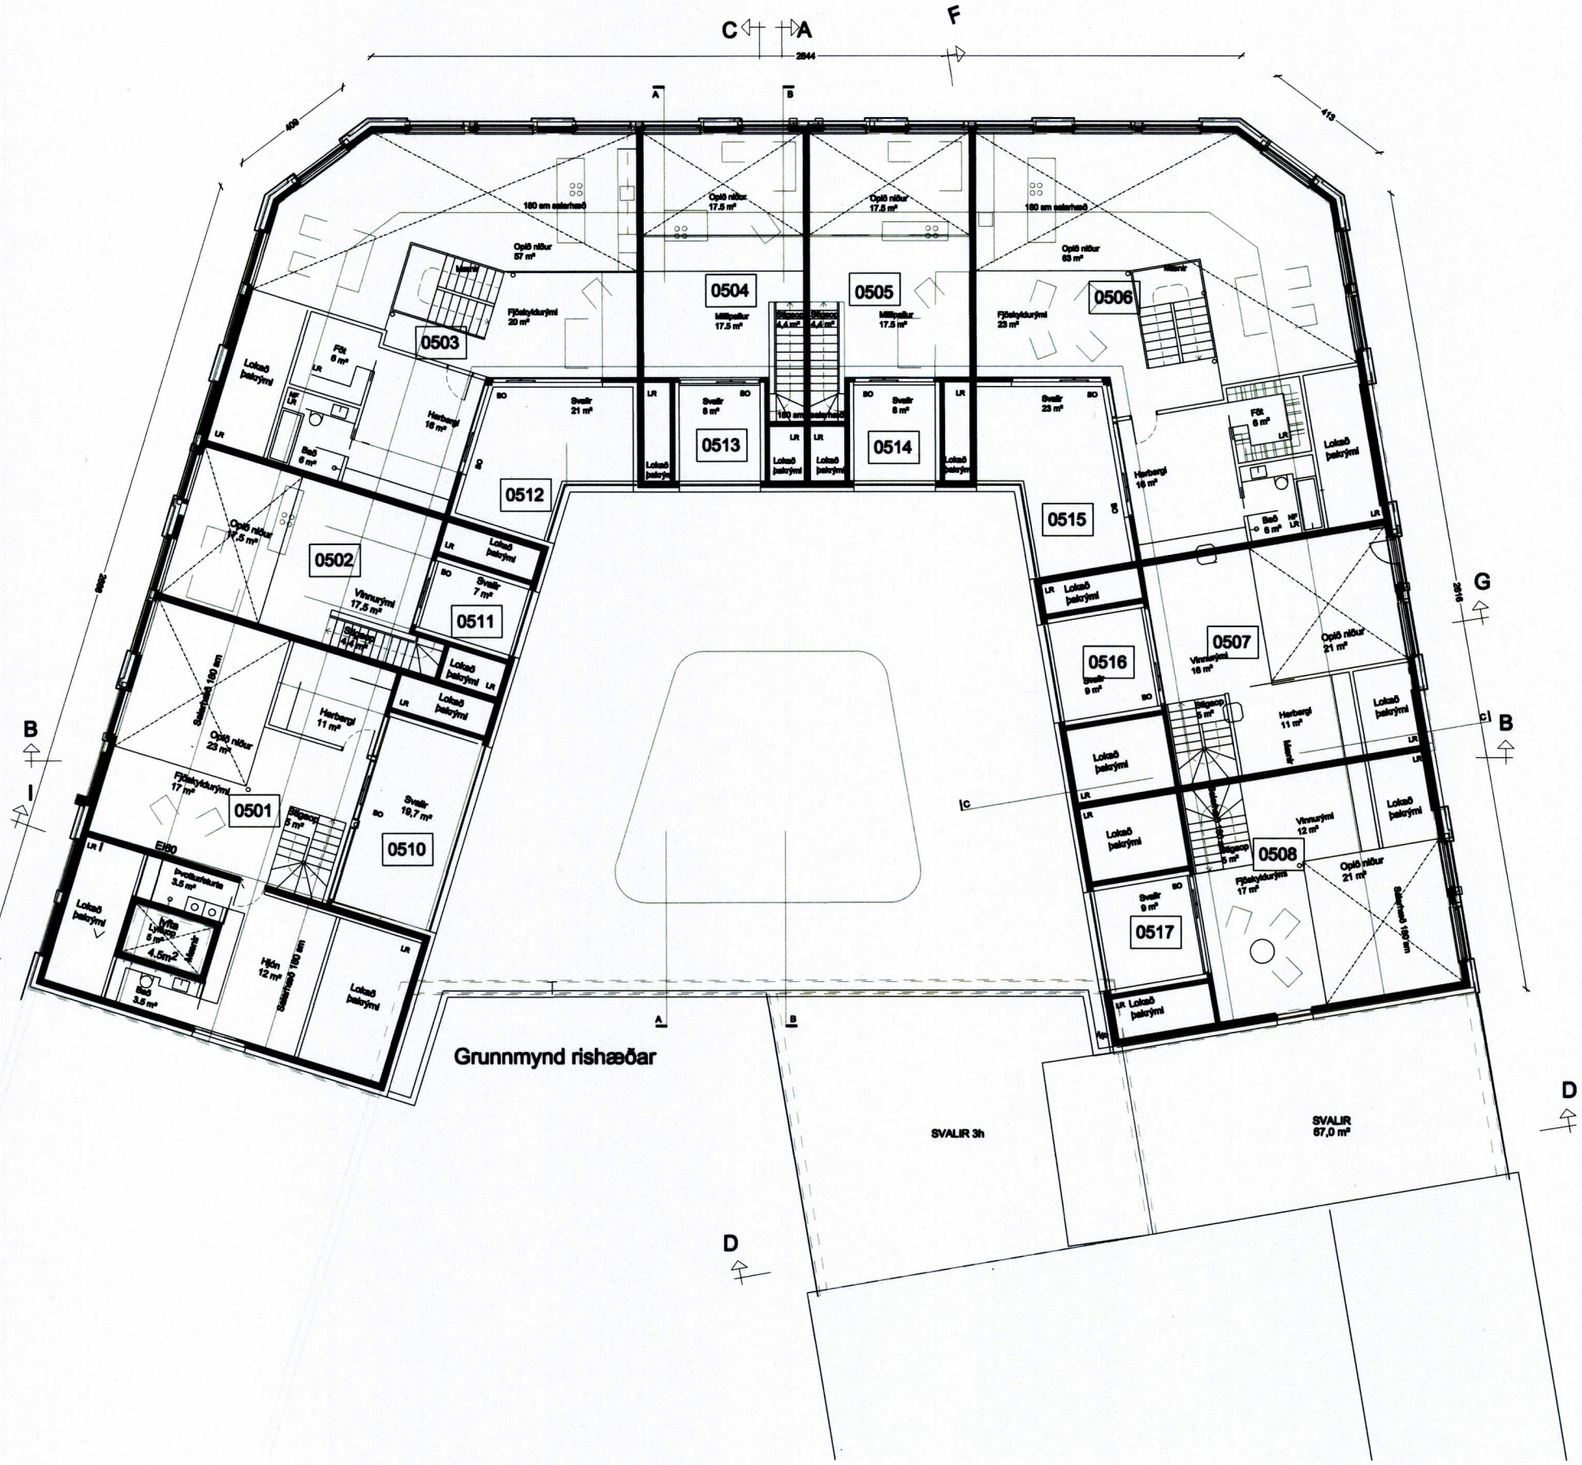

GRUNNMYND 5. HÆÐ

SAMÞYKKT AF BYGGINGARFULLTRÚA
3. DES. 2018
BYGGINGARFULLTRÚINN Í VESTMANNAEYJUM

UNDIRRITUN SAMRÆMINGARHÖNNUÐAR

UTI INNI
ARKITEKTAR

ÞINGHOLTSSTRÆTI 27
SÍMAR 5527660 & 5627660
NETFANG
VEFFANG
101 REYKJAVÍK
FAX 5527661
ui@ui.is
http://www.ui.is

4-5.HÆÐ SAMÞYKKT

TRÍPÓLÍ ARKITEKTAR
Klapparstíg 16 | 101 Reykjavík | s: 519-2930 | www.tripoli.is | tripoli@tripoli.is

3.HÆÐ SAMÞYKKT

ASK arkitektar ehf
Geirsgötu 9 101 Reykjavík
Sími 515 0300 www.ask.is

2.HÆÐ SAMÞYKKT

Kay Elliott
5-7 Meadfoot Road
Torquay Devon
TQ1 2JP
United Kingdom
T +44 (0)1803 213553
F +44 (0)1803 296578
admin@kayelliott.co.uk
www.kayelliott.co.uk

MANNVIT
Urðarhvarfi 6 203 Kópavogi Sími: 422 3000 Fax: 422 3001
www.mannvit.is mannvit@mannvit.is Kt: 430572-0169

1.HÆÐ-LAUG SAMÞYKKT

Aðaluppdráttur þessi er gerður vegna eignaskiptasamnings af Ægisgötu 2 Vestmannaeyjum, byggður á hönnun ofangreindra hönnuða. Upphafleg hönnun var gerð af Ólafi Kristjánssyni árið 1951

TILVÍSUN

ÚTG DAGS SKÝRINGAR TEIK HANN RÝNT SAMÞ

tpz teiknistofa
Kirkjuvegi 23 900
Vestmannaeyjum
Sími 481-2711
tpz@teiknistofa.is
www.teiknistofa.is

ÚTG. DAGS	HANNAÐ	MÆLIKVARÐI
NÓV..18	PZ	
YFIRFARIÐ	TEIKNAÐ	
BB	ÝMSIR	

SAMÞYKKT: Páll Zeshaniasson 120742-3379

ÆGISGATA 2
VESTMANNAEYJAR
UPPDRATTUR EIGNASKIPTASAMNINGUR
GRUNNMYND 5. HÆÐ

VERKFANG 1007-7 TEIKNING 110

S:\verkefni\A-VERK\10\1007-aegisg-2-fiskidjan\1007-7-aegisga-1-4h\600_teikn\610-tpz\DWG\VINNUGOGN\AEGISG-2-ADALUPPDR-1007-7-eignask.dwg