



SNID FF

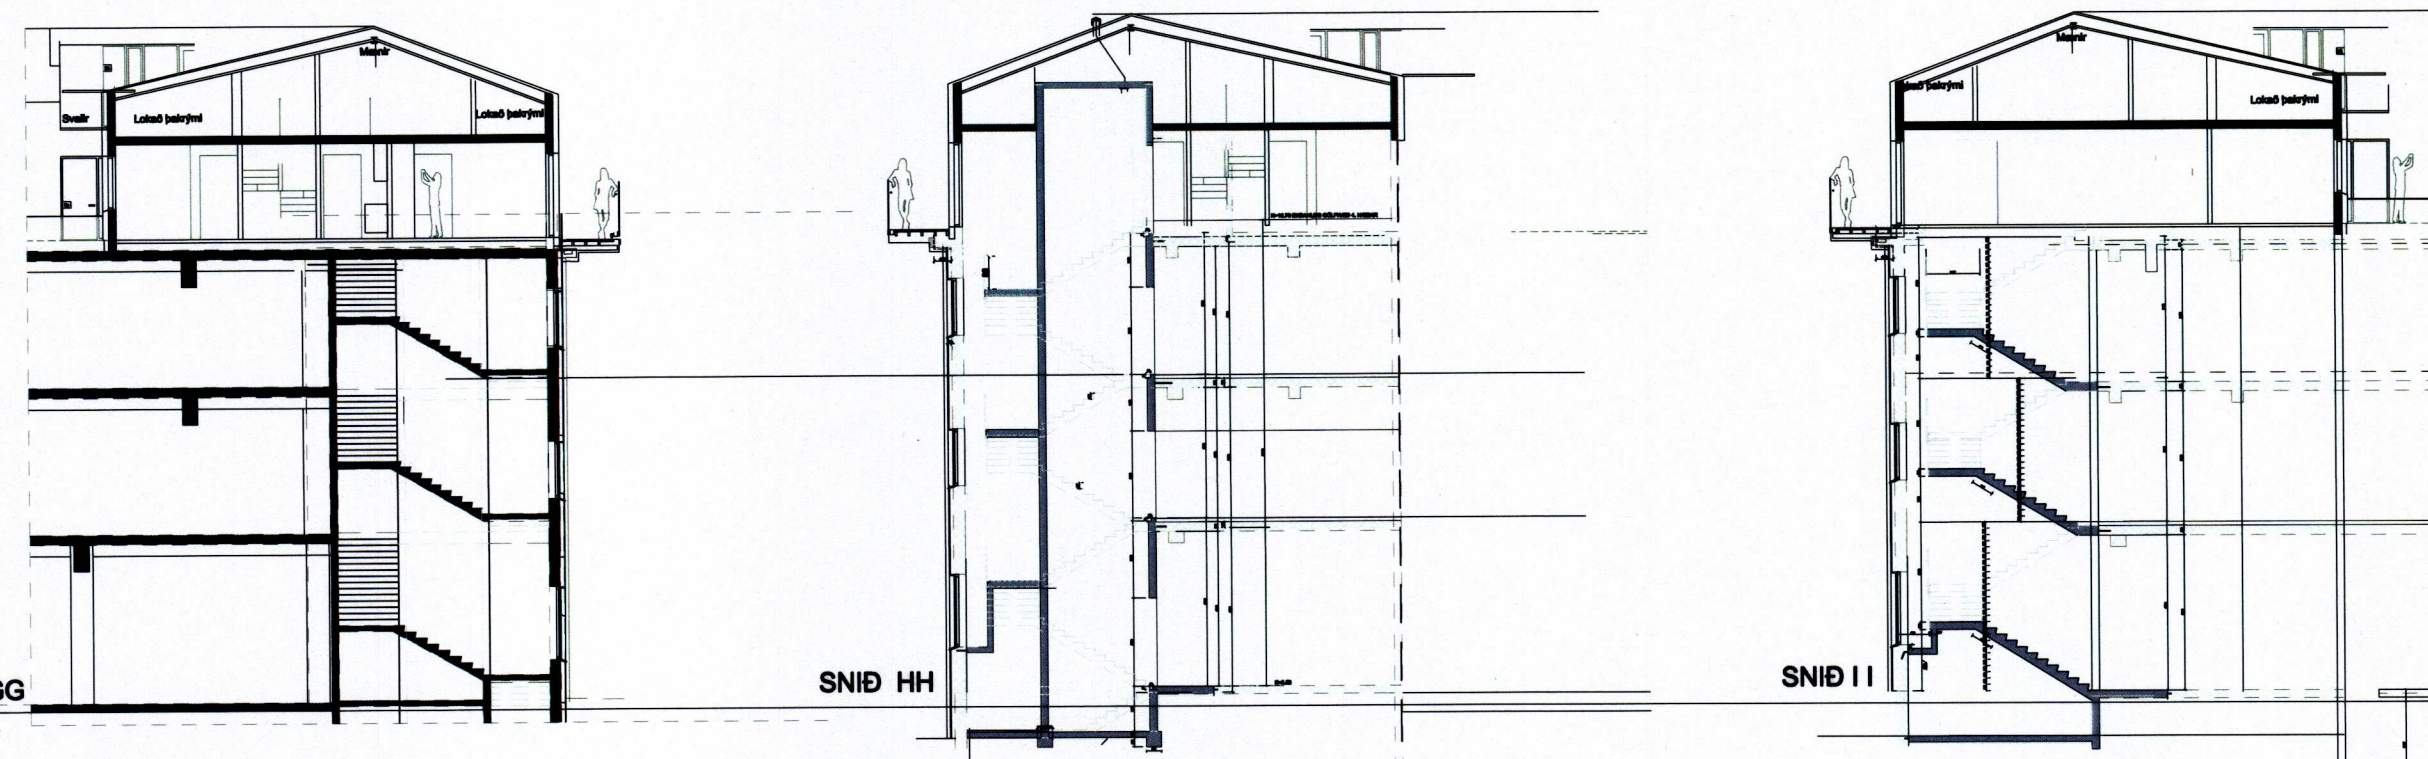

SNID GG

SNID HH

SNID II

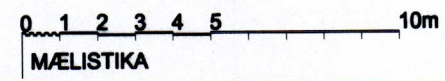

SAMÞYKKT AF BYGGINGARFULLTRÚA
 3. DES. 2018
Sigurður Þ.
 BYGGINGARFULLTRÚINN Í VESTMANNAEYJUM

UNDIRRITUN SAMRÆMINGARHÖNNUNAR
Þórunn Þórunnsson 20062006

UTI INNI
ARKITEKTAR
 HINGHOLTSTRÆTI 27 101 REYKJAVÍK
 SIMAR 5527550 & 5527560 FAX 5527561
 NETFANG u@ur.is
 VEFFANG http://www.ur.is

TRÍPÓLÍ ARKITEKTAR
 Klappargát 16 | 101 Reykjavík | t: 519-2930 | www.tripoli.is | tripoli@tripoli.is

ASK arkitektar ehf
 Geirsgötu 9 101 Reykjavík
 Sími 515 0300 www.ask.is

Kay Elliott
 5-7 Meadfoot Road
 Torquay Devon
 TQ1 2JP
 United Kingdom
 T +44 (0)1803 213663
 F +44 (0)1803 296078
 admin@kayelliott.co.uk
 www.kayelliott.co.uk

MANNVIT
 Lúðveldi 6 205 Hásmýri Stet. 422 3003 Fax: 422 3011
 www.mannvit.is mannvit@mannvit.is IS-42072-0188

Aðaluppdráttur þessi er gerður vegna eignaskiptasamnings af Ægisgötu 2 Vestmannaeyjum, byggður á hönnun ofangreindra hönnuða. Upphafleg hönnun var gerð af Ótelli Kristjánssyni árið 1951

ÚTG. DAGS SKÝRINGAR TEIKN. HANN RÝNT SAMÞ.
tpz teiknistofa
 Kirkjuvegi 23 900 Vestmannaeyjum
 Sími 481-2711
 tpz@teiknistofa.is www.teiknistofa.is

| | | |
|----------------------|------------------|------------|
| ÚTG. DAGS NÓV. 18 | HANNAÐ PZ | MÆLIKVARÐI |
| YFIRFARID BB | TEIKNAD ÝMSIR | |

SAMÞYKKT: *Páll Þorhannarson 120762-3379*
ÆGISGATA 2
 VESTMANNAEYJAR
 UPPDRATTUR EIGNASKIPTASAMNINGUR
 SNID F-F, G-G, H-H OG SNID I-I