12495

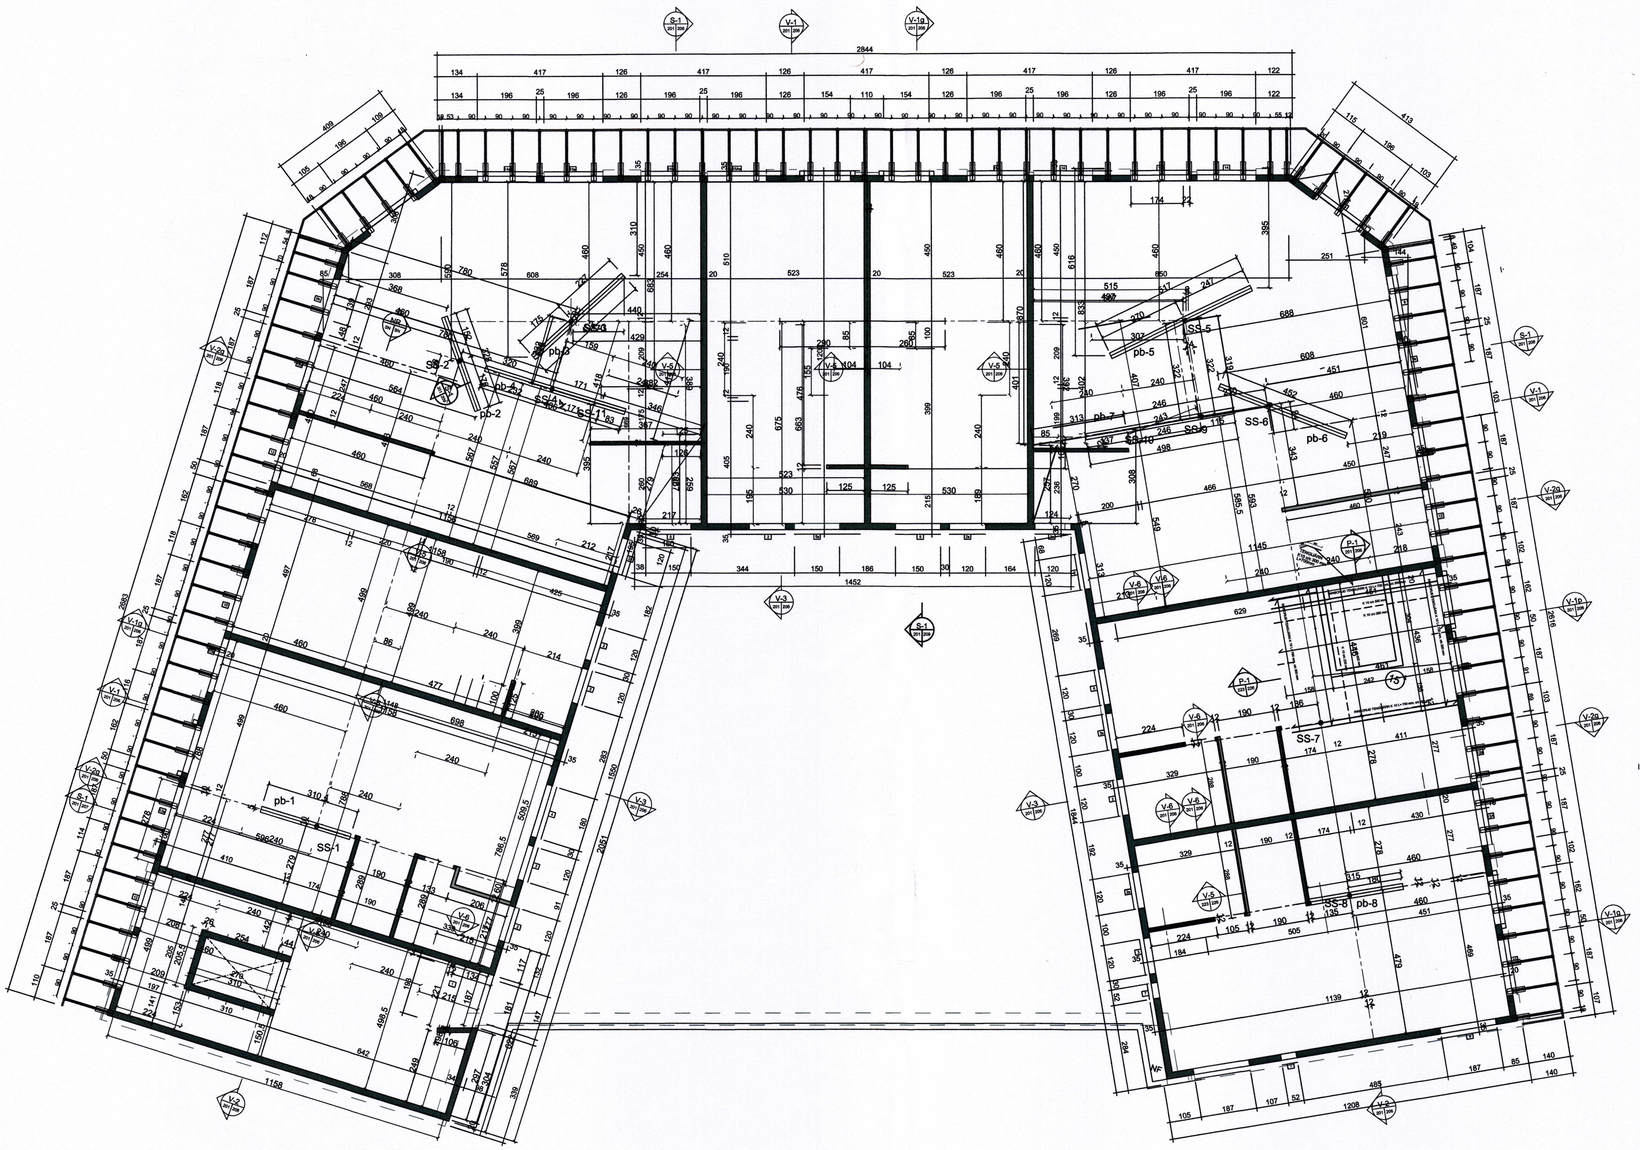


S:\verkefni\A-VERK\10\1007-aegisg-2-fiskidjan\1007-4-aegig-4h\600_teikn\610-tpz\DWG\VINNUGOGN\1007-4-FISKIDJAN-BURD-2.dwg

SAMÞYKKT AF BYGGINGARFULLTRÚA
31. OKT. 2017
BYGGINGARFULLTRÚI VESTMANNAEYJABÆJAR

UNDIRRITUN SAMRÆMINGARHÖNNUÐAR

| | | |
|---|---|---|
| C | 16.08.17 | NÚMER Á STÁLBITUM Á PLÖTU |
| B | 12.07.17 | BREIDD Á HÁUM GLUGG |
| A | 21.06.17 | SÚLA VIÐ STIGA OG VEGGIR V. STIGA |

ÚTG DAGS | SKÝRINGAR | TEIK HANN RÝNT SAMÞ

TILVÍSUN


tpz teiknistofa
Kirkjuvegi 23 900
Vestmannaeyjum
Sími 481-2711
tpz@teiknistofa.is
www.teiknistofa.is


| ÚTG. DAGS | HANNAÐ | MÆLIKVARÐI |
|---|---|---|
| 07.05.2017 | PZ/ | 1:100 A-1 |
| YFIRFARIÐ | TEIKNAÐ | A:200 A-3 |
| BB | RTS | |

SAMÞYKKT: Páll Johannesson 120742-3379

ÆGISGATA 2 VESTMANNAEYJUM
FISKIÐJAN 4.HÆÐ
BURÐARVIRKI-VEGGIR, STÁLBITAR OG SÚLUR
GRUNNMYND -PLATA YFIR 3 HÆÐ-
VEGGIR OG SÚLUR OFAN Á PLÖTU

VERKFANG 1007-4 TEIKNING 201 C

©Öll afnot og afritun teikninga, að hluta eða í heild er háð skriflegu leyfi höfunda