12947

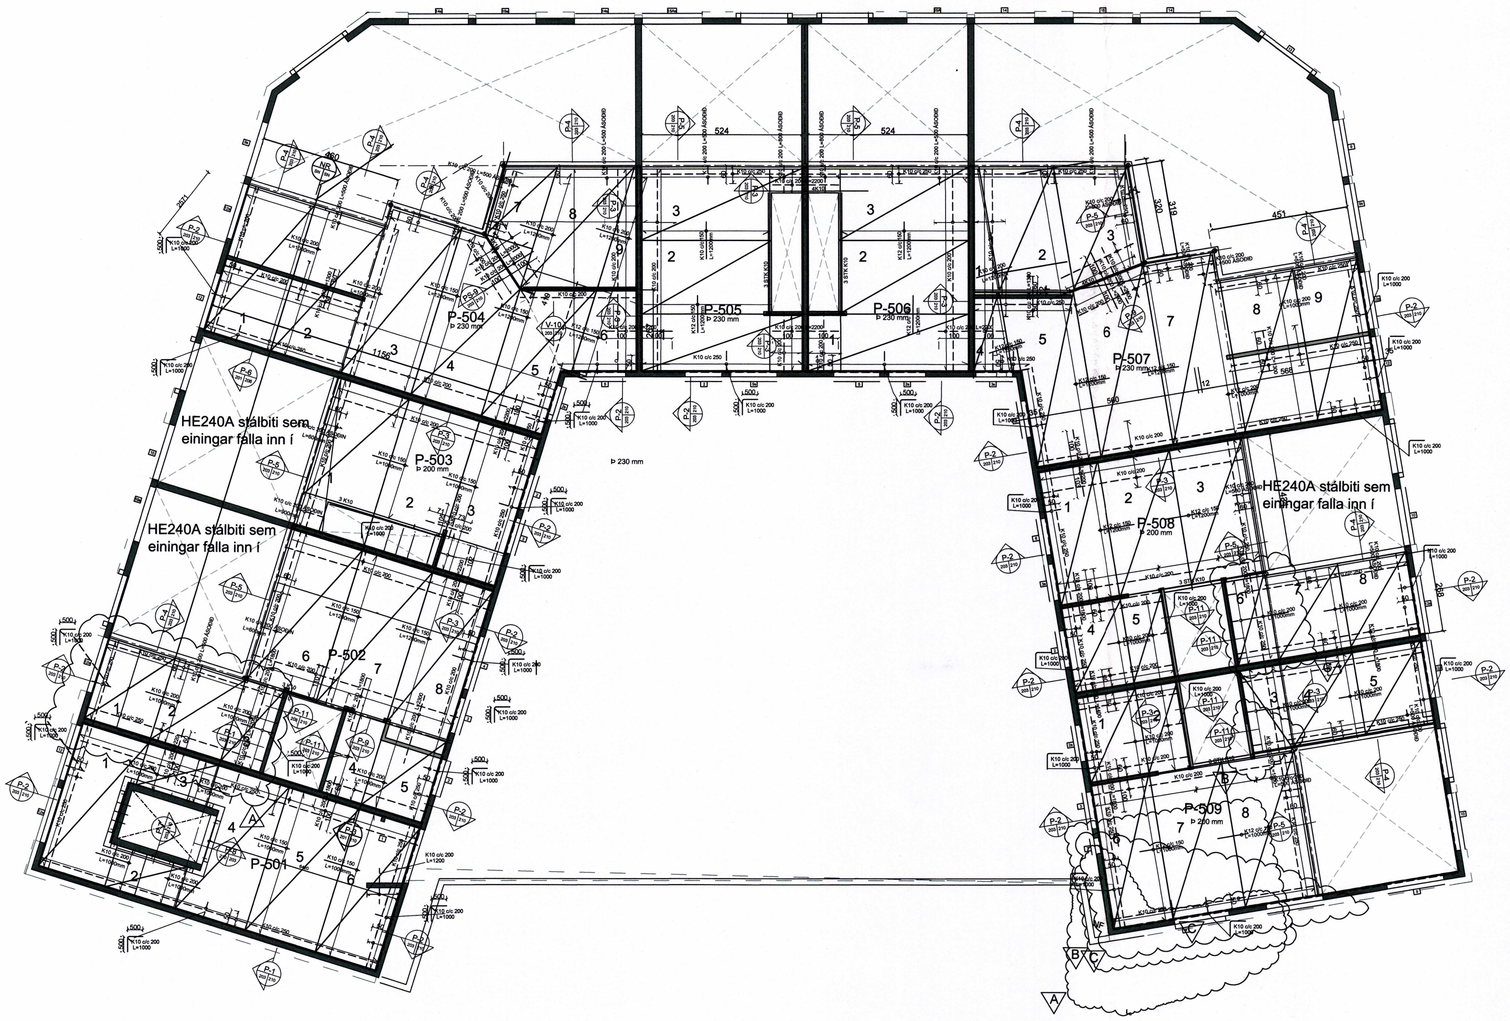

GRUNNMYND 4. HÆÐ-JÁRNABINDING PLÖTU

FILEGRAN- PLÖTUR- JÁRNABINDING Í PLÖTUM

P NR		LENGD-1 m	LENGD-2 m	BREIDD m	BENDINET	Auk þess PLÖTUHJÁRN	ATHUGASEMDIR
P	501 1	4,85	4,85	2,24	K-189	K10 c/c 300 mm #	tekið úr fyrir lyftustokk
P	501 2	1,4	1,4	2,4	K-189	K10 c/c 300 mm #	
P	501 3	1,4	1,4	2,4	K-189	K10 c/c 300 mm #	
P	501 4	4,85	4,85	2,4	K-189	K10 c/c 250 mm #	tekið úr fyrir lyftustokk
P	501 5	4,85	4,85	2,4	K-189	K10 c/c 250 mm #	
P	501 6	4,85	4,85	2,02	K-189	K10 c/c 250 mm #	
P	502 1	2,67	2,67	2,24	K-189	K10 c/c 300 mm #	
P	502 2	2,67	2,67	2,24	K-189	K10 c/c 300 mm #	
P	502 3	2,67	2,67	1,44	K-189	K10 c/c 300 mm #	
P	502 4	2,67	2,67	1,46	K-189	K10 c/c 300 mm #	
P	502 5	2,67	2,67	2,02	K-189	K10 c/c 300 mm #	
P	502 6	5,1	5,1	2,4	K-189	K10 c/c 250 mm #	
P	502 7	5,1	5,1	2,4	K-189	K10 c/c 250 mm #	
P	502 8	5,1	5,1	2,04	K-189	K10 c/c 250 mm #	
P	503 1	5	5	2,4	K-189	K10 c/c 250 mm #	tekið úr fyrir stiga
P	503 2	4	4	2,4	K-189	K10 c/c 250 mm #	
P	503 3	4	4	2,04	K-189	K10 c/c 250 mm #	

FILEGRAN- PLÖTUR-

		LENGD-1	LENGD-2	BREIDD	BENDINET	PLÖTUHJÁRN	ATHUGASEMDIR
P	504 1	4,9	4,9	2,24	K-189	K10 c/c 300 mm #	
P	504 2	4,9	4,9	2,4	K-189	K10 c/c 300 mm #	
P	504 3	5,7	5,7	2,4	K-189	K10 c/c 200 mm #	
P	504 4	5,7	4,3	2,4	K-189	K10 c/c 200 mm #	biti á enda , skái
P	504 5	4,3	5	2,4	K-189	K10 c/c 200 mm #	skái, tekið úr fyrir útvegg
P	504 6	2,7	3,2	2,4	K-189	K10 c/c 300 mm #	skái
P	504 7	2,2	4,1	1,52	K-189	K10 c/c 300 mm #	skái báðum megin
P	504 8	4,1	4,1	2,4	K-189	K10 c/c 300 mm #	trapitsuform-
P	504 9	4,1	3,93	1,2	K-189	K10 c/c 300 mm #	þrýhyrningur
P							
P							
P	505 1	5	5	1,84	K-189	K10 c/c 200 mm #	
P	505 2	4	4	2,4	K-189	K10 c/c 200 mm #	
P	505 3	4	5	2,04	K-189	K10 c/c 200 mm #	tekið úr fyrir stiga
P							
P							
P	506 1	5	5	1,86	K-189	K10 c/c 200 mm #	
P	506 2	4	4	2,4	K-189	K10 c/c 200 mm #	
P	506 3	4	5	2,04	K-189	K10 c/c 200 mm #	tekið úr fyrir stiga
P							
P							
P	507 1	3,85	4,1	1,05	K-189	K10 c/c 300 mm #	þrýhyrningur
P	507 2	4,1	4,1	2,4	K-189	K10 c/c 300 mm #	samsíðungur
P	507 3	4,1	3,1	2,4	K-189	K10 c/c 300 mm #	trapitsuform-
P	507 4	2,36	2,4	2,4	K-189	K10 c/c 300 mm #	biti á enda , skái
P	507 5	5,65	5,23	2,4	K-189	K10 c/c 170 mm #	tekið úr fyrir útvegg,skái
P	507 6	5,23	5,89	2,4	K-189	K10 c/c 170 mm #	skái
P	507 7	5,9	5,9	1,5	K-189	K10 c/c 170 mm #	
P	507 8	4,9	4,9	2,4	K-189	K10 c/c 300 mm #	
P	507 9	5,9	5,9	1,2	K-189	K10 c/c 300 mm #	

FILEGRAN- PLÖTUR-

		LENGD-1	LENGD-2	BREIDD	BENDINET	PLÖTUHJÁRN	ATHUGASEMDIR
P	508 1	4,36	4,36	1,98	K-189	K10 c/c 250 mm #	
P	508 2	4,46	4,46	2,4	K-189	K10 c/c 250 mm #	
P	508 3	4,46	4,46	2,4	K-189	K10 c/c 250 mm #	
P	508 4	2,77	2,77	1,98	K-189	K10 c/c 300 mm #	
P	508 5	2,77	2,77	1,35	K-189	K10 c/c 300 mm #	
P	508 6	2,77	2,77	1,3	K-189	K10 c/c 300 mm #	
P	508 7	2,77	2,77	2,4	K-189	K10 c/c 300 mm #	
P	508 8	2,77	2,77	2,25	K-189	K10 c/c 300 mm #	
P	509 1	2,77	2,77	1,98	K-189	K10 c/c 300 mm #	
P	509 2	2,77	2,77	1,35	K-189	K10 c/c 300 mm #	
P	509 3	2,77	2,77	1,31	K-189	K10 c/c 300 mm #	
P	509 4	2,77	2,77	2,5	K-189	K10 c/c 300 mm #	
P	509 5	2,77	2,77	2,25	K-189	K10 c/c 300 mm #	
P	509 6	4,71	4,71	1,94	K-189	K10 c/c 250 mm #	
P	509 7	4,71	4,71	2,5	K-189	K10 c/c 250 mm #	
P	509 8	4,71	4,71	2,5	K-189	K10 c/c 250 mm #	

SAMÞYKKT AF BYGGINGARFULLTRÚA
1. DES. 2017
BYGGINGARFULLTRÚINN Í VESTMANNAEYJUM

UNDIRRITUN SAMRÆMINGARHÖNNUÐAR

TILVÍSUN

A 29.11.17 TVÖFÖLD JÁRNAGRIND P-504

ÚTG DAGS | SKÝRINGAR | TEIK HANN RÝNT SAMÞ

tpz teiknistofa
Kirkjuvegi 23 900
Vestmannaeyjum
Sími 481-2711
tpz@teiknistofa.is
www.teiknistofa.is

ÚTG. DAGS	HANNAÐ	MÆLIKVARÐI
17.08.2017	PZ/	1:100 A-1
YFIRFARIÐ	TEIKNAÐ	A:200 A-3
BB	RTS	

SAMÞYKKT: Páll Jóhannesson 120743-3379

ÆGISGATA 2 VESTMANNAEYJUM
FISKIÐJAN 4.HÆÐ
BURÐARVIRKI- PLÖTUR
GRUNNMYND -PLATA YFIR 4 HÆÐ-
JÁRNBUNDIN STEINSTEYPA

VERKFANG 1007-4 TEIKNING 203 A

©Öll afnot og afritun teikningar, að hluta eða í heild er háð skriflegu leyfi höfunda

S:\verkefni\A-VERK\10\1007-aegisg-2-fiskidjan\1007-4-aegig-4h\600_teikn\610-tpz\DWG\VINNUGOGN\1007-4-FISKIDJAN-BURÐ-2.dwg