12948

SAMÞYKKT AF BYGGINGARFULLTRÚA
31. OKT. 2017

UNDIRRITUN SAMRÆMINGARHÖNNUÐAR

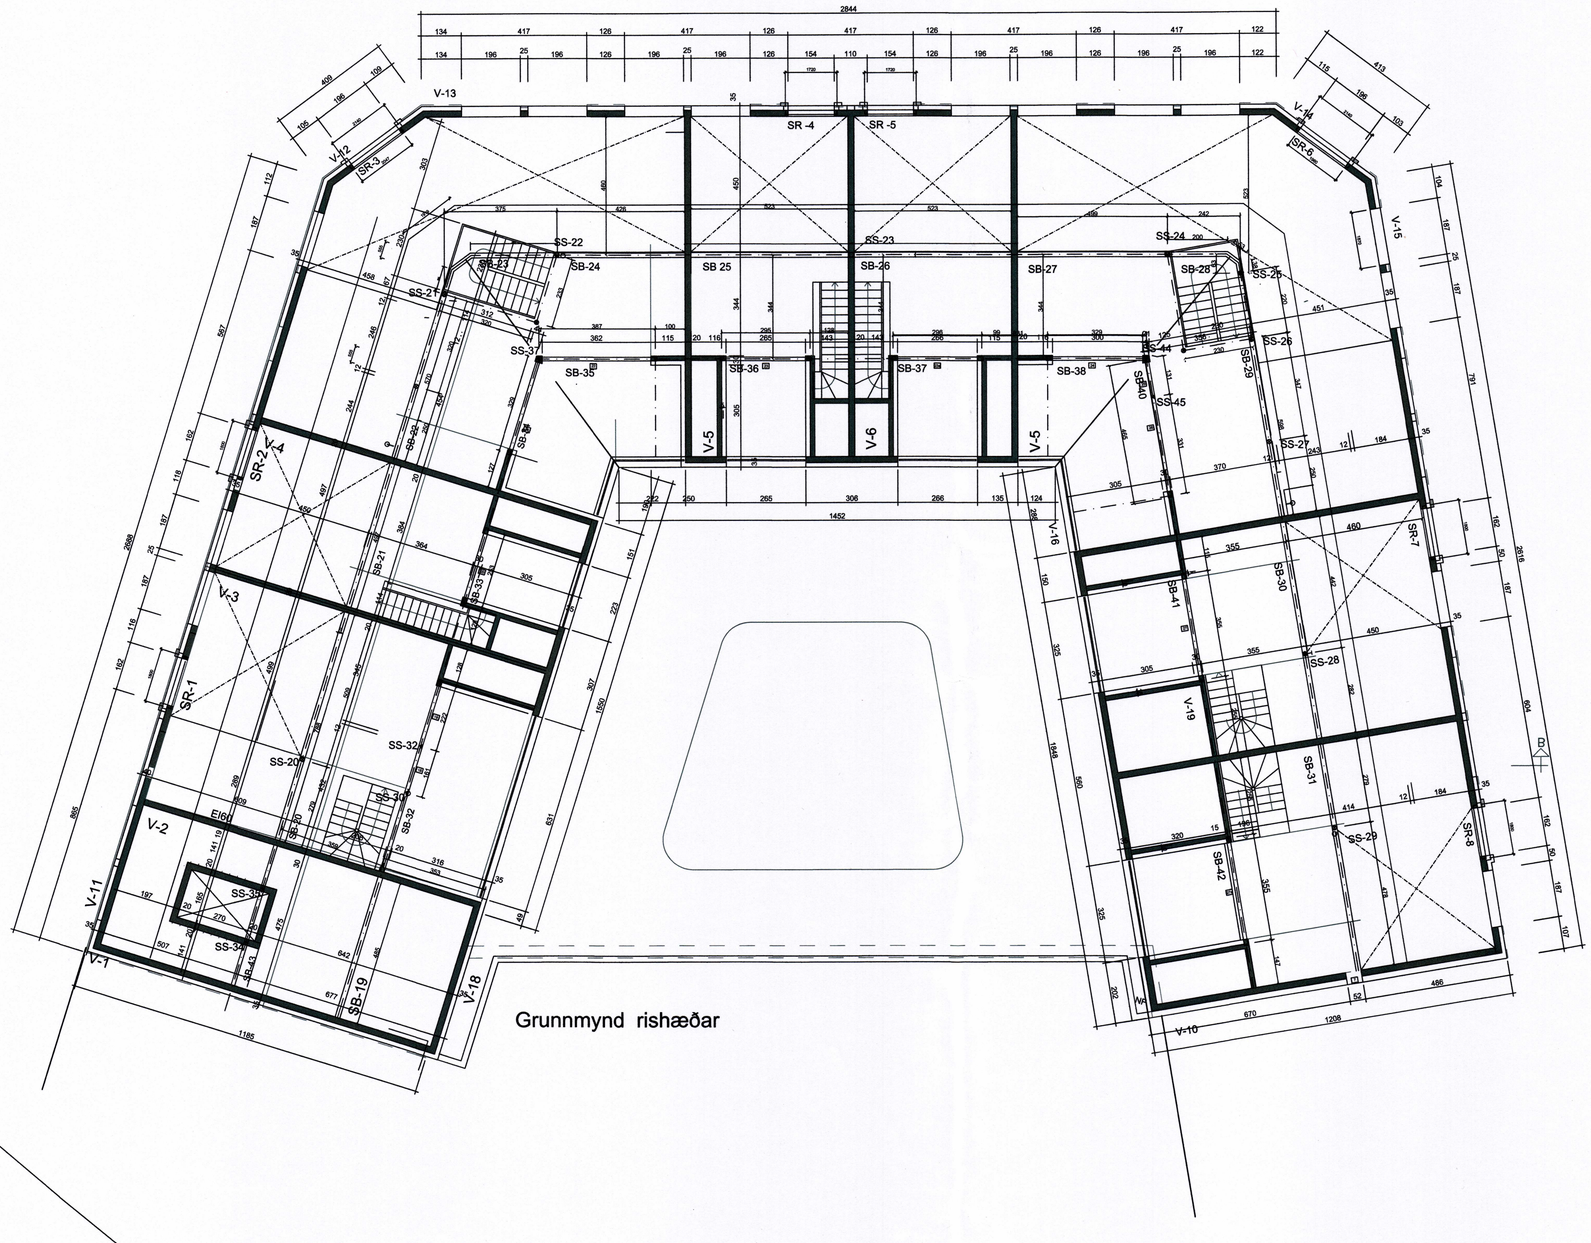

TILVÍSUN

A 16.08.17 STÁLBITAR VIÐ LYFTU OFL.

ÚTG DAGS SKÝRINGAR TEIK HANN RÝNT SAMÞ

tpz teiknistofa
Kirkjuvegi 23 900
Vestmannaeyjum
Sími 481-2711
tpz@teiknistofa.is
www.teiknistofa.is

ÚTG. DAGS	HANNAÐ	MÆLIKVARÐI
07.05.2017	PZ/SP	1:100 A-1
YFIRFARIÐ	TEIKNAÐ	A:200 A-3
BB	RTS	

SAMÞYKKT: Páll Jóhannesson 120742-3379

ÆGISGATA 2 VESTMANNAEYJUM
FISKIÐJAN 4.HÆÐ
BURÐARVIRKI STÁLBITAR- SÚLUR
GRUNNMYND
BITAR UNDIR ÞAK YFIR 5 HÆÐ

VERKFANG 1007-4 TEIKNING 204

©Öll afnot og afritun teikningar, að hluta eða í heild er háð skriflegu leyfi höfunda

S:\verkefni\A-VERK\10\1007-aegisg-2-fiskidjan\1007-4-aegig-4h\600_teikn\610-tpz\DWG\VINNUGOGN\1007-4-FISKIDJAN-BURD-2.dwg