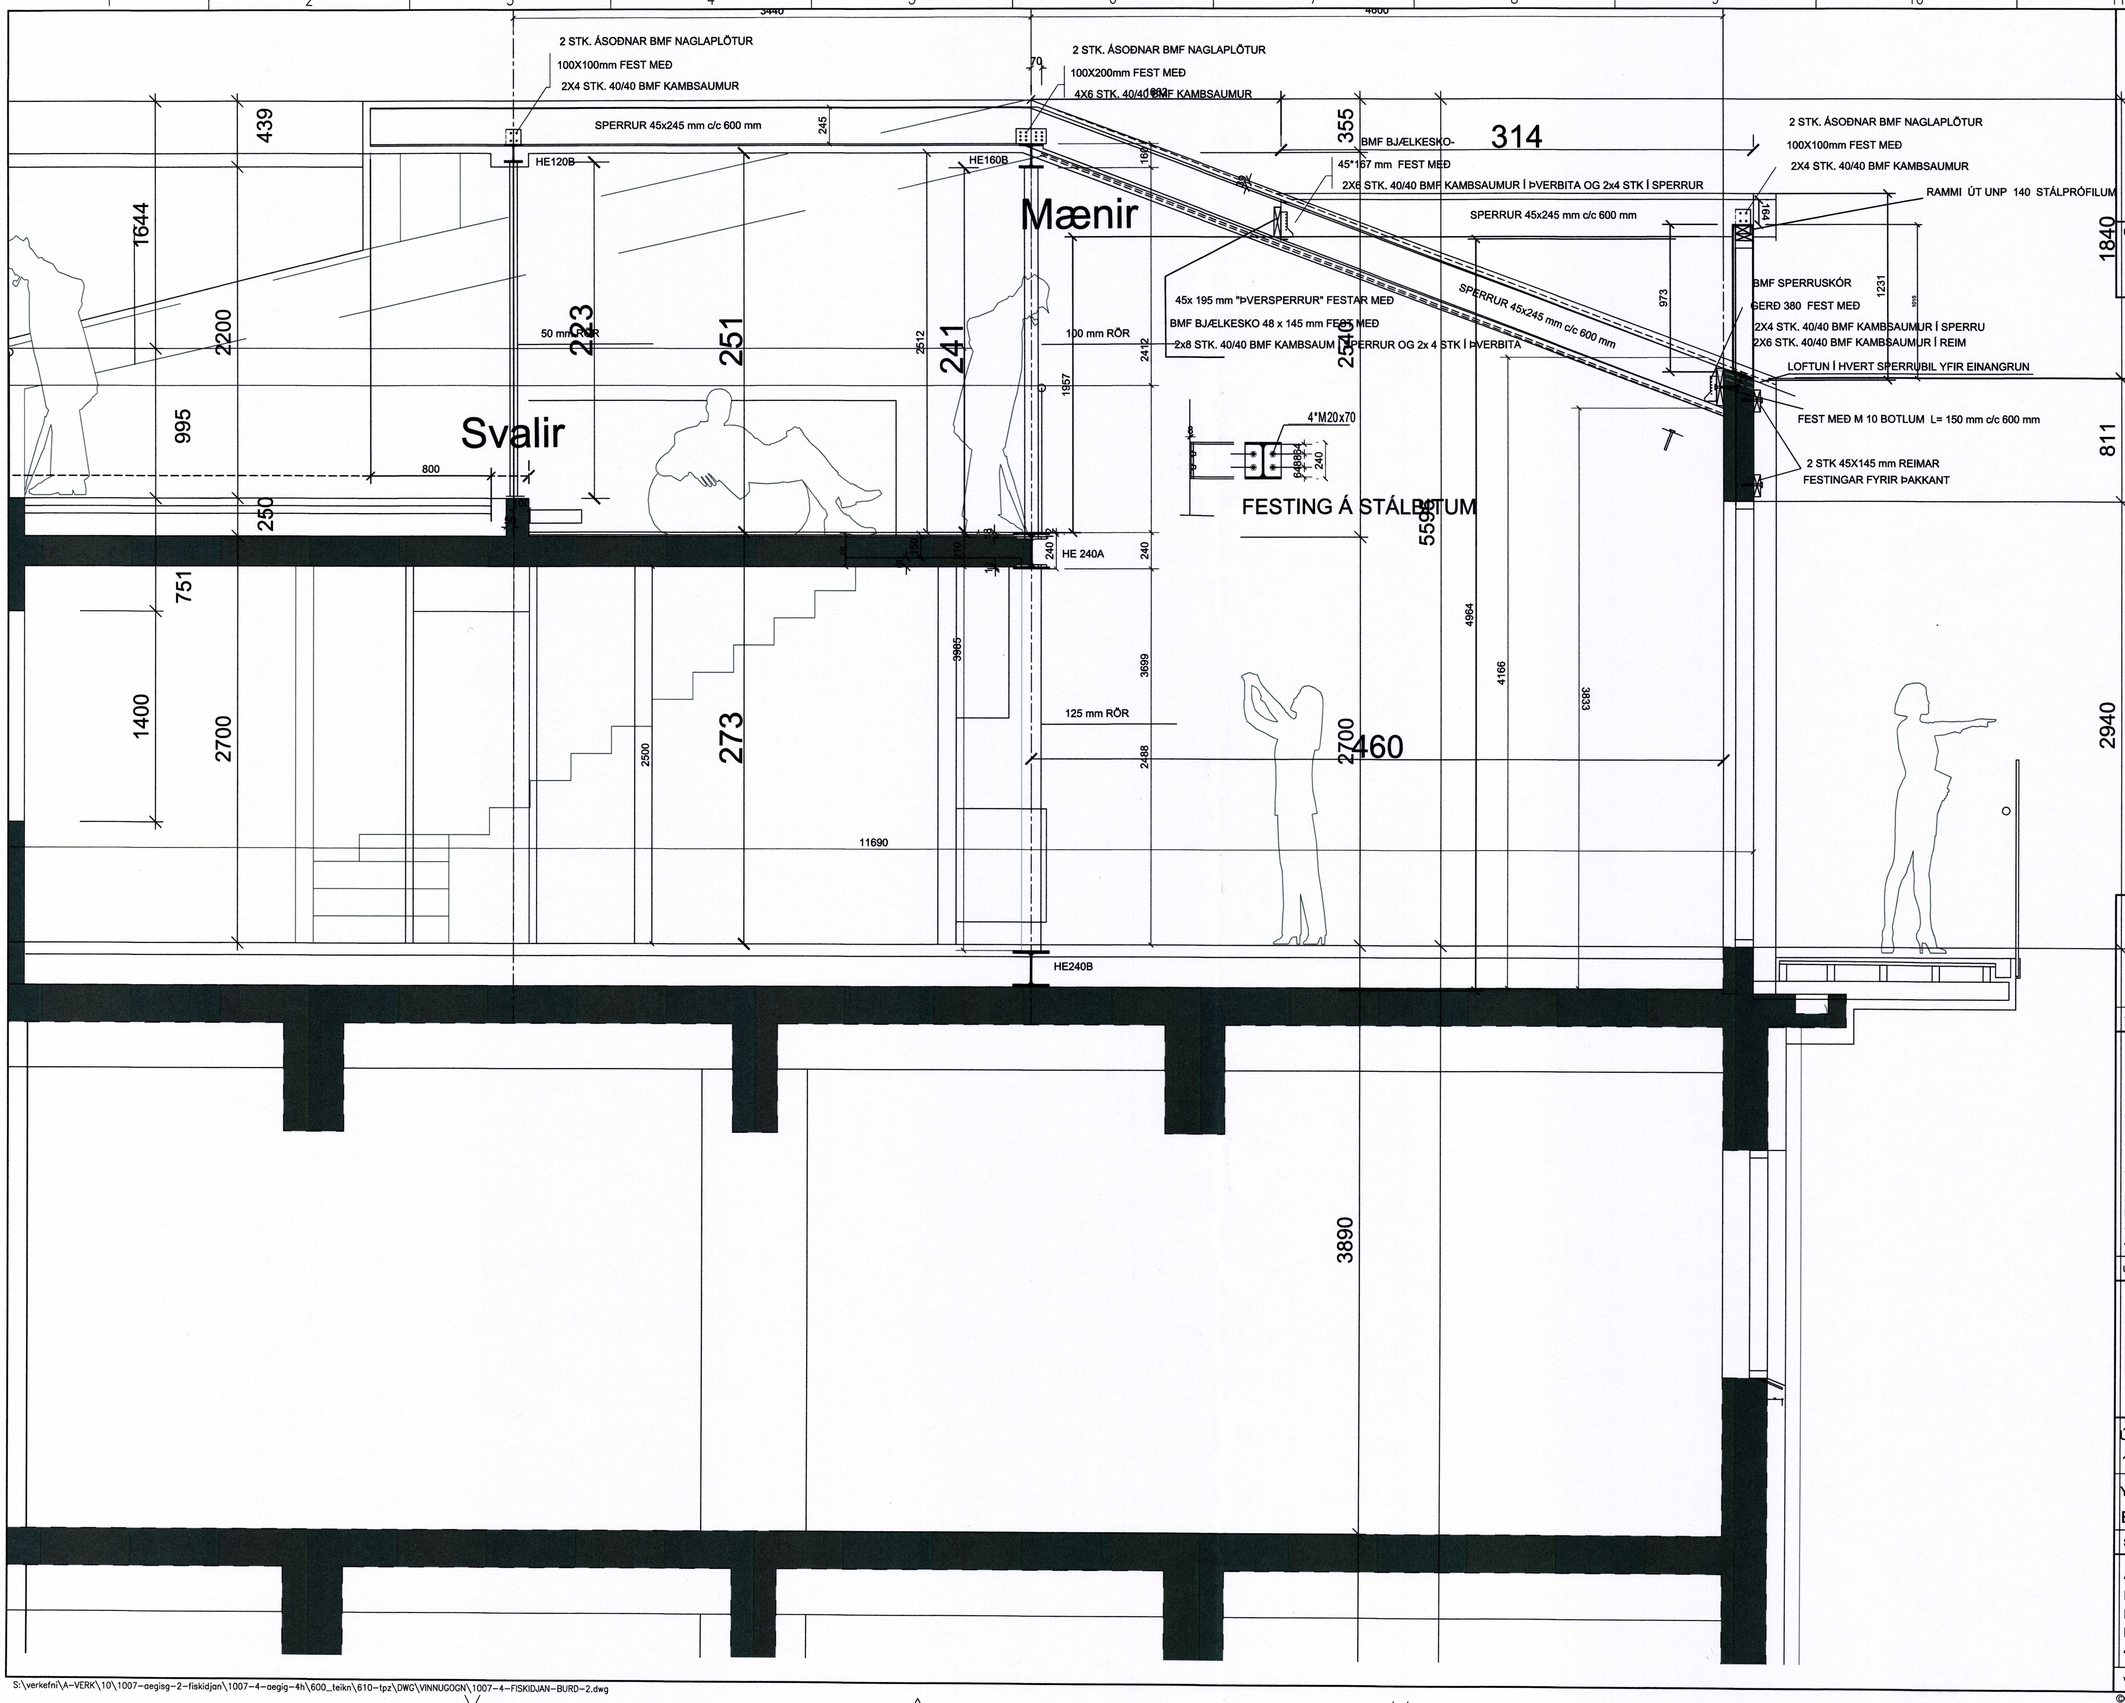

SAMÞYKKT AF BYGGINGARFULLTRÚA
31. OKT. 2017

UNDIRRITUN SAMRÆMINGARHÖNNUÐAR

TILVÍSUN

ÚTG	DAGS	SKÝRINGAR	TEIK	HANN	RÝNT	SAMÞ
B	17.10.2017	STALBITAR YFIR GLUGGUM				
A	23.06.17	HE240 Í STAÐ HE200B				

tpz teiknistofa
Kirkjuvegi 23 900
Vestmannaeyjum
Sími 481-2711
tpz@teiknistofa.is
www.teiknistofa.is

ÚTG. DAGS	HANNAÐ	MÆLIKVARÐI
12.05.2017	PZ/SP	1:20 A-1
YFIRFARIÐ	TEIKNAÐ	1:40 A-3
BB	RTS	

SAMÞYKKT: Páll Zeshaniasson 120742-3379

ÆGISGATA 2 VESTMANNAEYJUM
FISKIÐJAN 4.HÆÐ
BURÐARVIRKI
ÞVERSNIÐ -STÁL- OG TIMBURVIRKI
4. OG 5. HÆÐ

VERKFANG 1007-4 TEIKNING 209 B

©Öll afnot og afritun teikningar, að hluta eða í heild er háð skriflegu leyfi höfunda

S:\verkefni\A-VERK\10\1007-aegisg-2-fiskidjan\1007-4-aegig-4h\600_teikn\610-tpz\DWG\VINNUGOGN\1007-4-FISKIDJAN-BURD-2.dwg