PRENTAÐ: 10. október 2016 12:53:44

GRUNNMYND, HLUTI 2

1:50

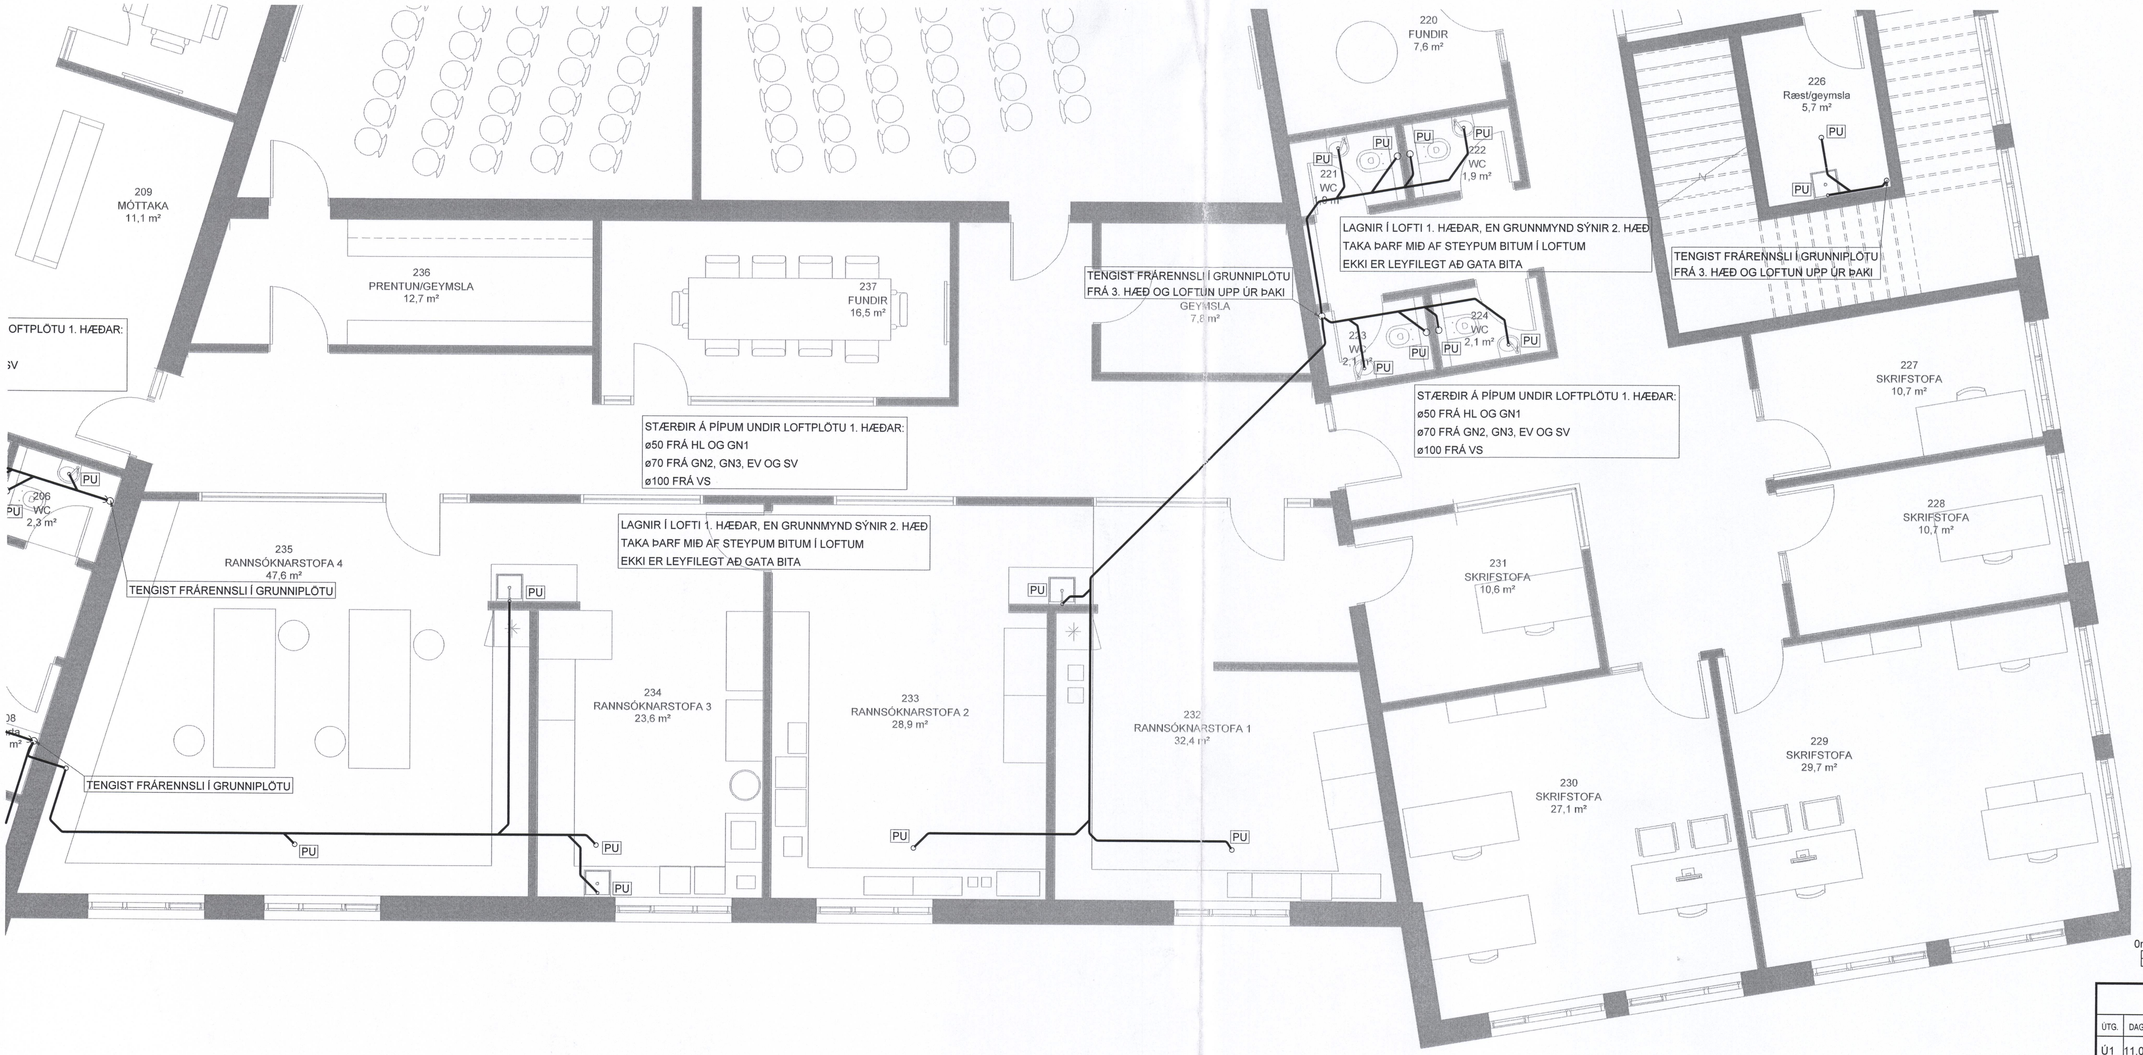

0m 1m 2m 3m 4m 5m

1:50 (A1)

SAMÞYKKT AF BYGGINGARFULLTRÚA
20. OKT. 2016
ÞYGGINGARFULLTRÚI/VETTVANGSSTJÓRI

LYKILMYND

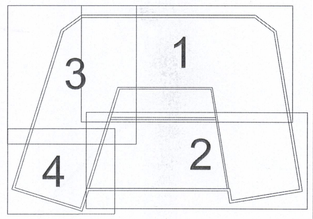

SKÝRINGAR:

SJÁ TEIKNINGU: P571

ÚTGÁFUFERILL

ÚTG.	DAGS.	SKÝRINGAR	HANNAÐ	YFIRF.	SAMÞ.
Ú1	11.07.2016	ÚTBOÐSTEIKNING	PB	SIÞ	PB

DAGS. UNDIRSKRIFTAR: 10. okt. 2016

F.H. MANNVITS (NAFN OG KT.): Pétur Bjarnason, Kt. 301269-3589

DAGS. UNDIRSKRIFTAR: 10. okt. 2016

SAMRÆMINGARHÖNNUÐUR / HÖNNUNARSTJÓRI (NAFN OG KT.)

HÖNNUÐUR

MANNVIT
Urðarhvarfi 6 203 Kópavogi Sími: 422 3000 Fax: 422 3001
www.mannvit.is mannvit@mannvit.is Kt: 430572-0169

© ÖLL AFNOT OG AFRITUN TEIKNINGAR, AÐ HLUTA EÐA HEILD, ER HÁÐ SKRIFLEGU LEYFI HÖFUNDA.

HEITI VERKS

ÞEKKINGARSETUR
ÆGISGATA 2
900 VESTMANNAEYJAR

HEITI TEIKNINGAR

FRÁRENNSLISLAGNIR:

GRUNNMYND, LAGNIR Í LOFTI 1. HÆÐAR, HLUTI 2

VERKNÚMER	MKV.	STÆRÐ
3.851.215	1:50	A1
TEIKNINGANÚMER		ÚTGÁFA
P222		Ú1

TÖLVUSKRÁ: C:\Mannvit\385113_851.215\05\MF\rárennislislagnir.dwg