PRENTAÐ: 10. október 2016 13:25:29

# RÚMMYND, HLUTI 2

1:50

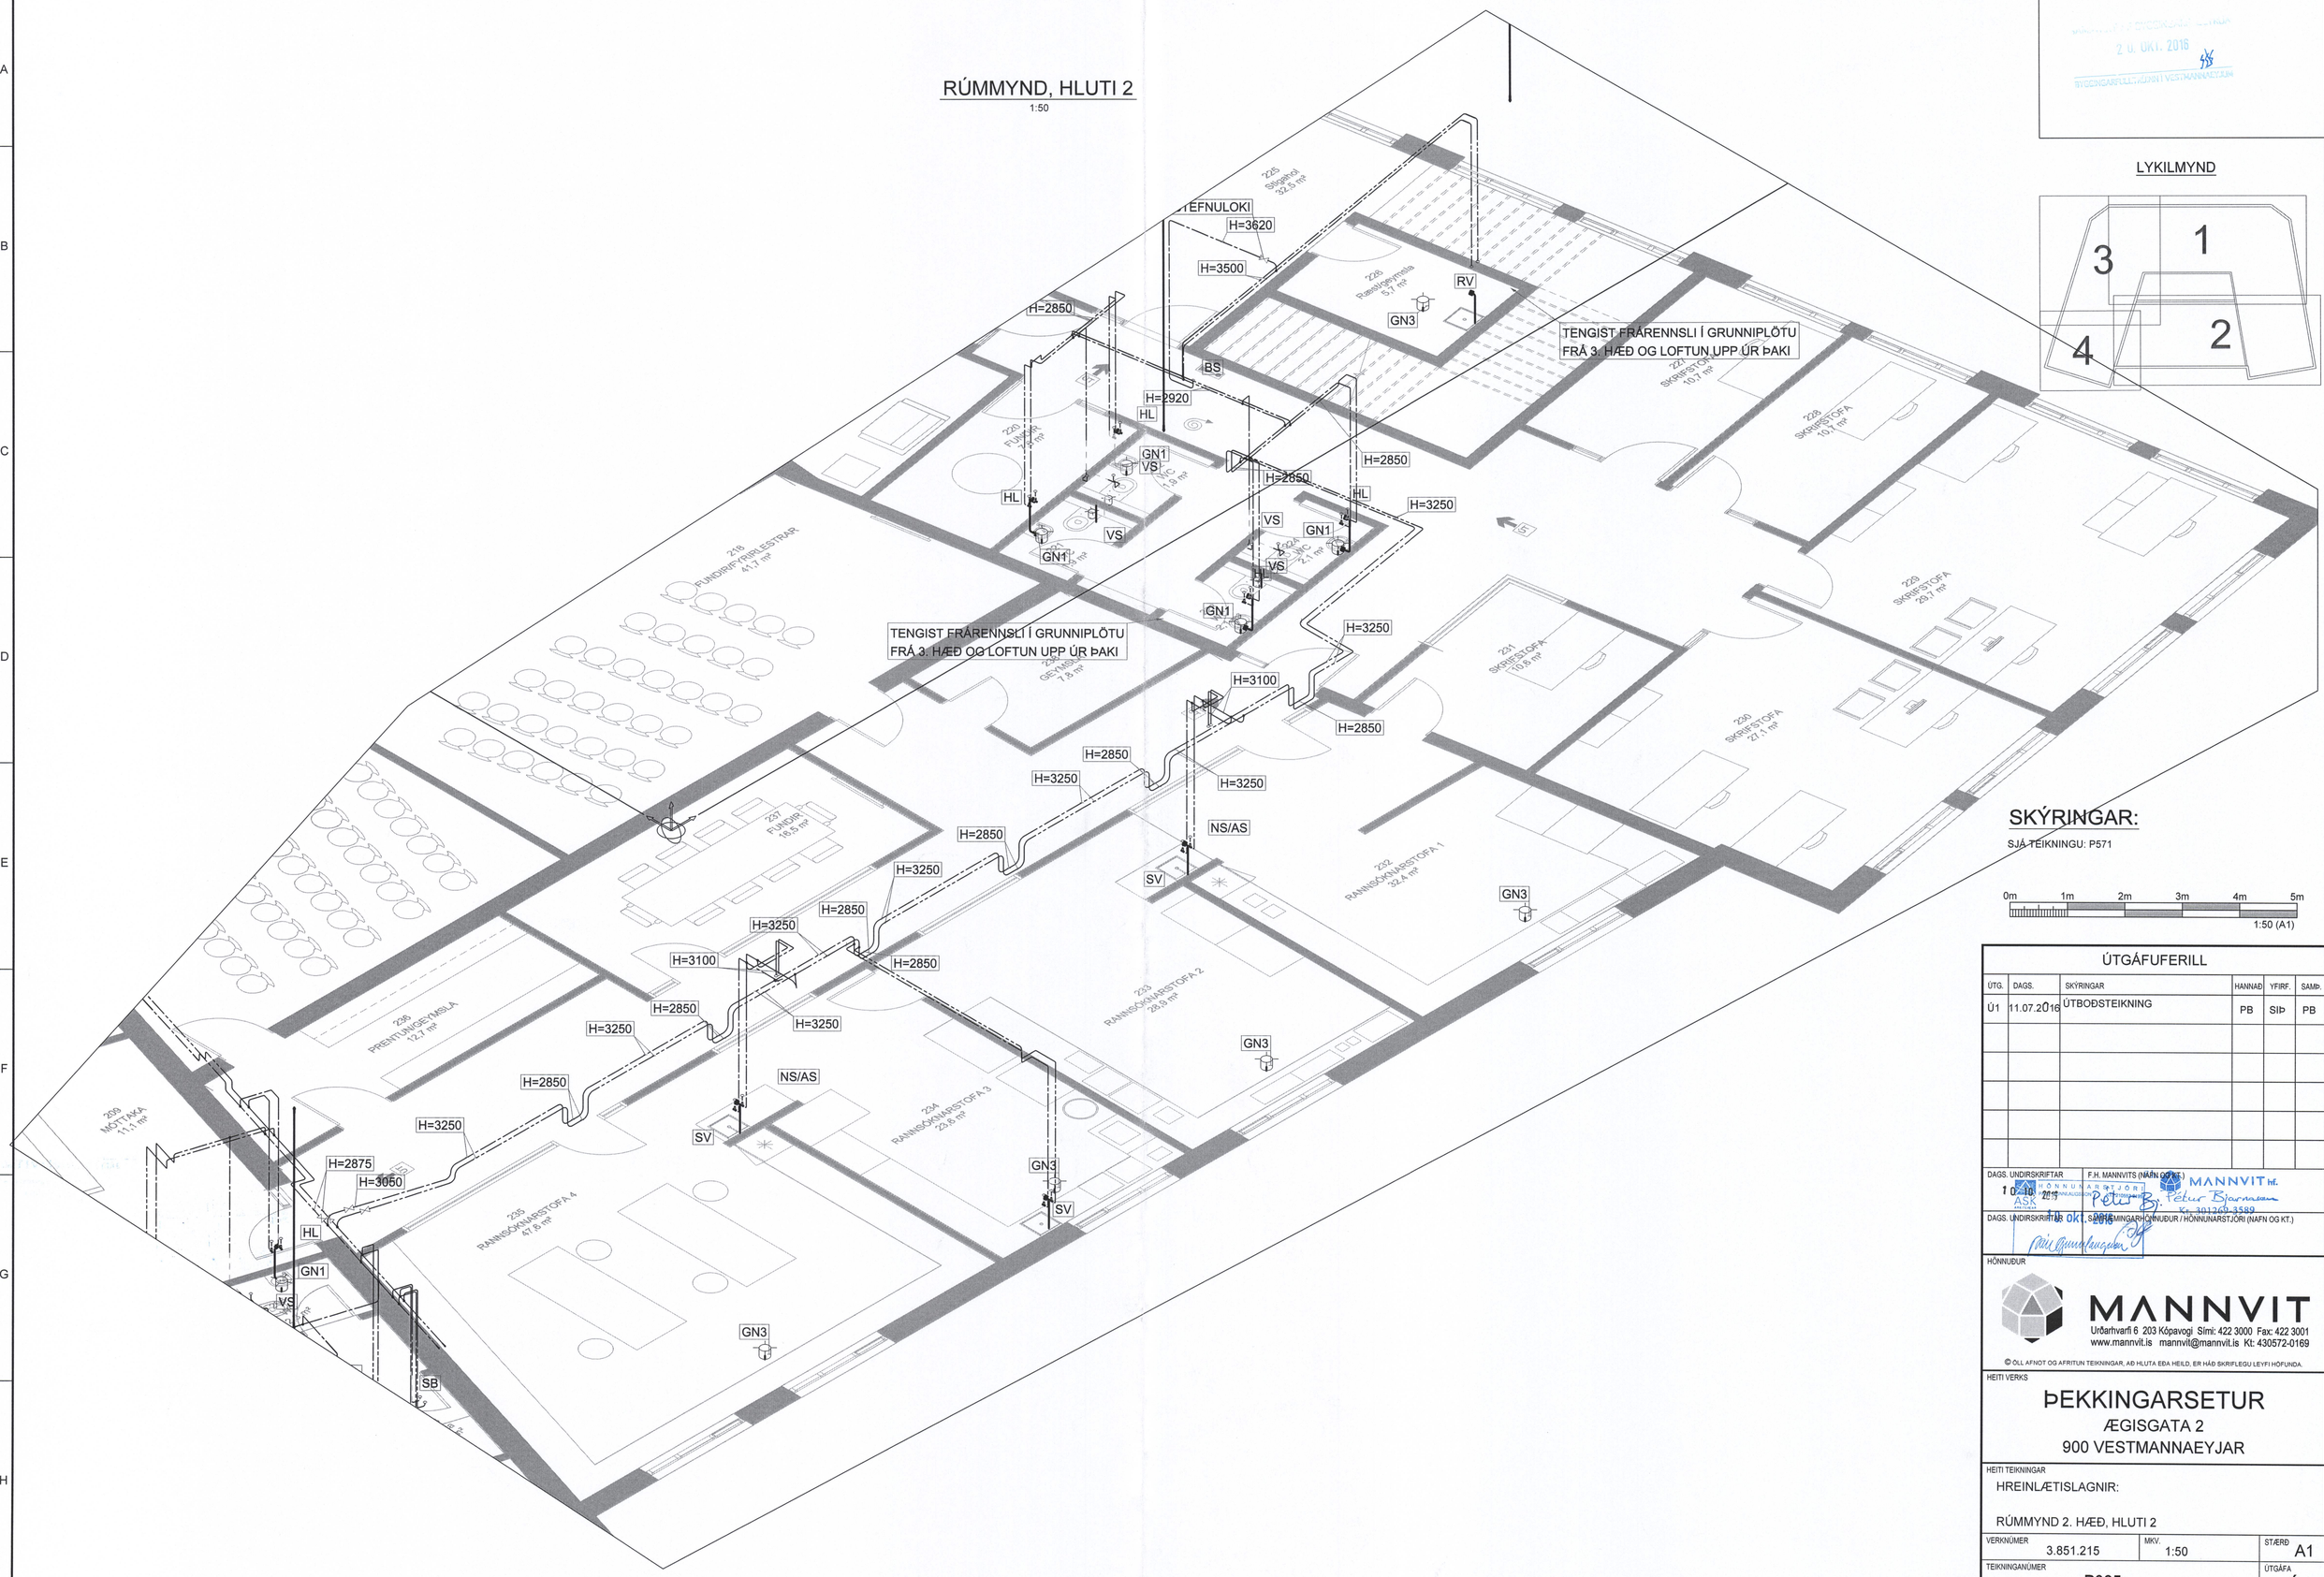


LYKILMYND




## SKÝRINGAR:

SJÁ TEIKNINGU: P571

0m 1m 2m 3m 4m 5m

1:50 (A1)

## ÚTGÁFUFERILL

| ÚTG. | DAGS. | SKÝRINGAR | HANNAÐ | YFIRF. | SAMÞ. |
|---|---|---|---|---|---|
| Ú1 | 11.07.2016 | ÚTBOÐSTEIKNING | PB | SIÞ | PB |

DAGS. UNDIRSKRIFTAR: 10.10.2016

F.H. MANNVITS (NAFN OG KT.): Pétur Bjarnason, Kt. 301269-3589

DAGS. UNDIRSKRIFTAR: 10. OKT. 2016

SAMÞYKKINGARHÖNNUÐUR / HÖNNUNARSTJÓRI (NAFN OG KT.)

HÖNNUÐUR

MANNVIT

Urðarhvarfi 6 203 Kópavogi Sími: 422 3000 Fax: 422 3001
www.mannvit.is mannvit@mannvit.is Kt: 430572-0169

© ÖLL AFNOT OG AFRITUN TEIKNINGAR, AÐ HLUTA EÐA HEILD, ER HÁÐ SKRIFLEGU LEYFI HÖFUNDA.

HEITI VERKS

# ÞEKKINGARSETUR

ÆGISGATA 2
900 VESTMANNAEYJAR

HEITI TEIKNINGAR

HREINLÆTISLAGNIR:

RÚMMYND 2. HÆÐ, HLUTI 2

| VERKNÚMER | MKV. | STÆRÐ |
|---|---|---|
| 3.851.215 | 1:50 | A1 |

| TEIKNINGANÚMER | ÚTGÁFA |
|---|---|
| P325 | Ú1 |

2 0. OKT. 2016
BYGGINGARFULLTRÚINN Í VESTMANNAEYJUM

TÖLVUSKRÁ: C:\Mannvit\3851\3.851.215\05\MN\eysluvatnslagnir.dwg