


SNID A-A

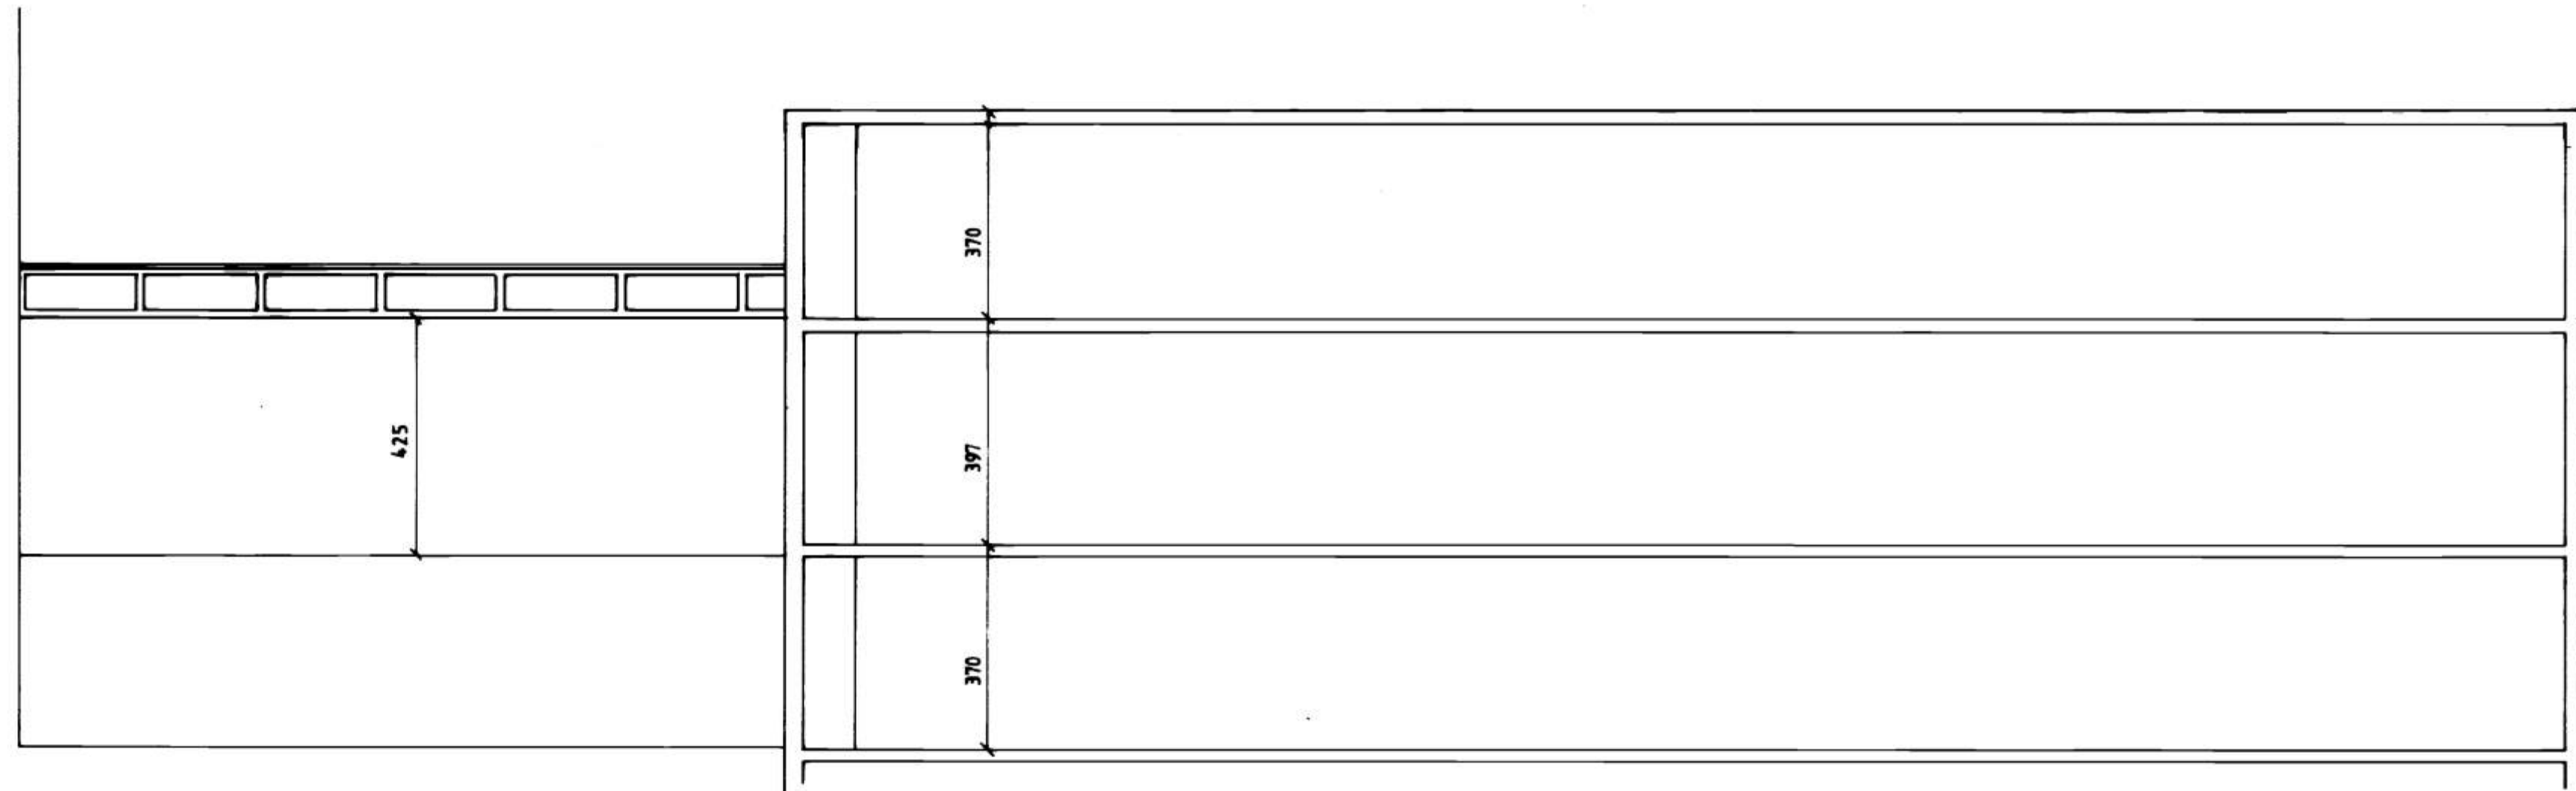

F			VERK
E			AUSTURHÚS OG BRÚ
D			FISKIÐJUNAR
C			
B			
A			
BR.	DAGS.	BREYTING	TEIKN. NR. <i>AF</i>
BÆJARTÆKNIFRÆÐINGURINN			HANNAÐ <i>TERND EA</i>
VESTMANNAEYJUM			KVARN 1:100
			DAGS. 18/2 1987