


**SNID A-A**

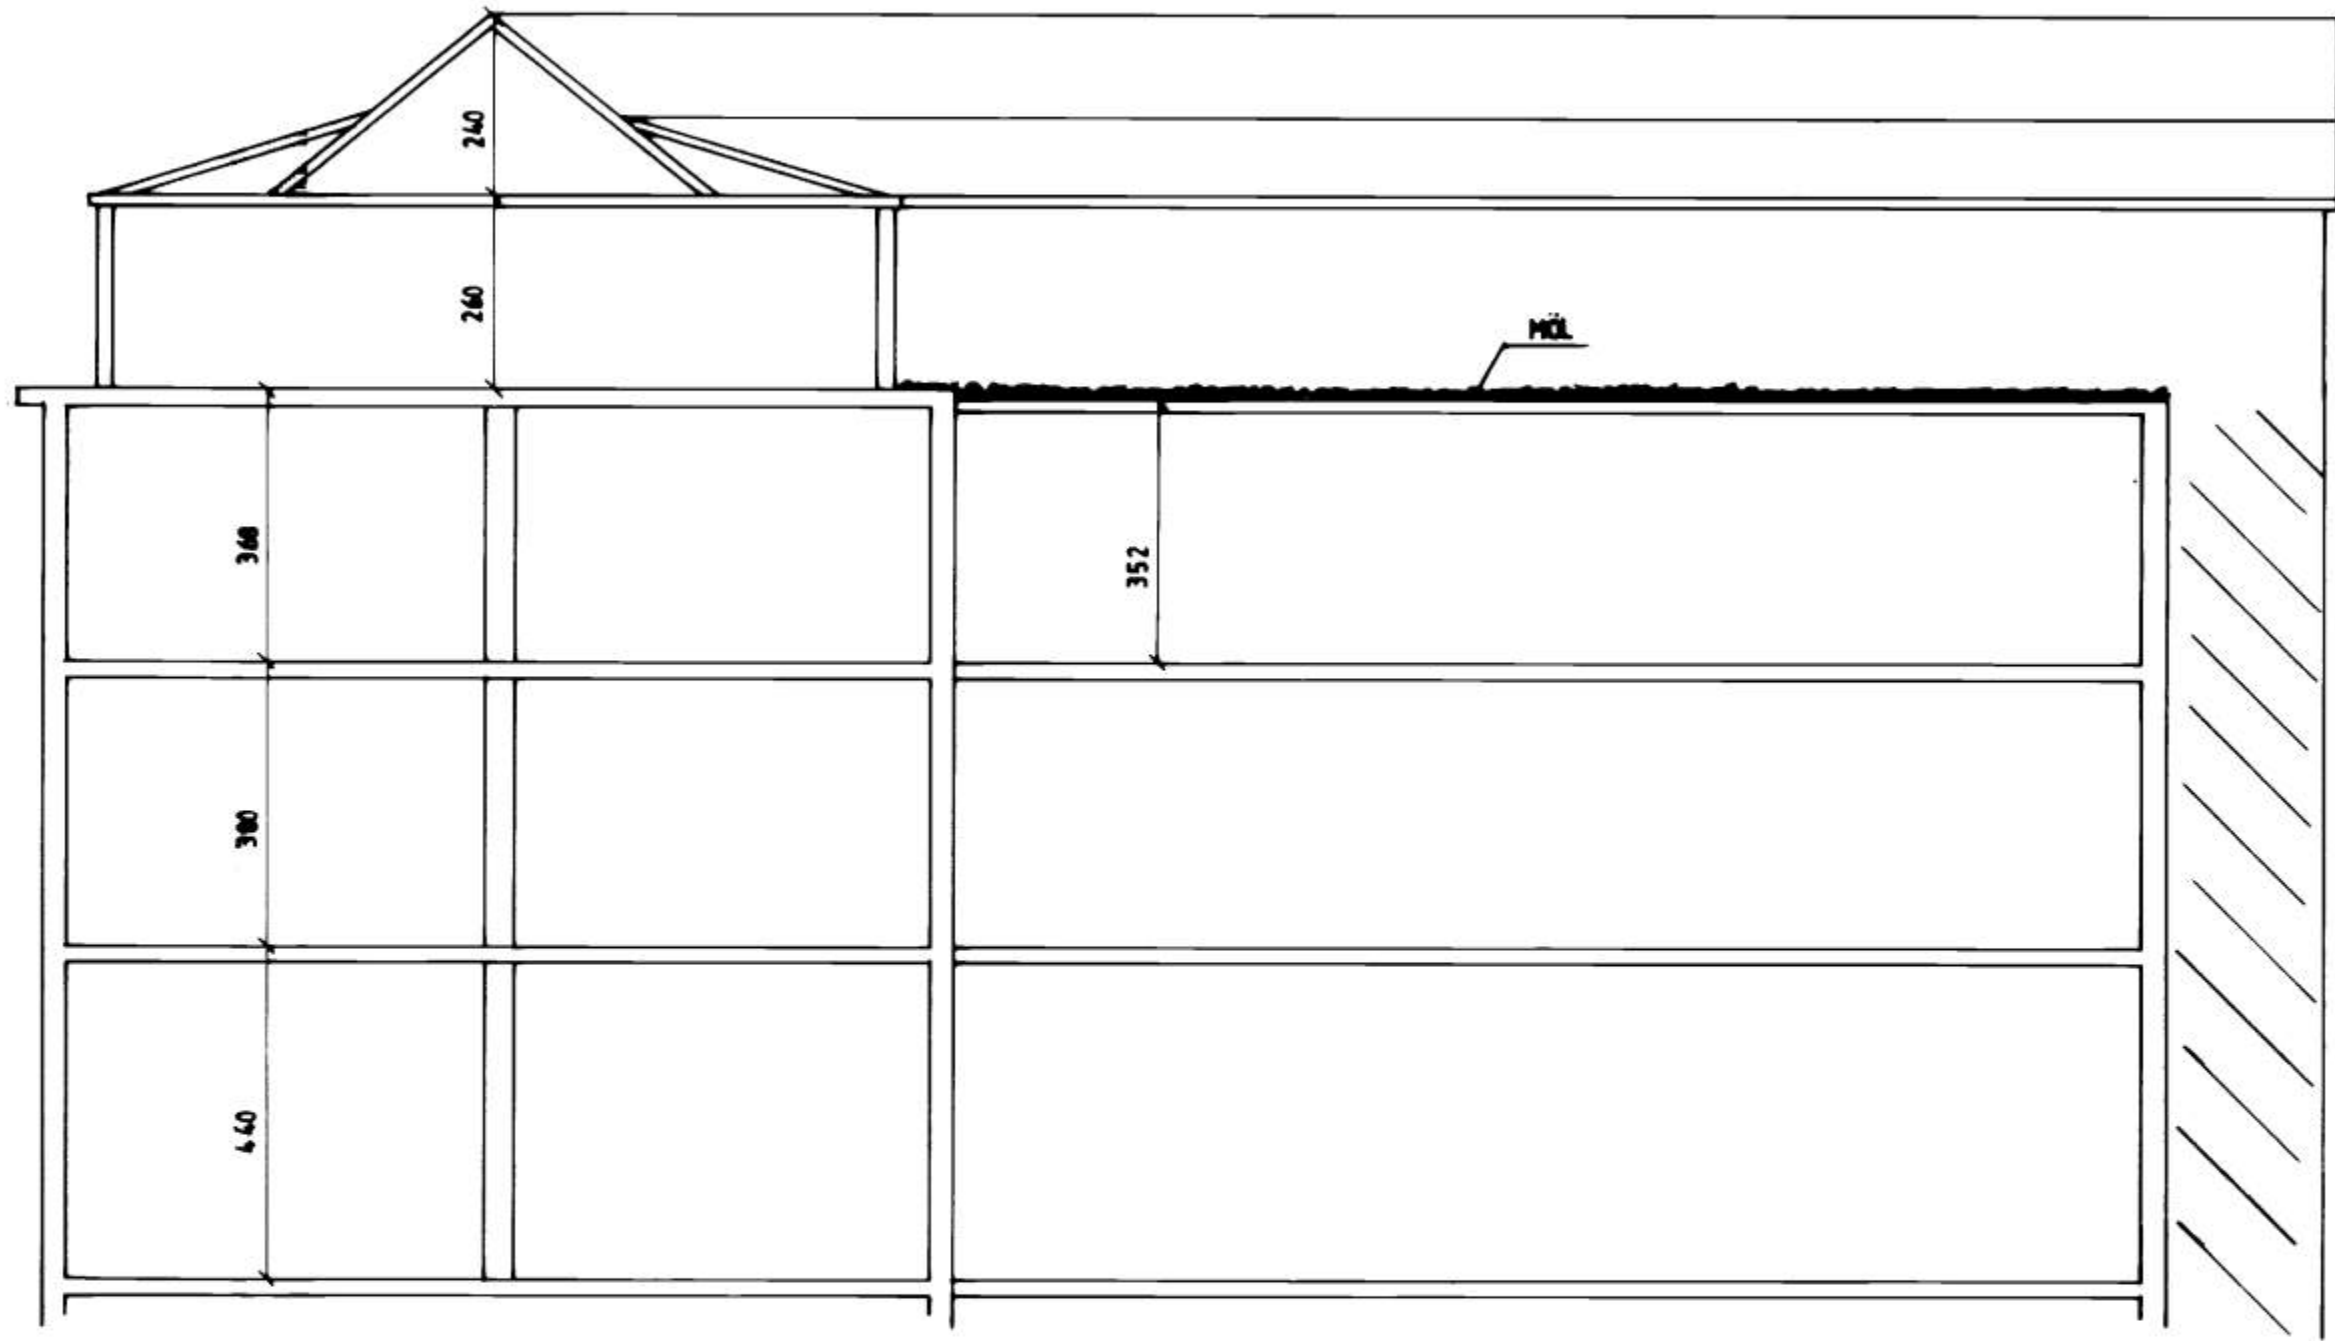

F			VERK
E			<b>FISKIDJAN</b>
D			
C			
B			
A			
DR.	DASS.	BREYTING	TEIKN. NR. AF
<b>BÆJARTÆKNIFRÆÐINGURINN VESTMANNAEYJUM</b>			HANNAÐ
			TEIKNAD <i>E.A.</i>
			KVARNI 1:100
			DASS. 20/2 1987