


8622

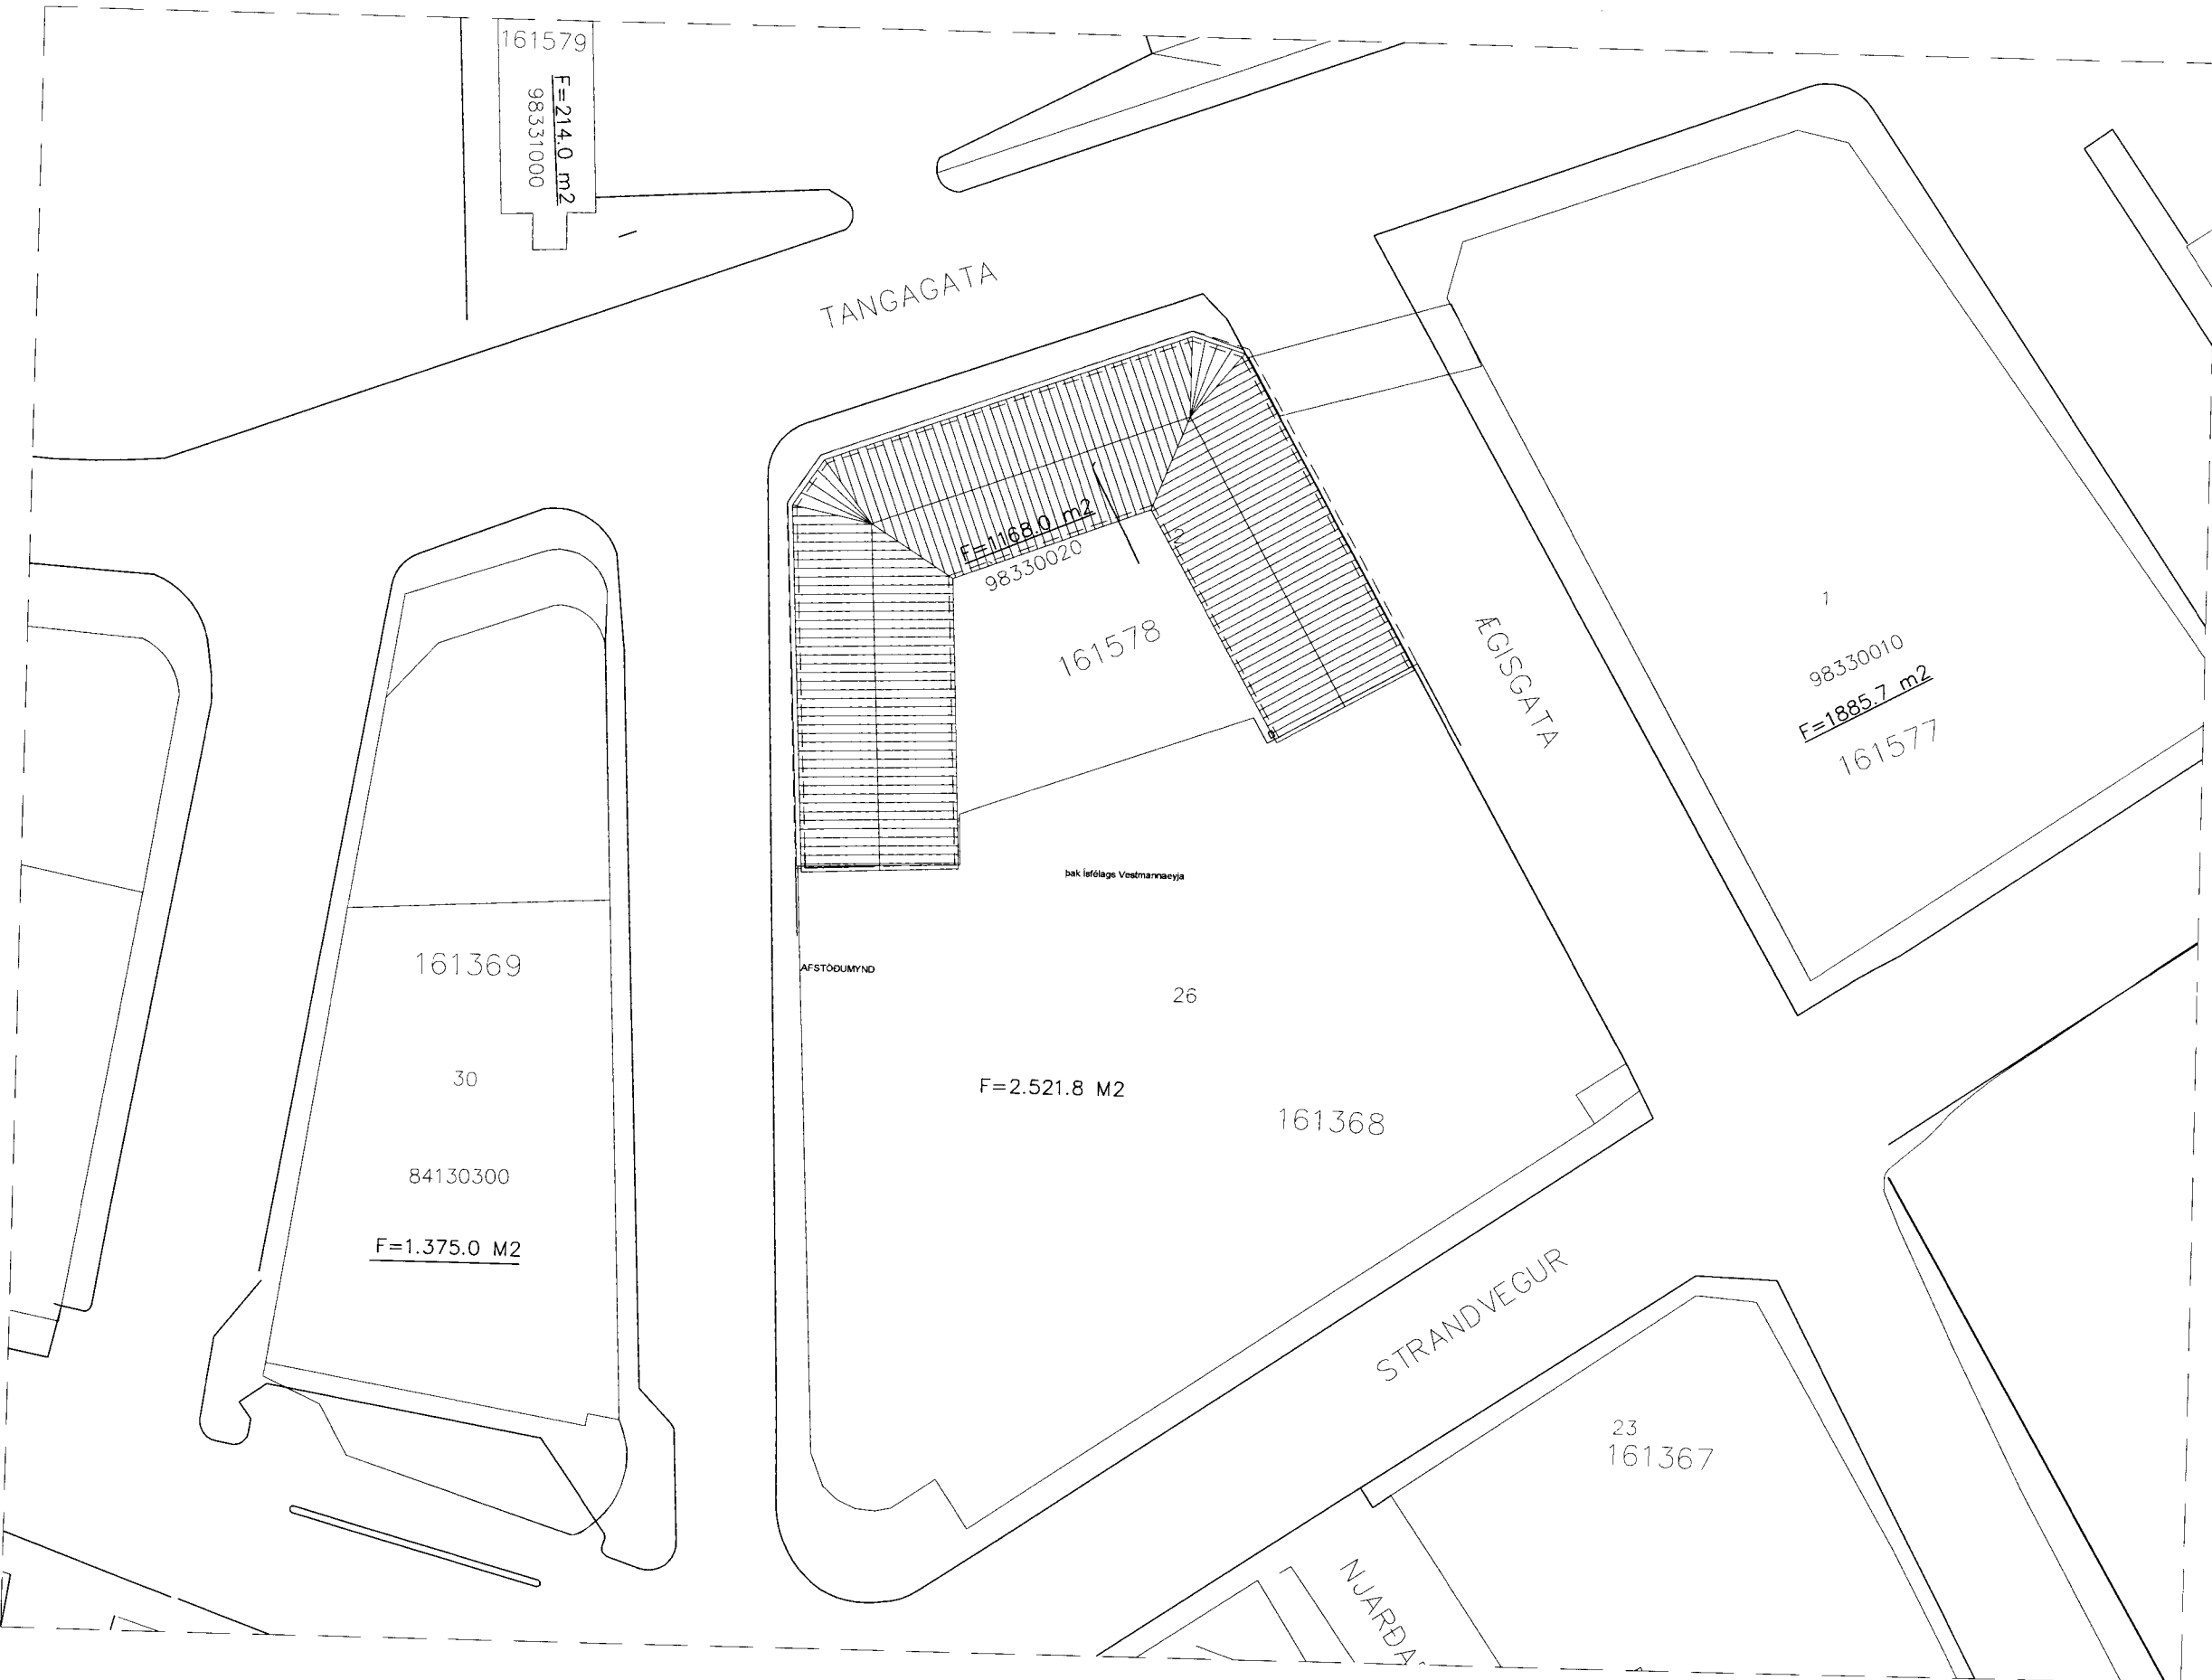

Sigurdur S. Björn

NR	DAGS.	BREYTING
A		
B		
C		
D		
E		
F		
G		
H		

SKÝRINGAR

**Teiknistofa PZ ehf**  
Ráðgjafarverkfræðipjónusta

Kirkjuvegi 23 900 Vestmannaeyjum Sími 481-2711 Fax 481-3076  
Heimasíða <http://www.teiknistofa.is> Netfang [pz@teiknistofa.is](mailto:pz@teiknistofa.is)

Verkheiti  
EGISGATA 2  
VESTMANNAEYJUM

Verkefni  
AFSTÖÐUMYND  
UPPMÆLING

Dags.	Hannað	Verk.nr	Mælikvarði
08.08.12	BB	1007	1:250
Yfirfarið	Teiknað	Teikn.nr	Breyting
PZ	BB	100	
Samþykkt	<i>Sigurdur S. Björn</i>		

AFSTÖÐUMYND 1:250

\\hanna\p000\tekn\p000\_aegisgata\_2\1007-10\_aegisgata-2-uppmaeling.dwg, 100, 109.2012.144738