


Sigurður B.

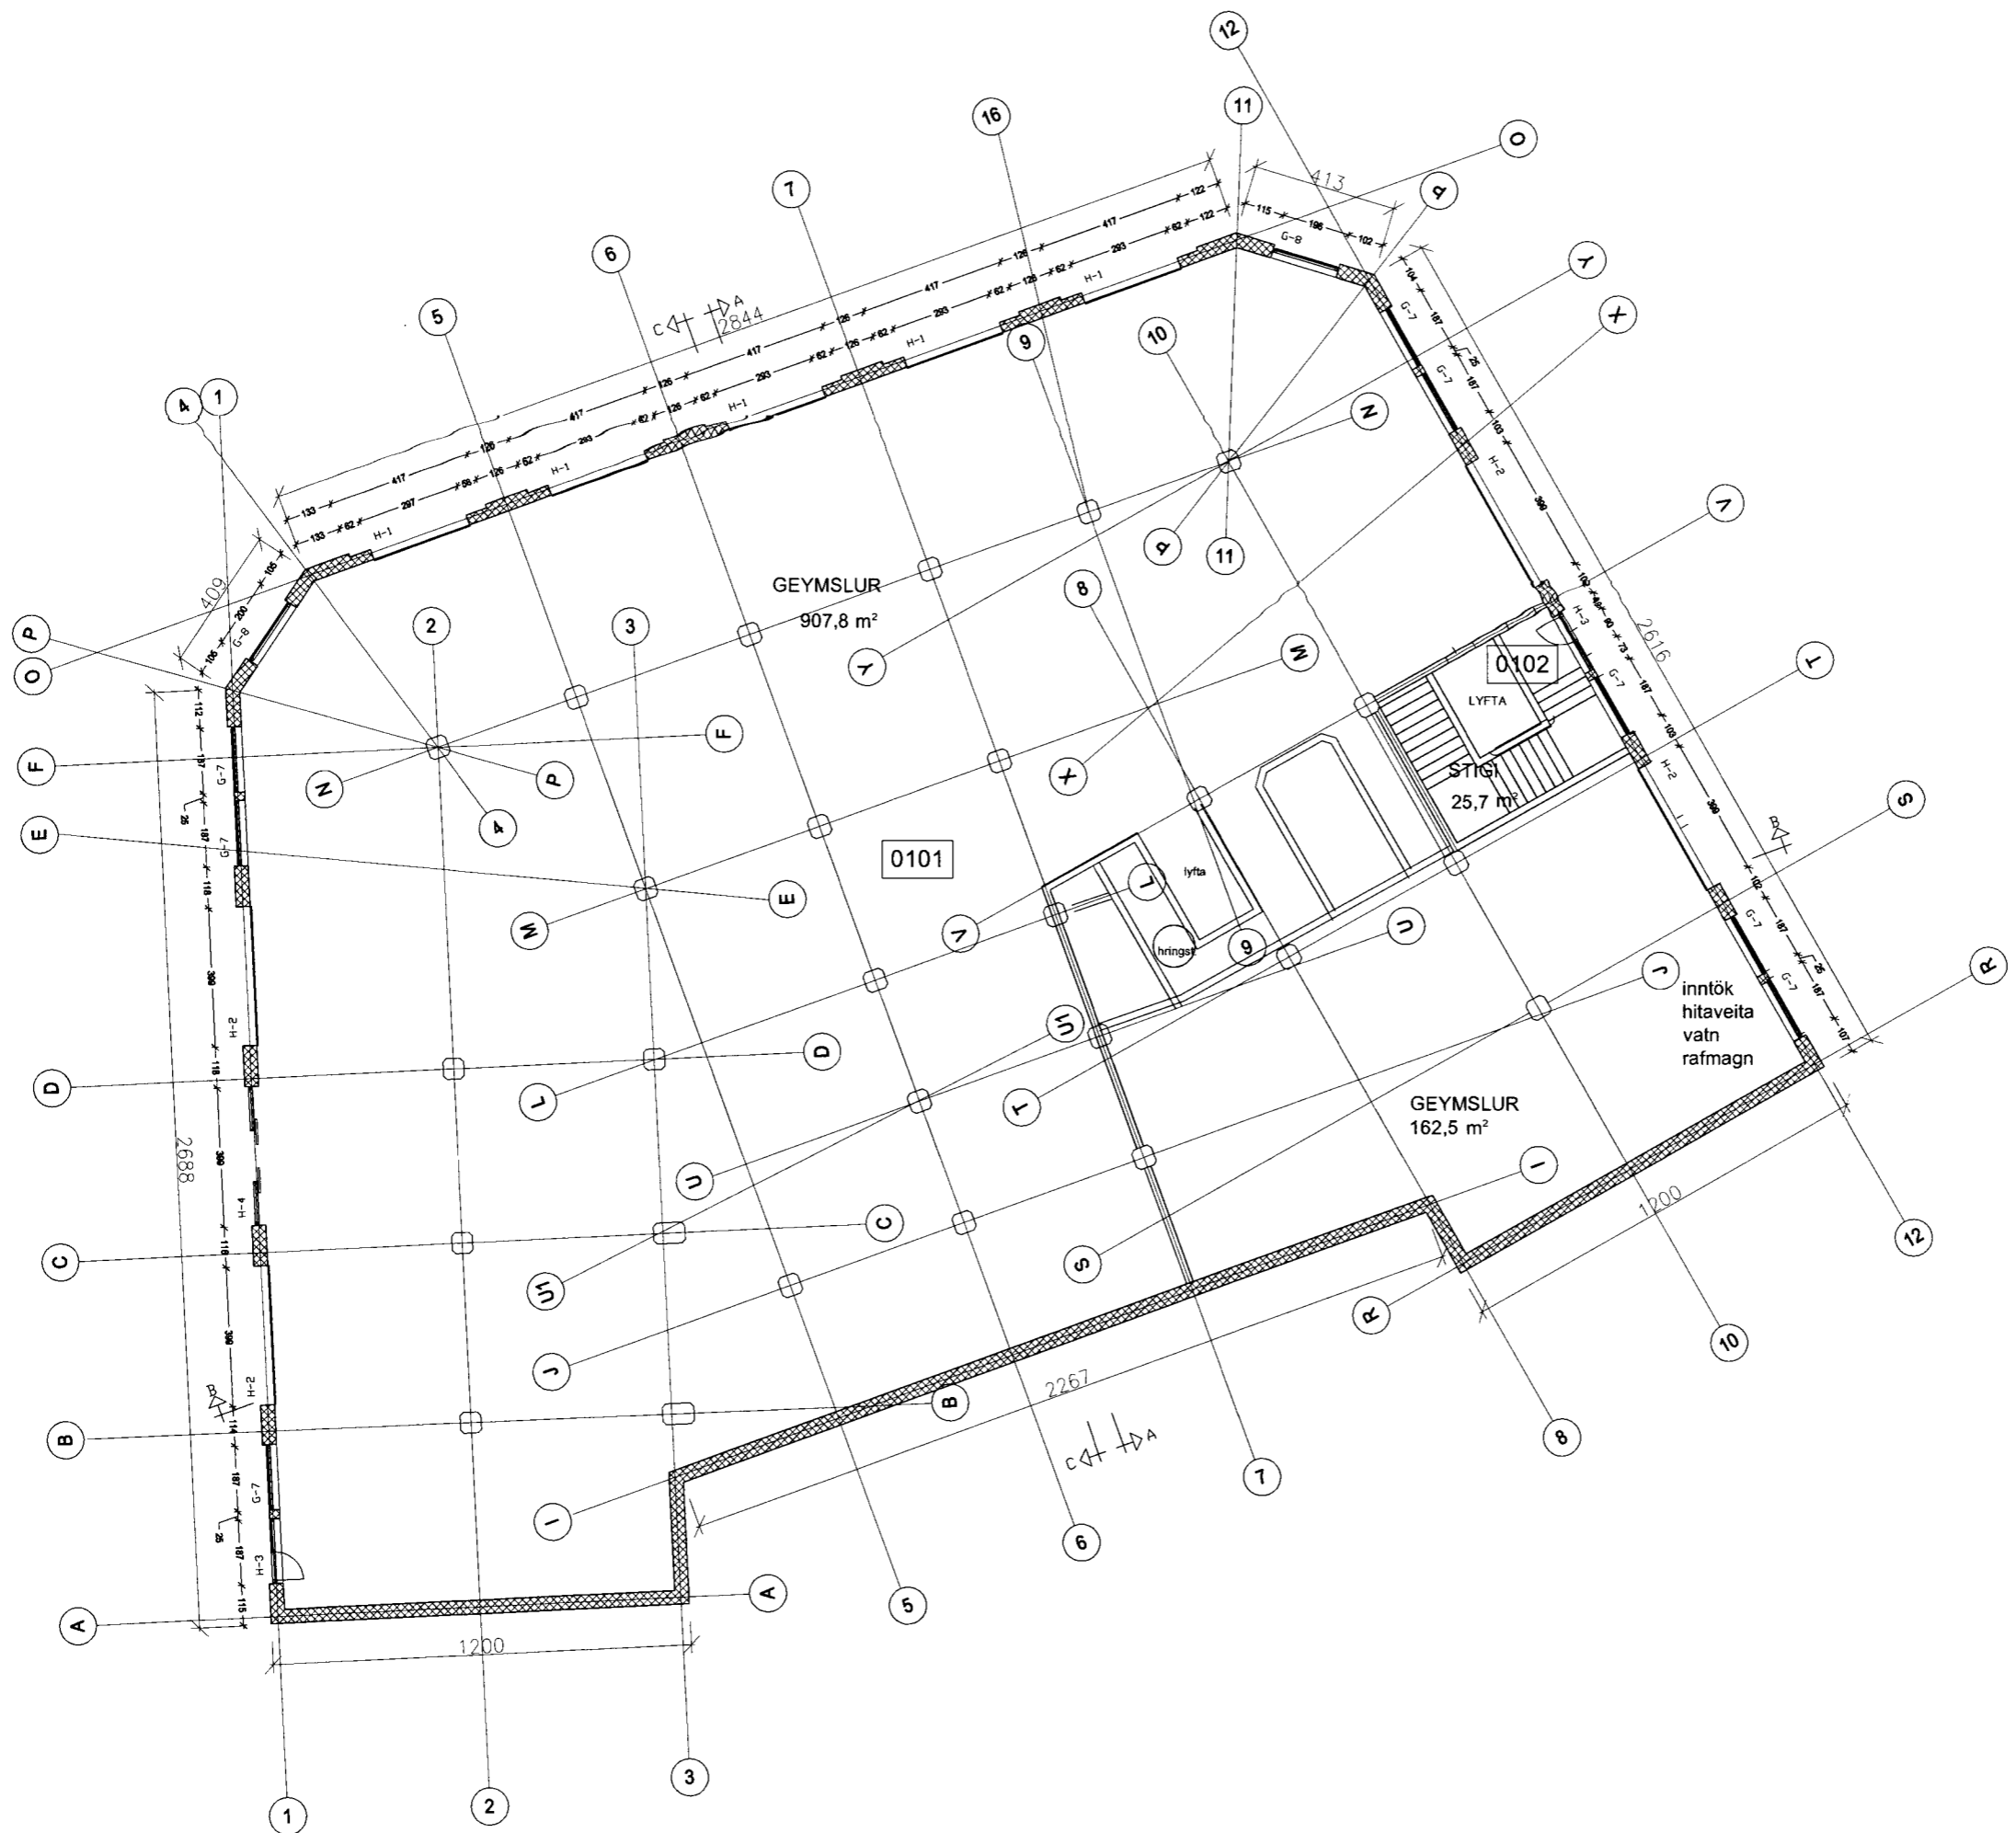

GRUNNMYND, 1 HÆÐ, M=1:100

NR	DAGS.	BREYTING
A		
B		
C		
D		
E		
F		
G		
H		

SKÝRINGAR

STÆRDIR

HEITI	BRÚTTÓ
1. HÆÐ	1.174,4m²
2. HÆÐ	1.174,4m²
3. HÆÐ	1.174,4m²
4. HÆÐ	785,78m²
ÞAK	
SAMTALS ALLS	4.309,7m²

ADRAR STÆRDIR SJÁ NÁNAR Í SKRÁNINGU

Teiknistofa PZ ehf
Ráðgjafarverkfræðipjónusta

Kirkjuvegi 23 900 Vestmannaeyjum Sími 481-2711
Heimasíða <http://www.teiknistofa.is> Netfang pz@teiknistofa.is

Verkheiti
ÆGISGATA 2
VESTMANNAEYJUM

Verkefni
GRUNNMYND 1. HÆÐ
UPPMÆLING

Dags.	Hannað	Verk.nr
08.08.12	BB	1007
Yfirfarið	Teiknað	Teikn.nr
PZ	BB	101
Sampykkt	<i>Sigurður B.</i>	