


8624

Sigurður Guðmundsson

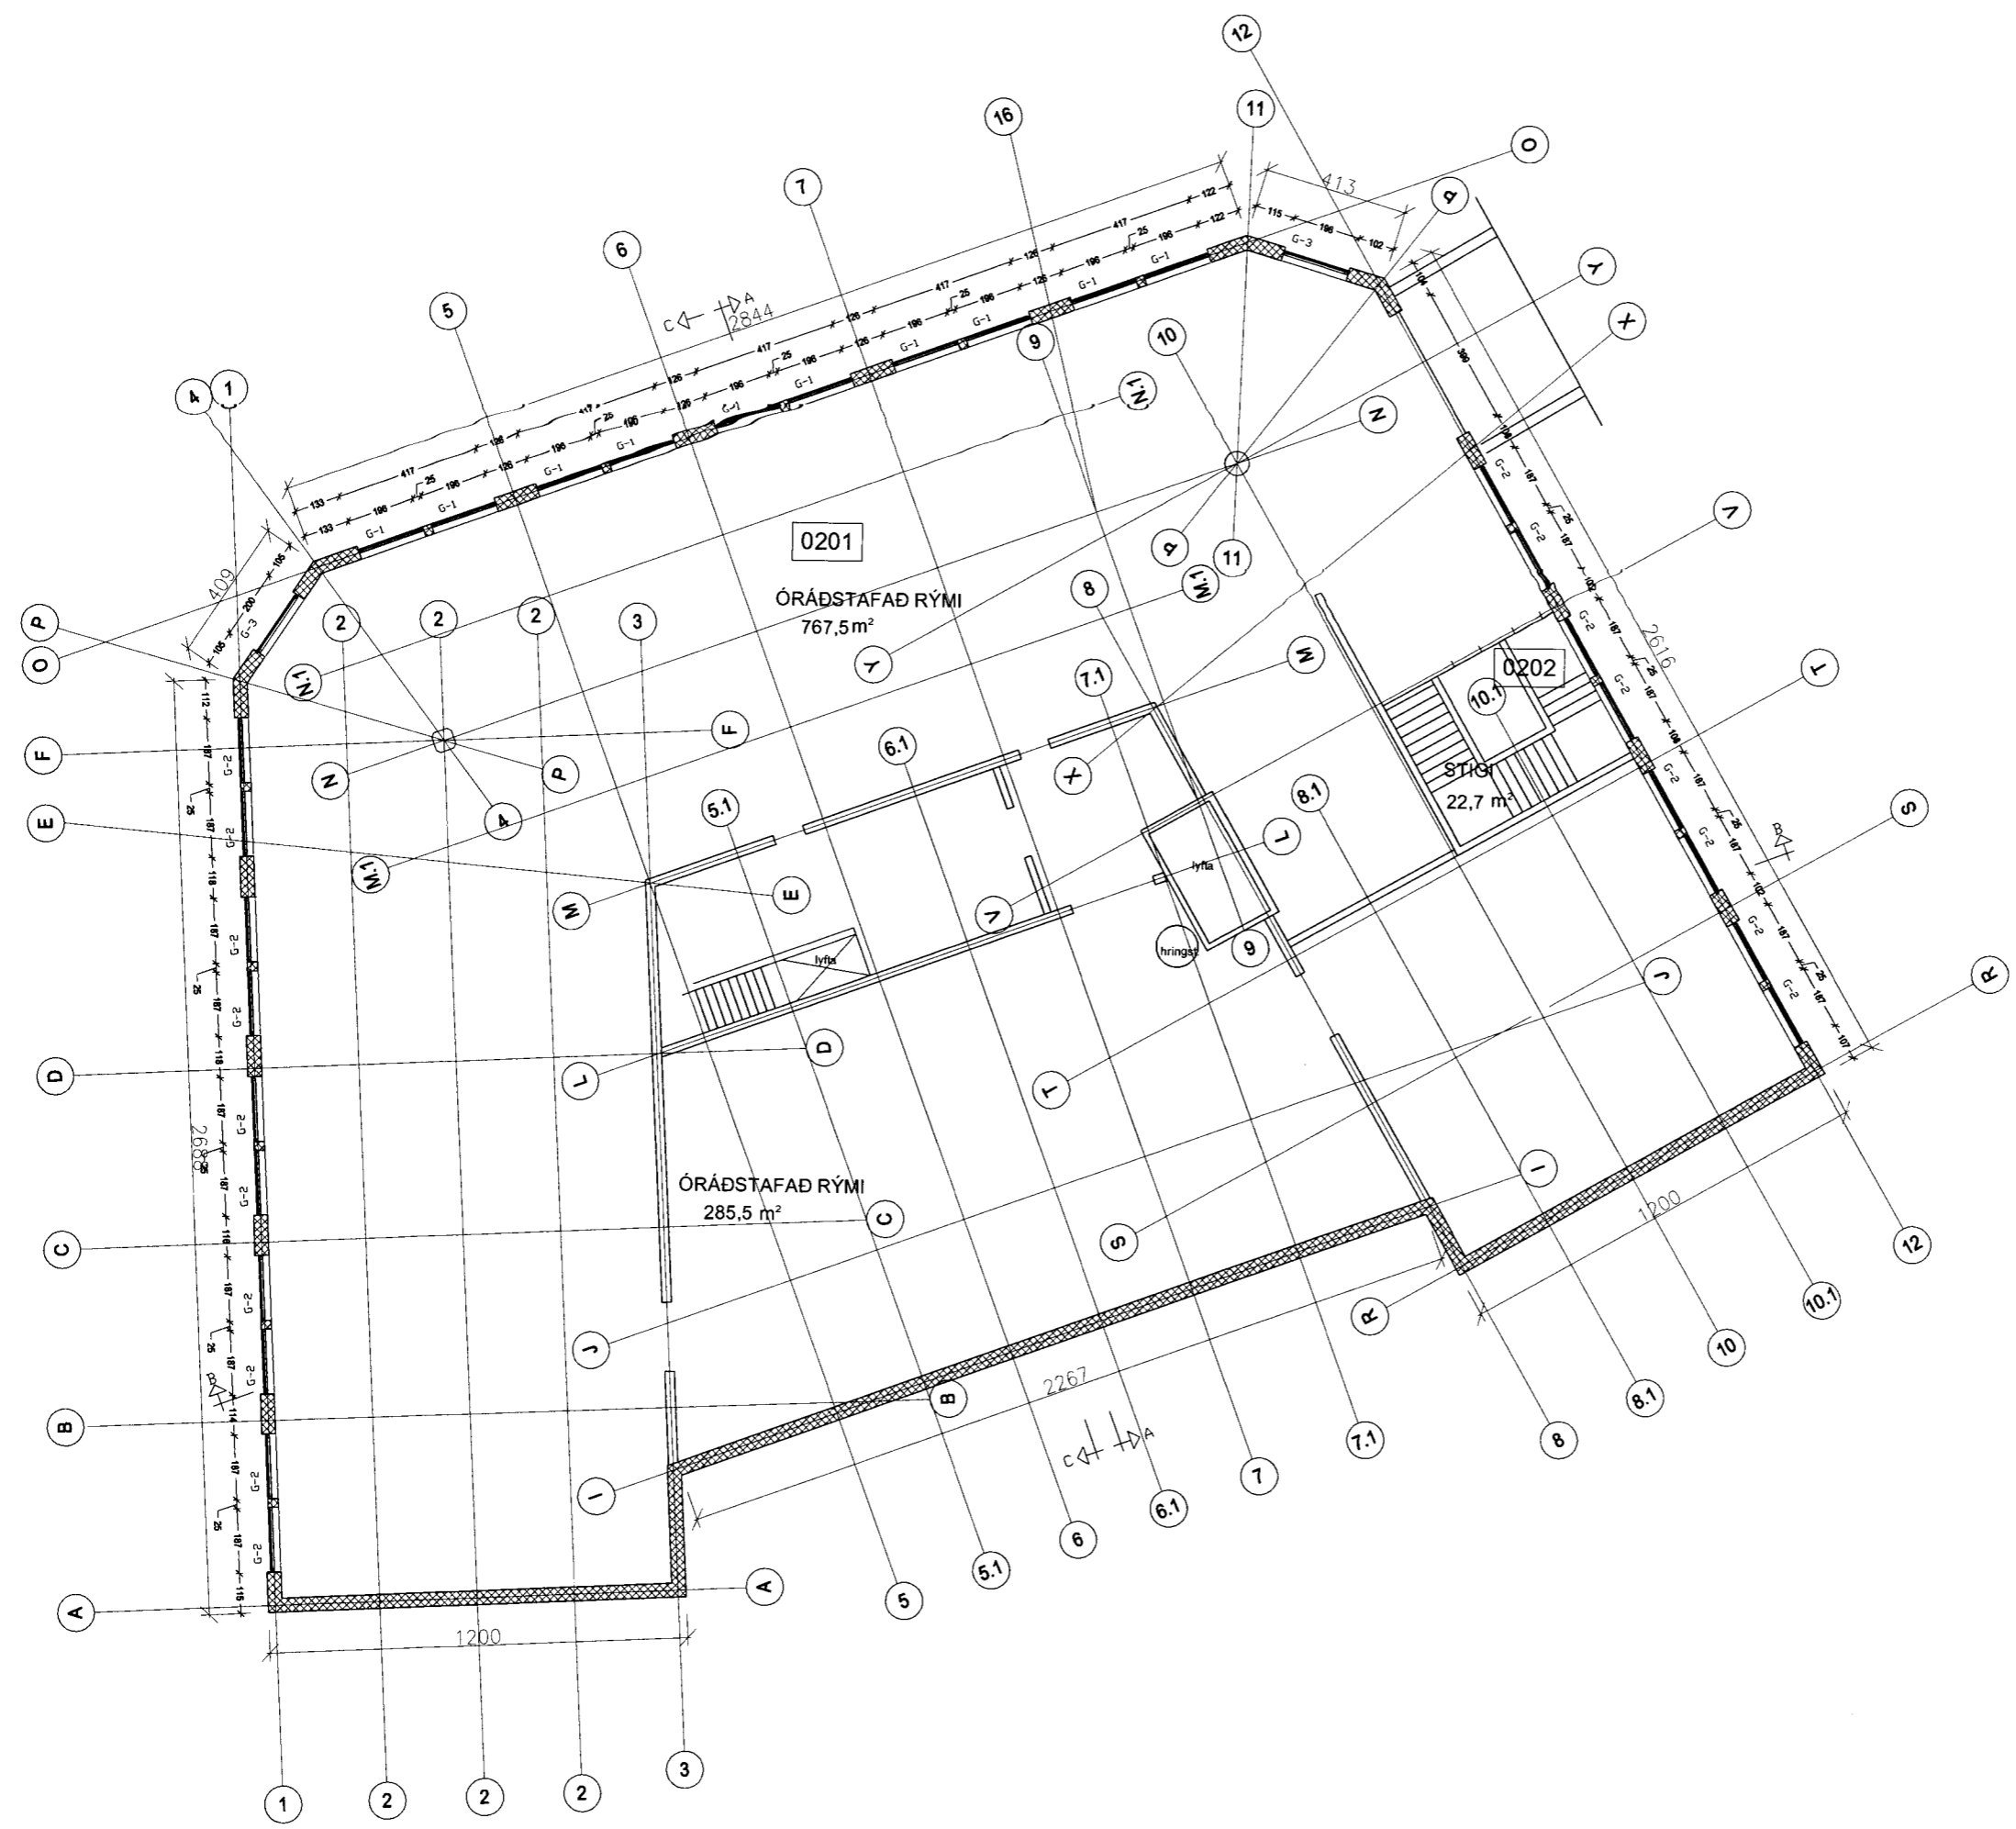

GRUNNMYND, 2 HÆÐ M=1:100

| NR | DAGS. | BREYTING |
|----|-------|----------|
| A | | |
| B | | |
| C | | |
| D | | |
| E | | |
| F | | |
| G | | |
| H | | |

SKÝRINGAR

Teiknistofa PZ ehf
 Ráðgjafarverkfræðipjónusta

Kirkjuveg 23 900 Vestmannaeyjum Sími 481-2711 Fax 481-3076
 Heimasíða <http://www.teiknistofa.is> Netfang pz@teiknistofa.is

Verkefni
 ÆGISGATA 2
 VESTMANNAEYJUM

Verkefni
 GRUNNMYND 2. HÆÐ
 UPPMÆLING

| Dags. | Hannað | Verk.nr | Mælikvarði |
|----------|---------|----------|------------|
| 08.08.12 | BB | 1007 | 1:100 |
| Yfirfarð | Teiknað | Teikn.nr | Breyting |
| PZ | BB | 102 | |

Samþykkt *[Signature]*

S:\verkefni\A-VERK\1007\saheimar\1007-z-fiskidja\600_teikn\640_aegisgata_2\1007-10_aegisgata-2-uppmaeling.dwg, 102, 10.9.2012 15:00:43