


Signat S-BJ

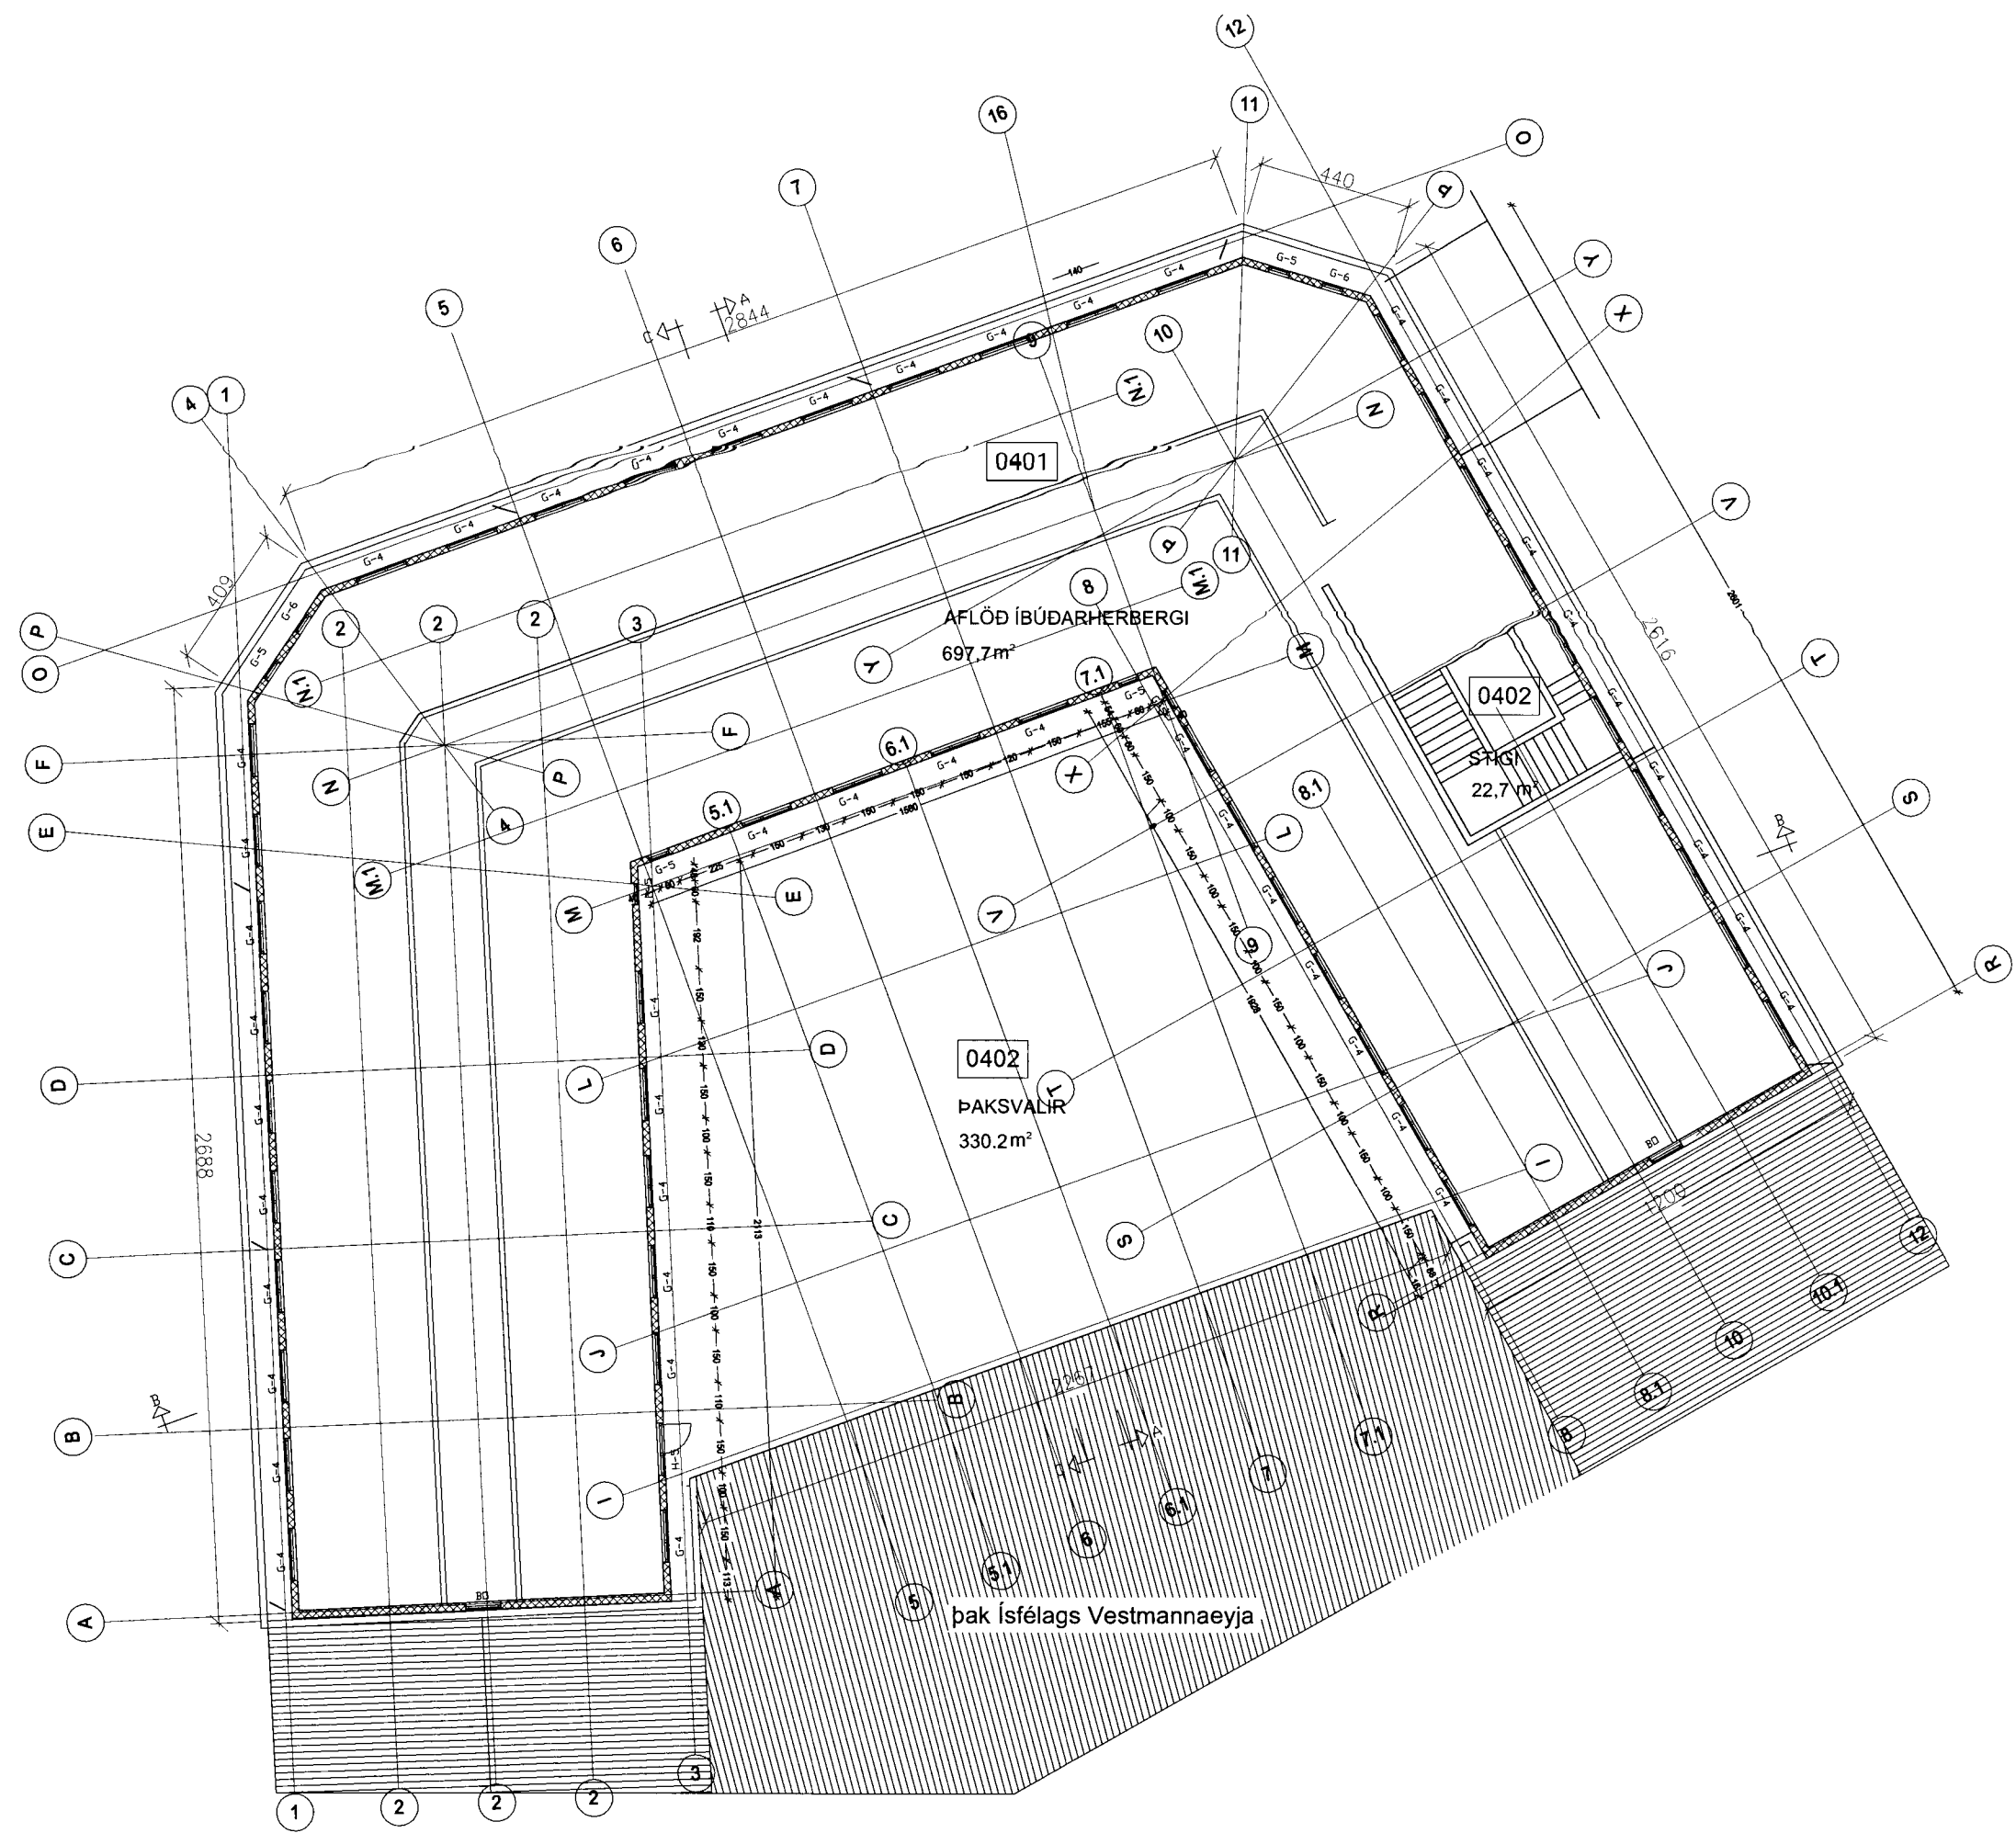

GRUNNMYND, 4 HÆÐ M=1:100

NR	DAGS.	BREYTING
A		
B		
C		
D		
E		
F		
G		
H		

SKYRINGAR

Teiknistofa PZ ehf
 Ráðgjafarverkfræðipjónusta

FRV

Kirkjuveg 23 900 Vestmannaeyjum Sími 481-2711 Fax 481-3076
 Heimasíða <http://www.teiknistofa.is> Netfang pz@teiknistofa.is

Verkheiti
 ÆGISGATA 2
 VESTMANNAEYJUM

Verkefni
 GRUNNMYND 4. HÆÐ
 UPPMÆLING

Dags.	Hannað	Verk.nr	Mælikvarði
08.08.12	BB	1007	1:100
Yfirfarð	Teiknað	Teikn.nr	Breyting
PZ	BB	104	
Samþykkt	<i>[Signature]</i>		