




*Sigurður Bj*

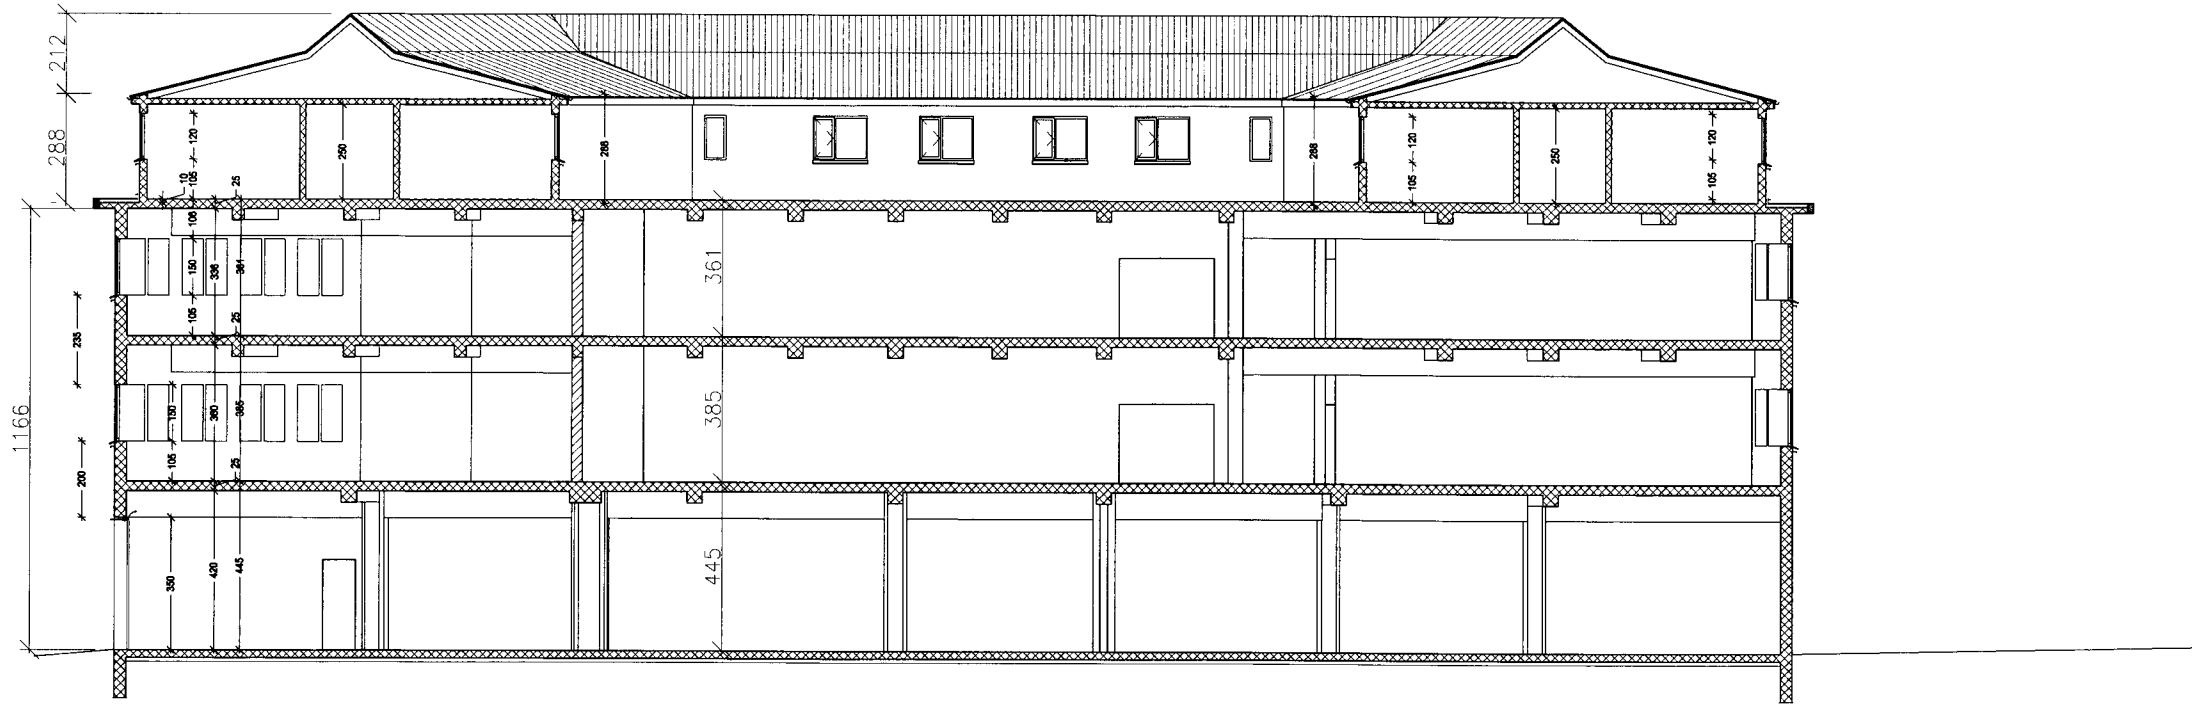

SNID, B-B M=1:100

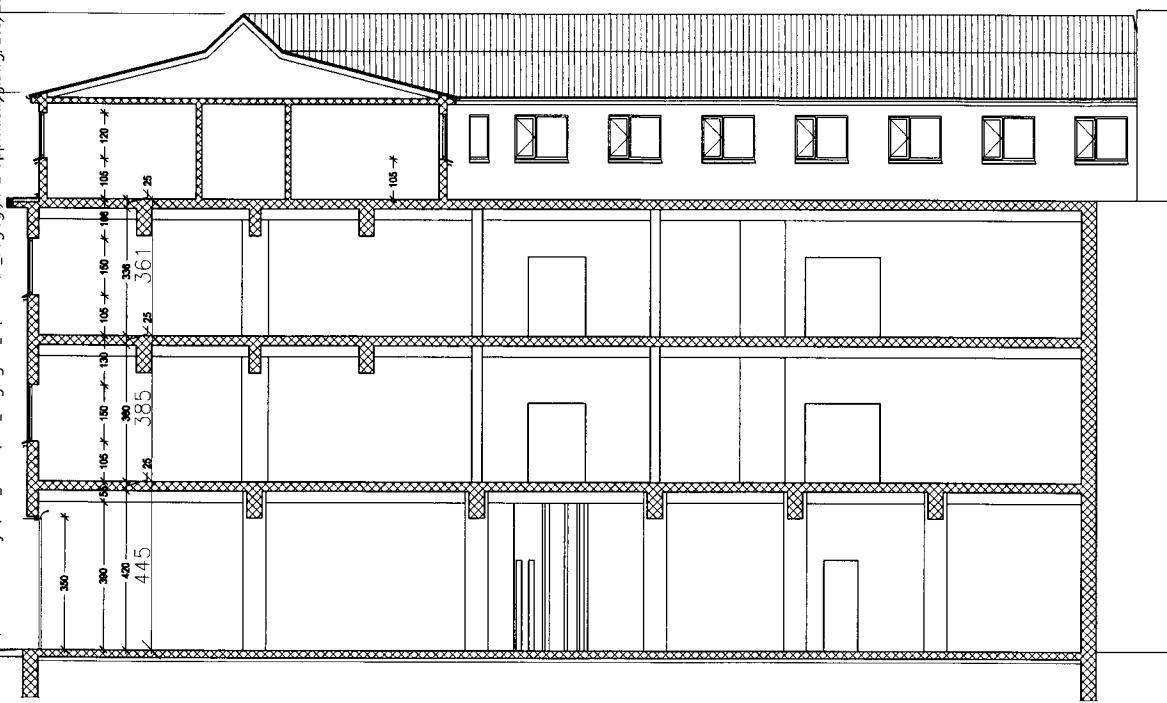

SNID A-A M=1:100

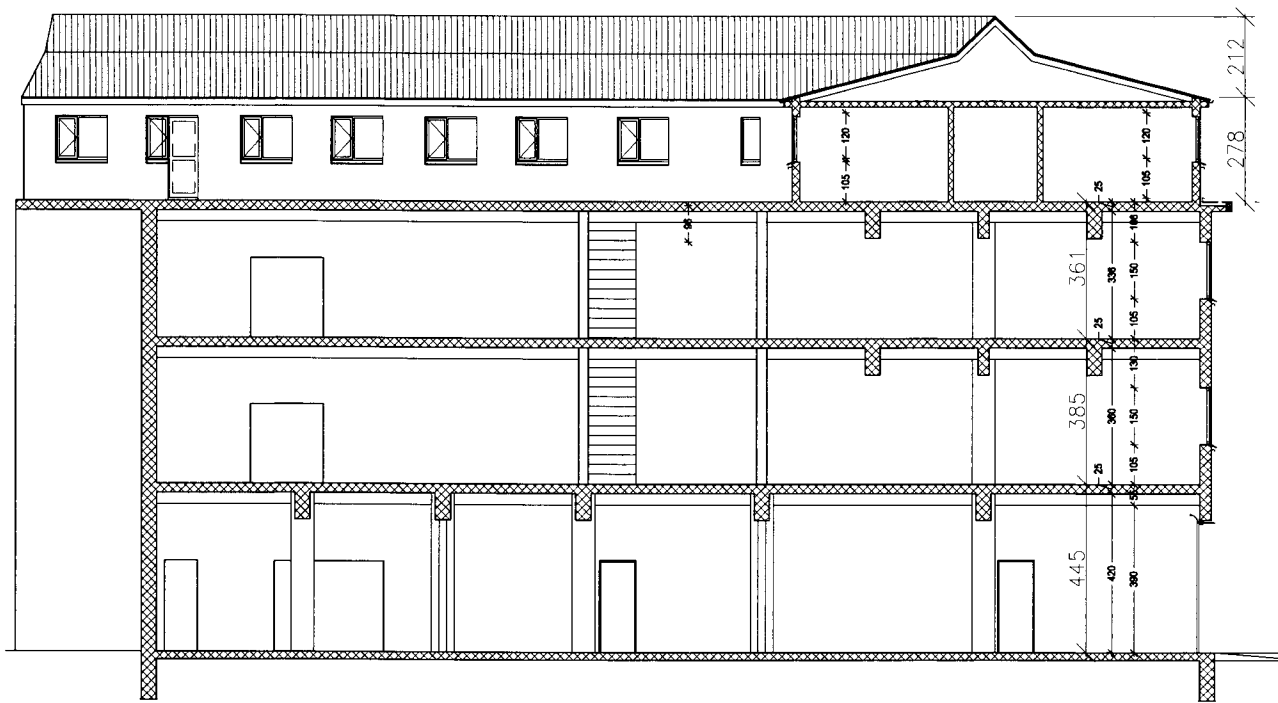

SNID C-C M=1:100

NR	DAGS.	BREYTING
A		
B		
C		
D		
E		
F		
G		
H		

SKÝRINGAR

**Teiknistofa PZ ehf**  
 Ráðgjafarverkfræðipjónusta

Kirkjuvegi 23 900 Vestmannaeyjum Sími 481-2711 Fax 481-3076  
 Heimasíða <http://www.teiknistofa.is> Netfang [pz@teiknistofa.is](mailto:pz@teiknistofa.is)

Verkefni  
 ÆGISGATA 2  
 VESTMANNAEYJUM

Verkefni  
 SNID A-A, B-B OG C-C  
 UPPMÆLING

Dags.	Hannað	Verk.nr	Mælikvarði
08.08.12	BB	1007	1:100
Yfirfarið	Teiknað	Teikn.nr	Breyting
PZ	EA	105	
Samþykkt	<i>[Signature]</i>		

S:\verkefni\A-VERK\10\1007\saeherim\1007-2\_fiskidja\600\_teikn\640\_aegisgata\_2\uppmaeling\dwg\_105\_10.9.2012\_15:03:08