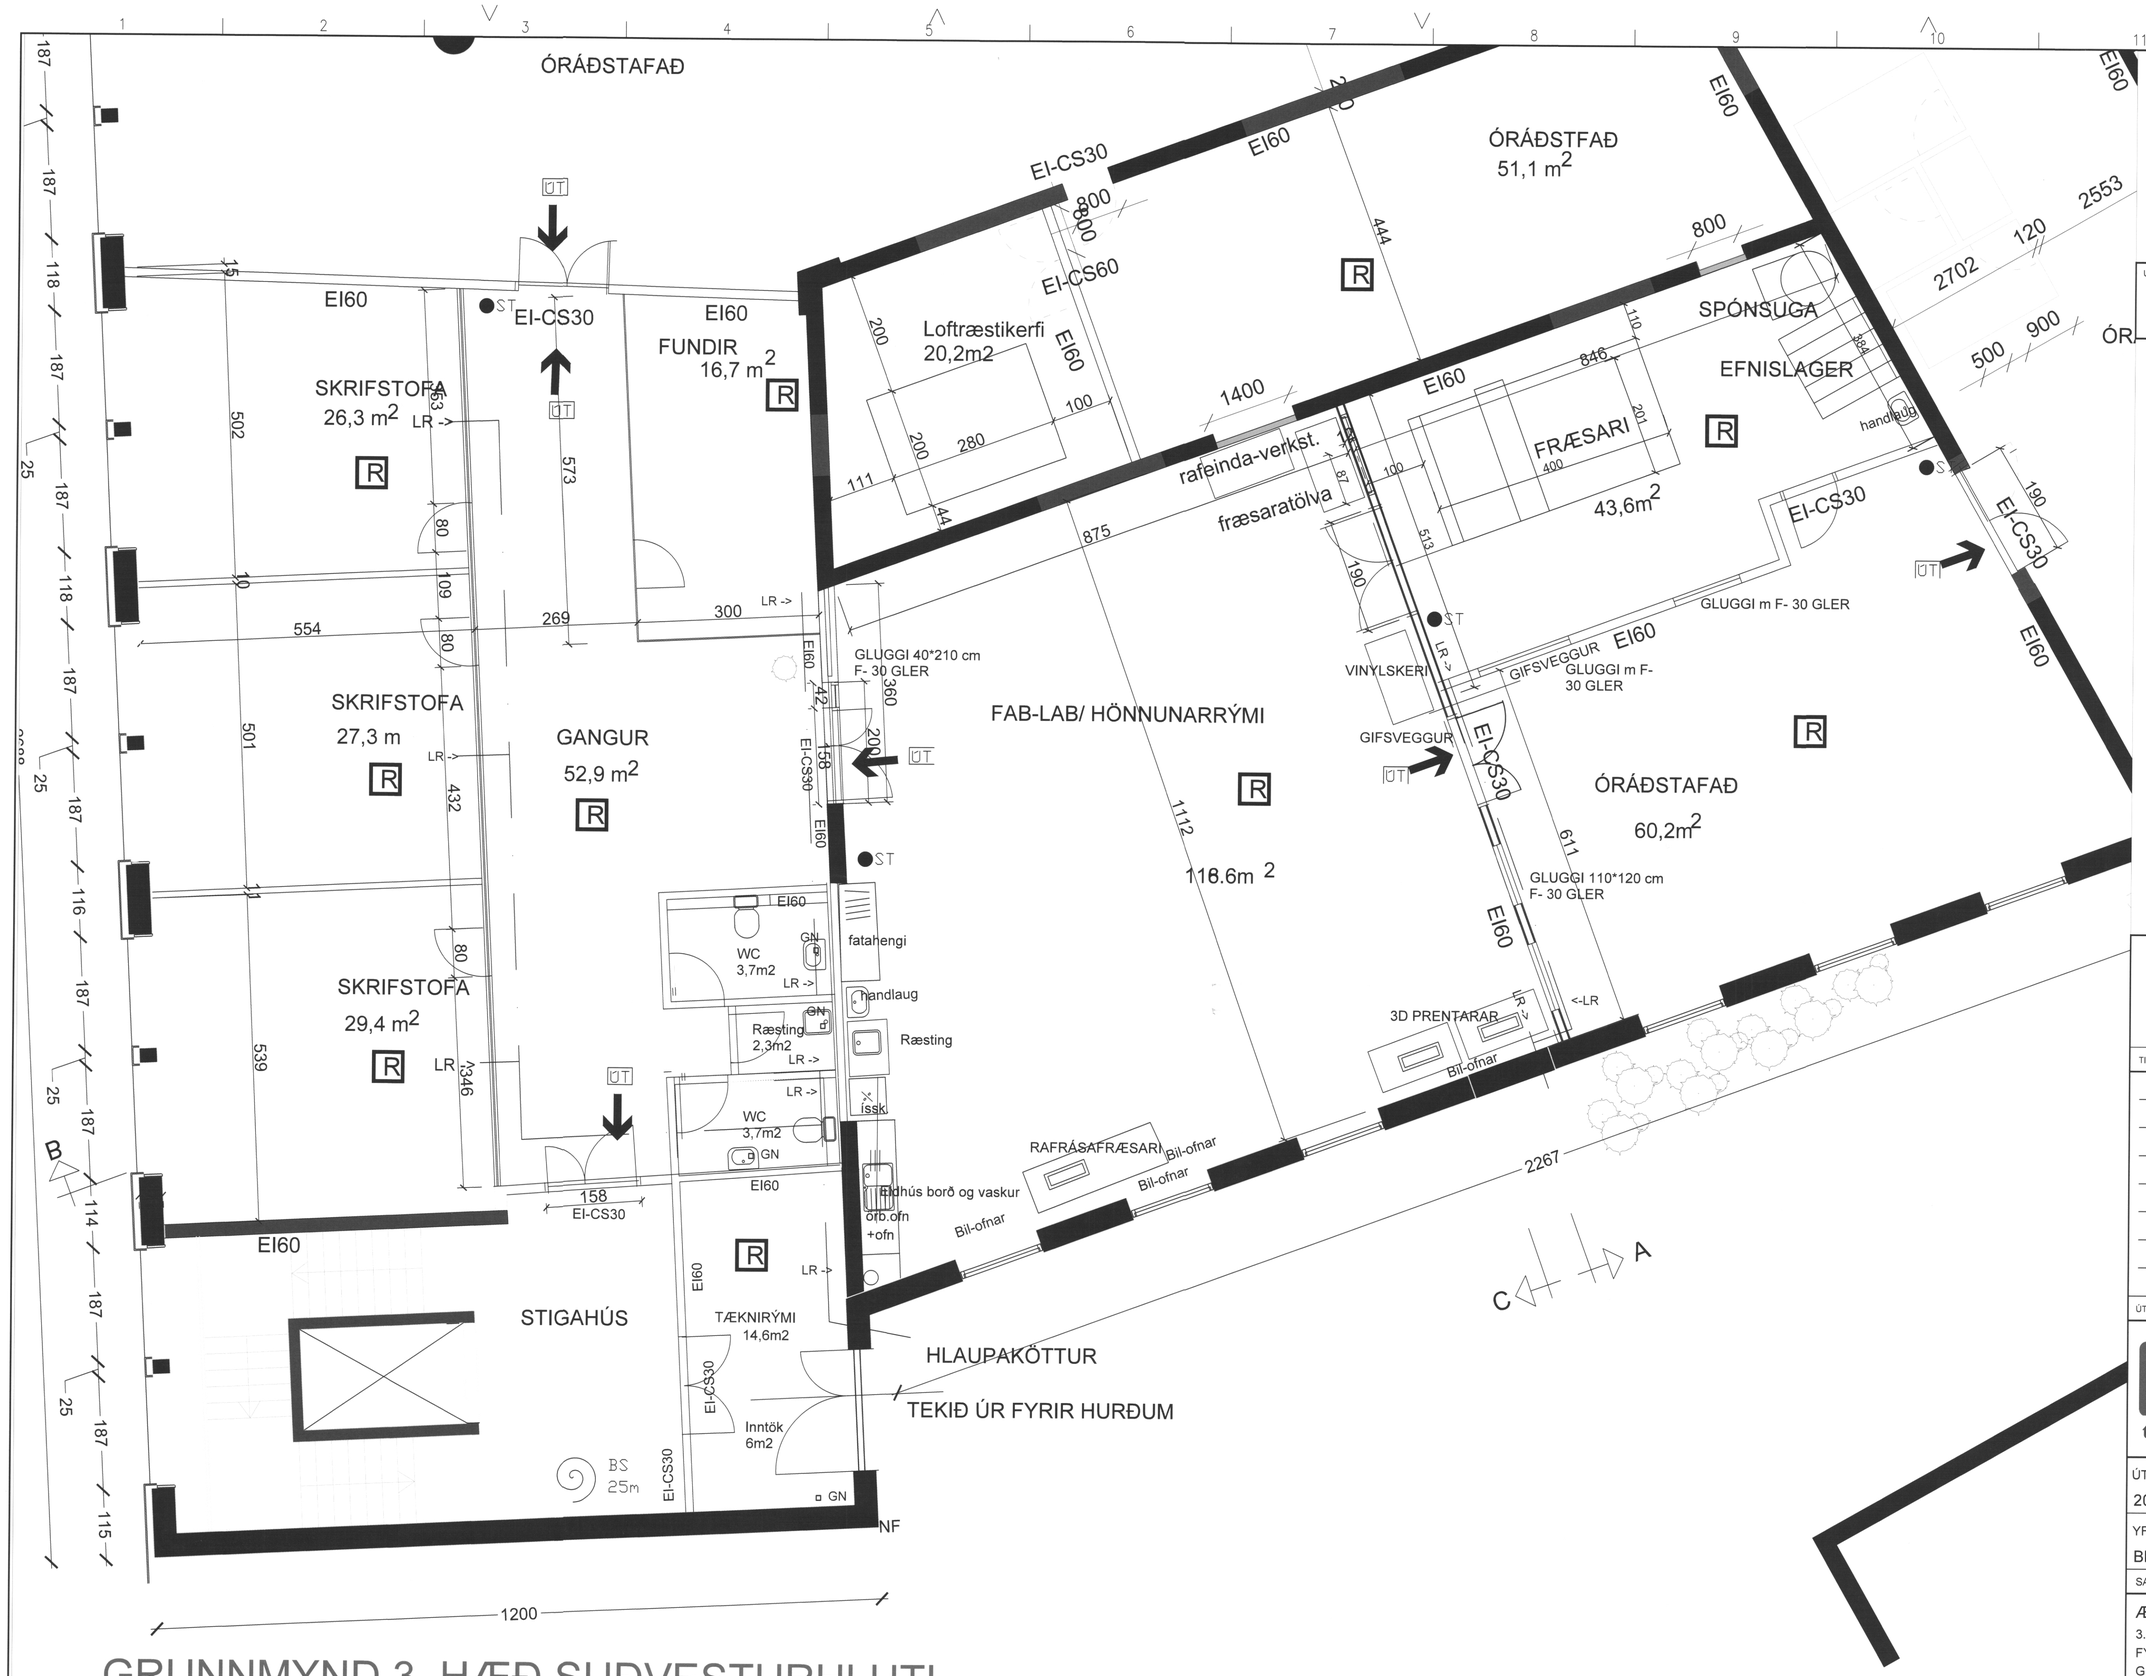

GRUNNMYND 3. HÆÐ SUÐVESTURHLUTI

S:\verkefni\A-VERK\10\1007-aegisg-2-fiskidjan\1007-8-aegisg-2-3h-setrið\1007-8-AEGISGATA-3H-4.dwg

SÁMÞYKKT AF BYGGINGARFULLTRÚA
23. JÚLÍ 2021
BYGGINGARFULLTRÚINN I VESTMANNAEYJUM

UNDIRRITUN SAMRÆMINGARHÖNNUÐAR

29. MAR 2021
Byggingarfulltrúinn í Vestmannaeyjum

TILVÍSUN

ÚTG DAGS SKÝRINGAR TEIK HANN RÝNT SAMÞ

tpz teiknistofa
Kirkjuvegi 23 900
Vestmannaeyjum
Sími 481-2711
tpz@teiknistofa.is
www.teiknistofa.is

ÚTG. DAGS	HANNAÐ	MÆLIKVARÐI
20.07.2021	PZ	1:50 (A1)
YFIRFARIÐ	TEIKNAÐ	1:100 (A3)
BB	PZ	

SAMÞYKKT: Páll Jóhannesson 120742-3379

ÆGISGATA 2 - ÞEKKINGASETUR
3. HÆÐ 1. ÁFANGI
FYRIRKOMULAG-FAB-LAB OG SKRIFSTOFUR
GRUNNMYND 3. HÆÐ- SUÐVESTURHLUTI

VERKFANG 1007-8 TEIKNING 103

©Öll afrit og afritun teikningar, að hluta eða í heild er háð skriflegu leyfi höfunda