




SNID FF

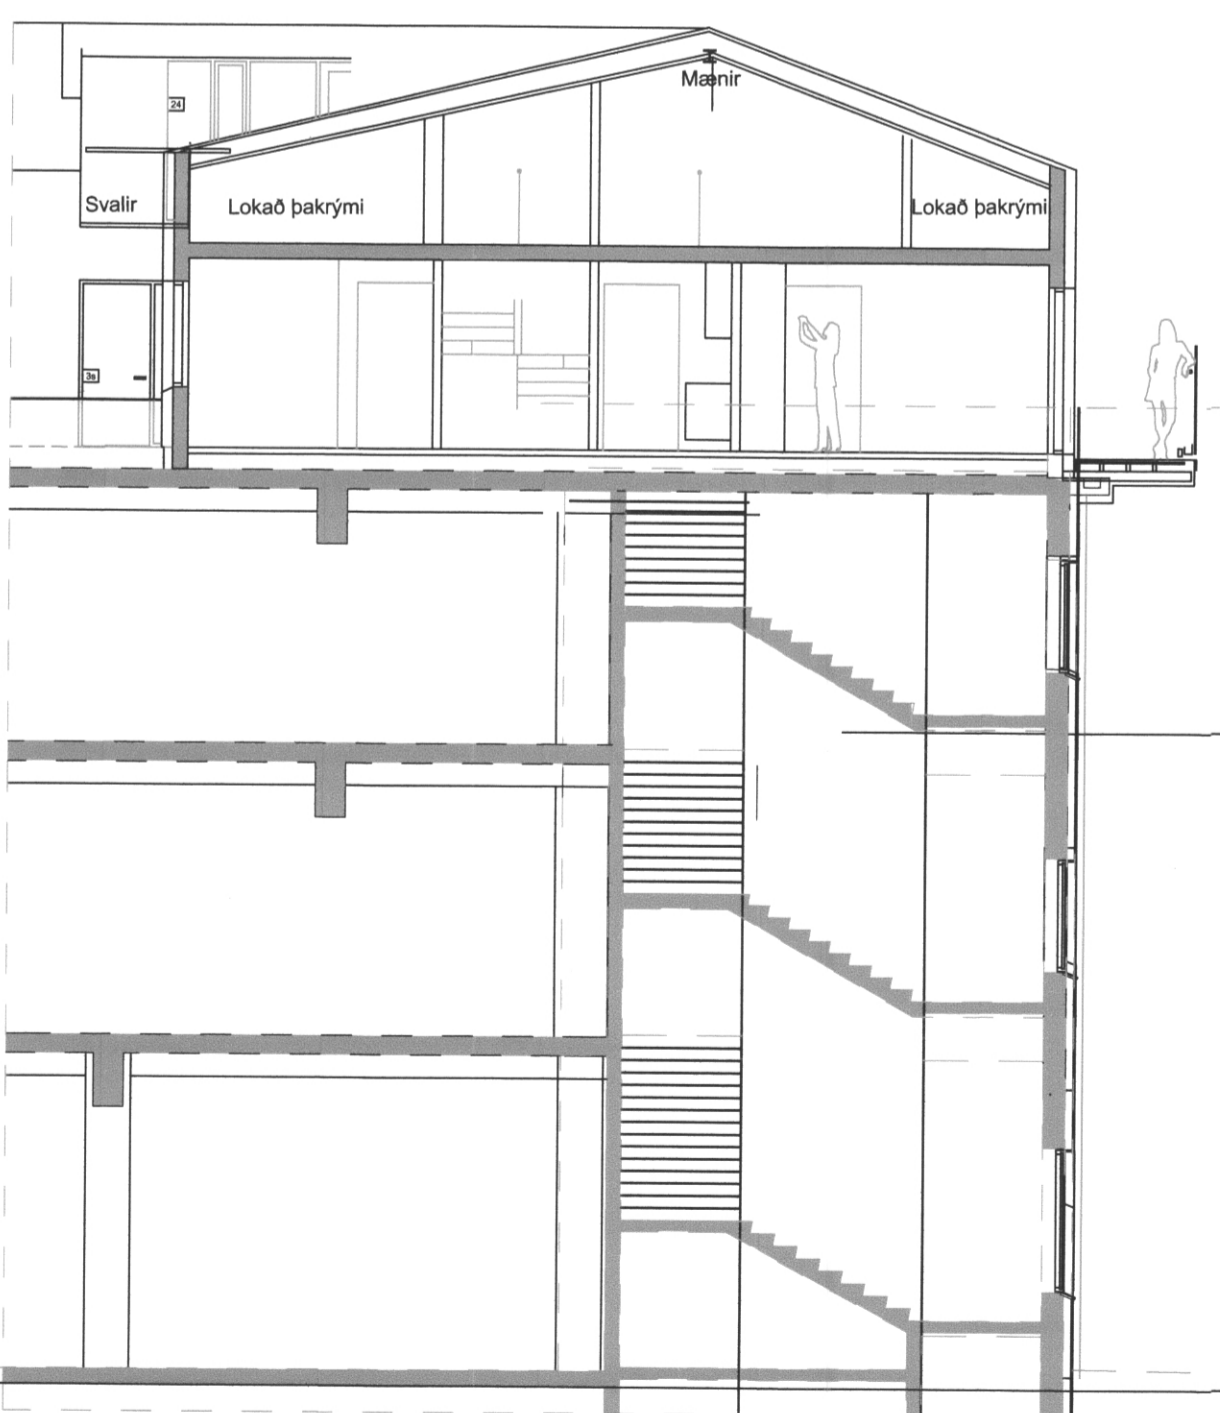


SNID GG

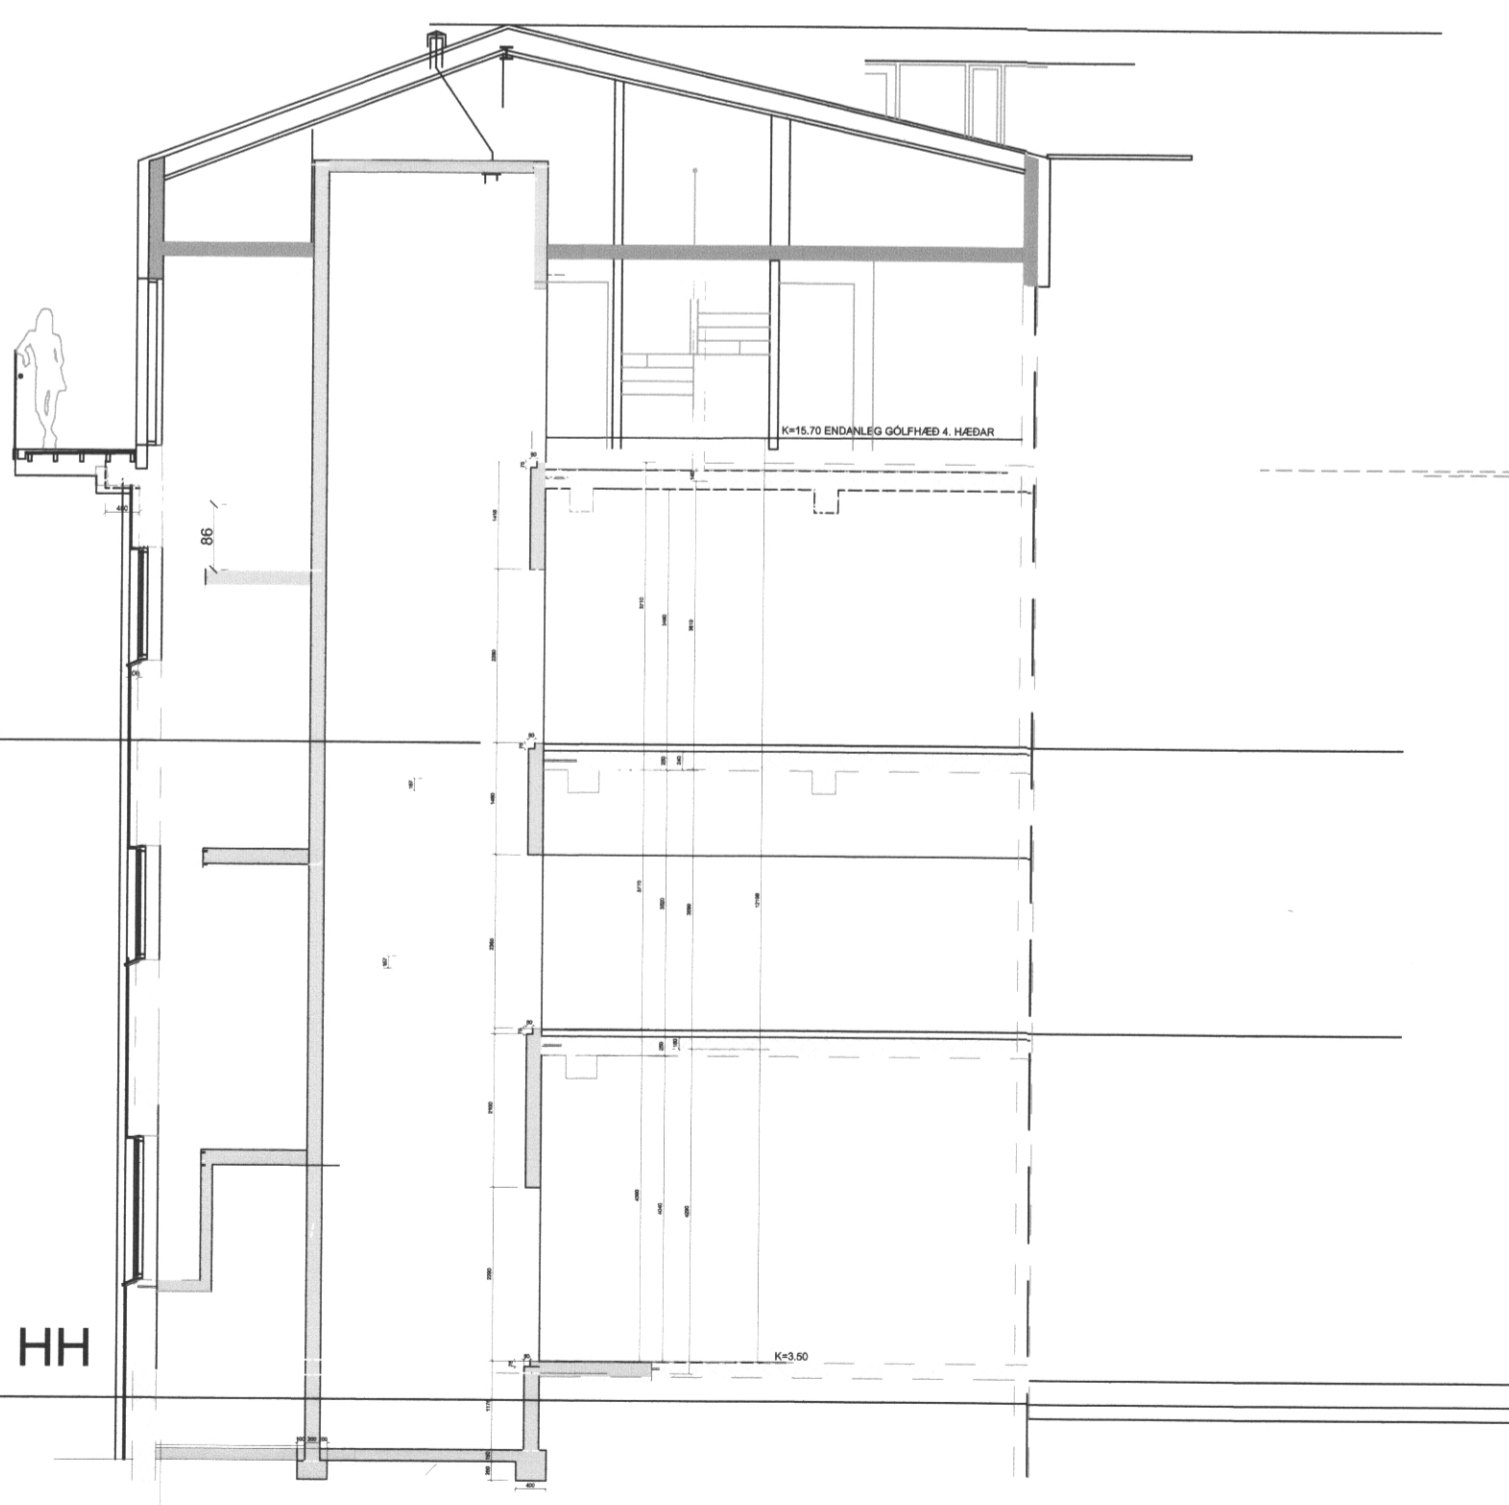

SNID HH

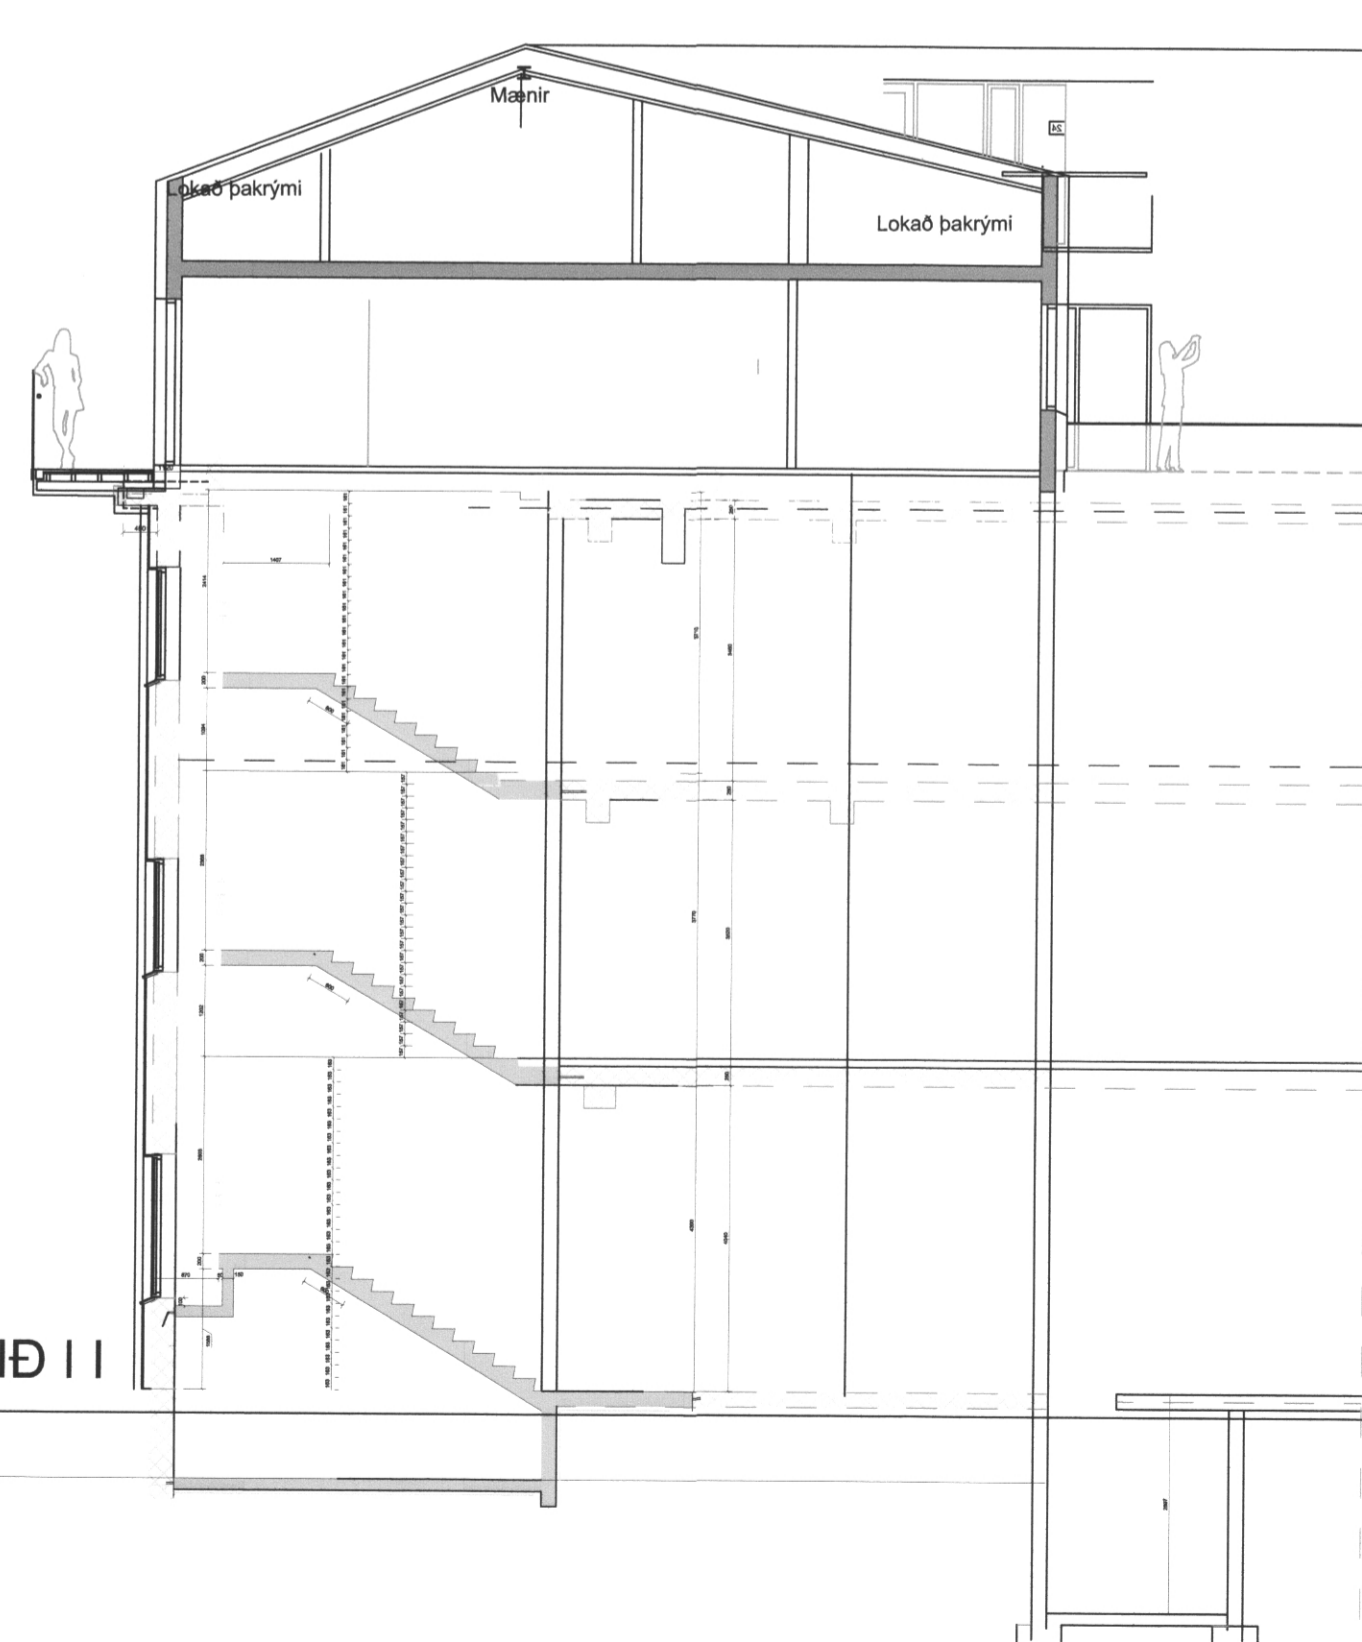

SNID II

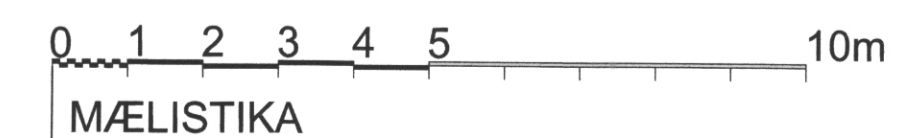

MÆLISTIKA

SAMÞYKKT AF BYGGINGARFULLTRÚA  
3. DES. 2018  
*Sigvaldur B. Björnsson*  
BYGGINGARFULLTRÚA VESTMANNNAEYJUM

UNDIRRITUN SAMRÆMINGARHÖNNUÐAR  
*Tybjörgu Þ. Þorgrímsdóttur 27062-044*

**UTI INNI**  
**ARKITEKTAR**

ÞINGHOLTSTRÆTI 27 101 REYKJAVÍK  
SÍMNR 5527660 & 5627660 FAX 5527661  
NETFANG VEFFANG <http://www.uti.is>

4-5.HÆÐ SAMÞYKKT

**TRÍPÓLÍ ARKITEKTAR**  
Klappargtig 16 | 101 Reykjavík | s: 519-2930 | www.tripoli.is | tripoli@tripoli.is

3.HÆÐ SAMÞYKKT

ASK arkitektar ehf  
Geirsgötu 9 101 Reykjavík  
Sími 515 0300 www.ask.is

2.HÆÐ SAMÞYKKT

**Kay Elliott**  
5-7 Meaford Road Torquay Devon TQ1 2JF United Kingdom  
T +44 (0)1803 213553 F +44 (0)1803 298576 admin@kayelliott.co.uk www.kayelliott.co.uk

**MANNVIT**  
Lofthverfi 6 203 Kópavogur Sími 422 3000 Fax 422 3001  
www.mannvit.is mannvit@mannvit.is KÍ 430572-0169

1.HÆÐ-LAUG SAMÞYKKT

Aðaluppdráttur þessi er gerður vegna eignaskiptasamnings af Egisgötu 2 Vestmannaeyjum, byggður á hönnun ofangreindra hönnuða. Upphafleg hönnun var gerð af Ólafi Kristjánssyni árið 1951

TILVÍSUN

ÚTG. DAGS SKÝRINGAR TEIK. HANN RÝNT SAMÞ.

**tpz teiknistofa** Kirkjuvegi 23 900 Vestmannaeyjum Sími 481-2711 [tpz@teiknistofa.is](mailto:tpz@teiknistofa.is) [www.teiknistofa.is](http://www.teiknistofa.is)

ÚTG. DAGS	HANNAÐ	MÆLIKVARDI
NÓV..18	PZ	
YFIRFARID	TEIKNAÐ	
BB	ÝMSIR	

SAMÞYKKT: *Páll Þorhannarson* 120742-3379

**ÆGISGATA 2**  
VESTMANNNAEYJAR  
UPPDRATTUR EIGNASKIPTASAMNINGUR  
SNID F-F, G-G, H-H OG SNID I-I

VERKFANG 1007-7 TEIKNING 113

©Öll áhrif og áhrifun teikningar, að hluta eða í heild er það skilgreint með höfundinum