



1 2 3 4 5 6 7 8 9 10 11 12

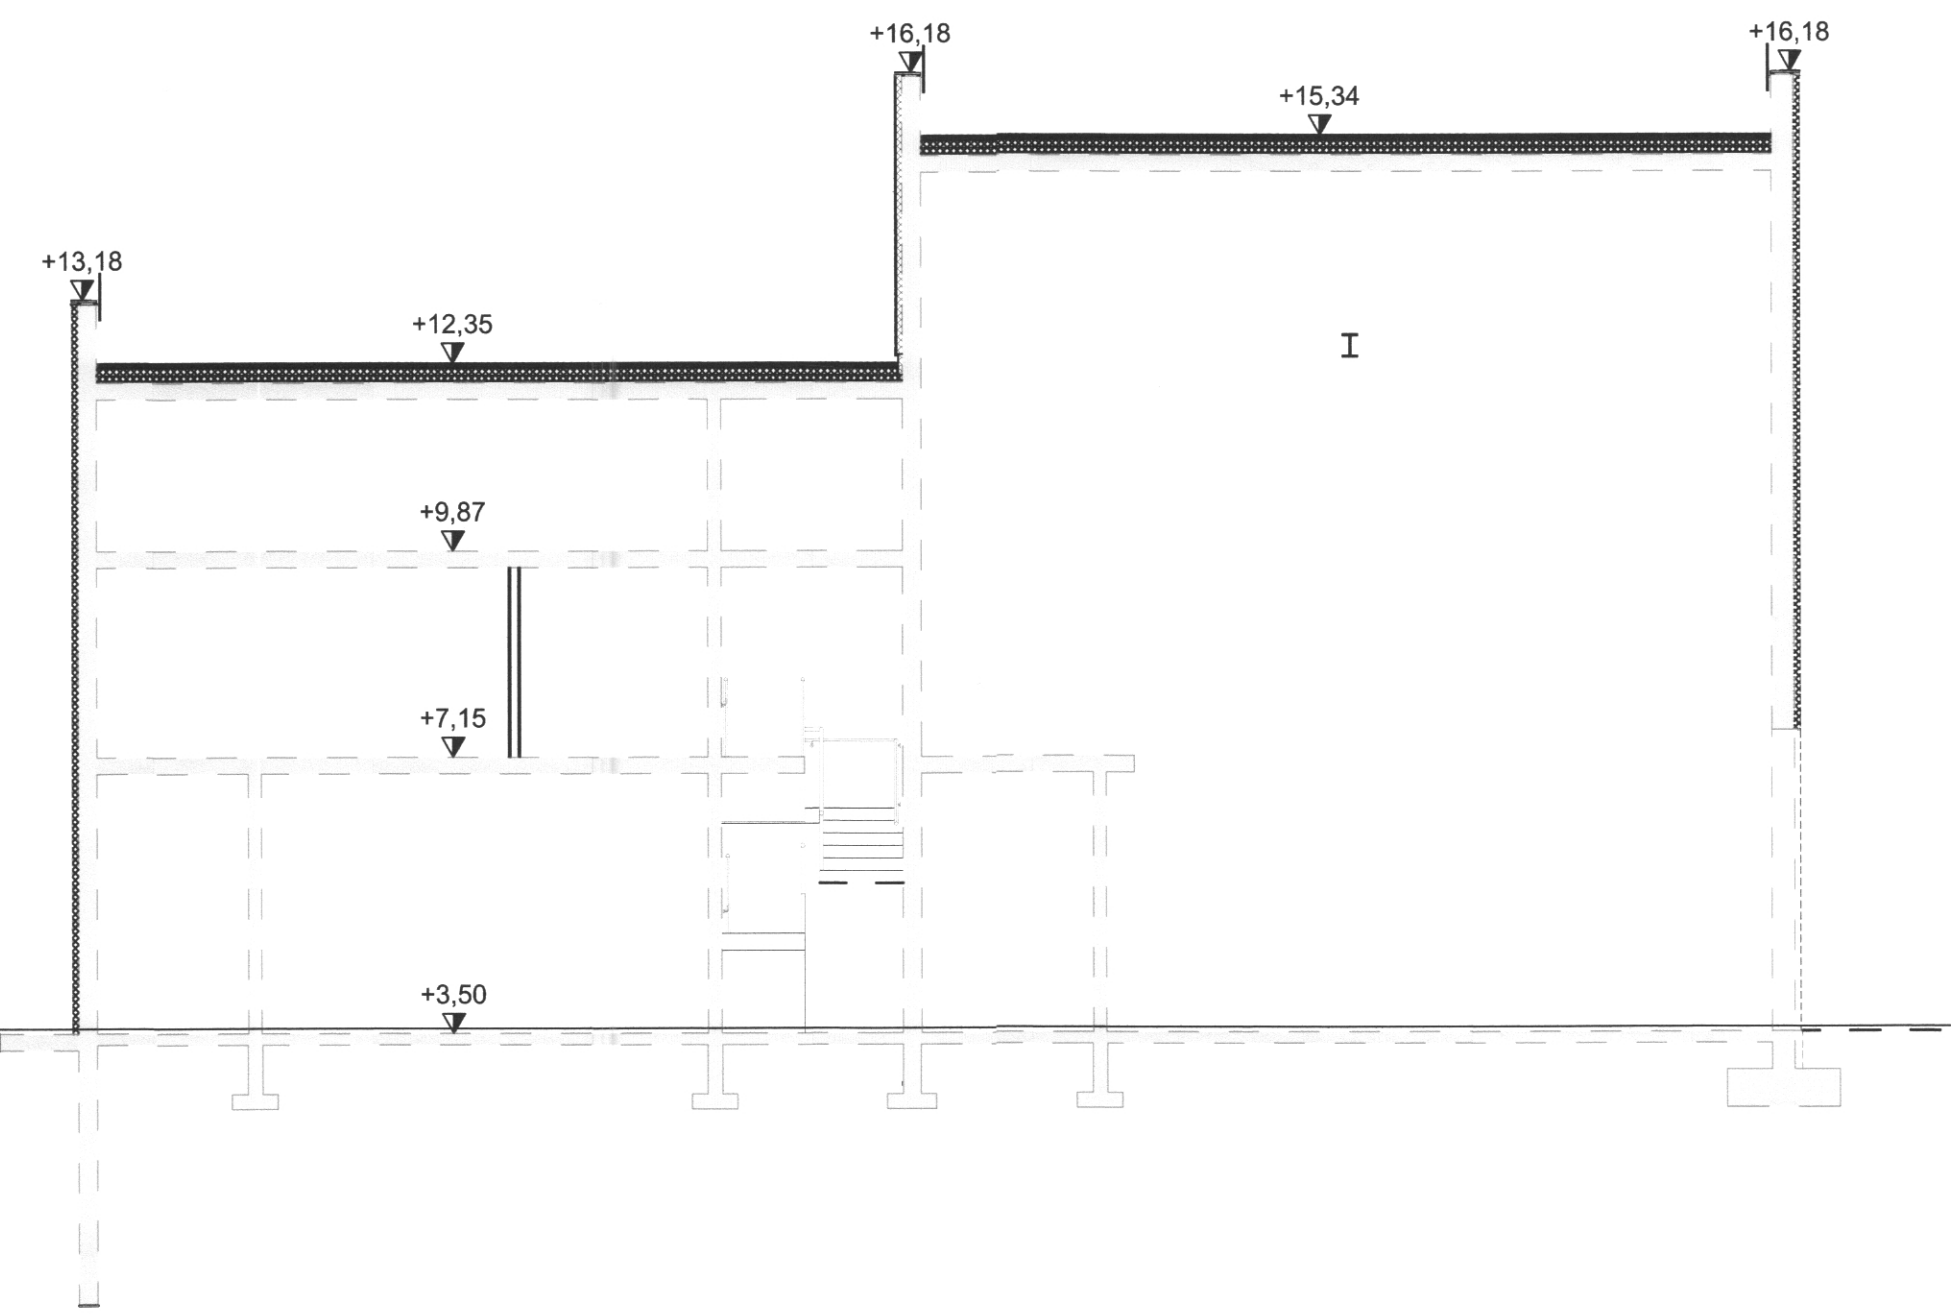


SNID CC



SNID DD

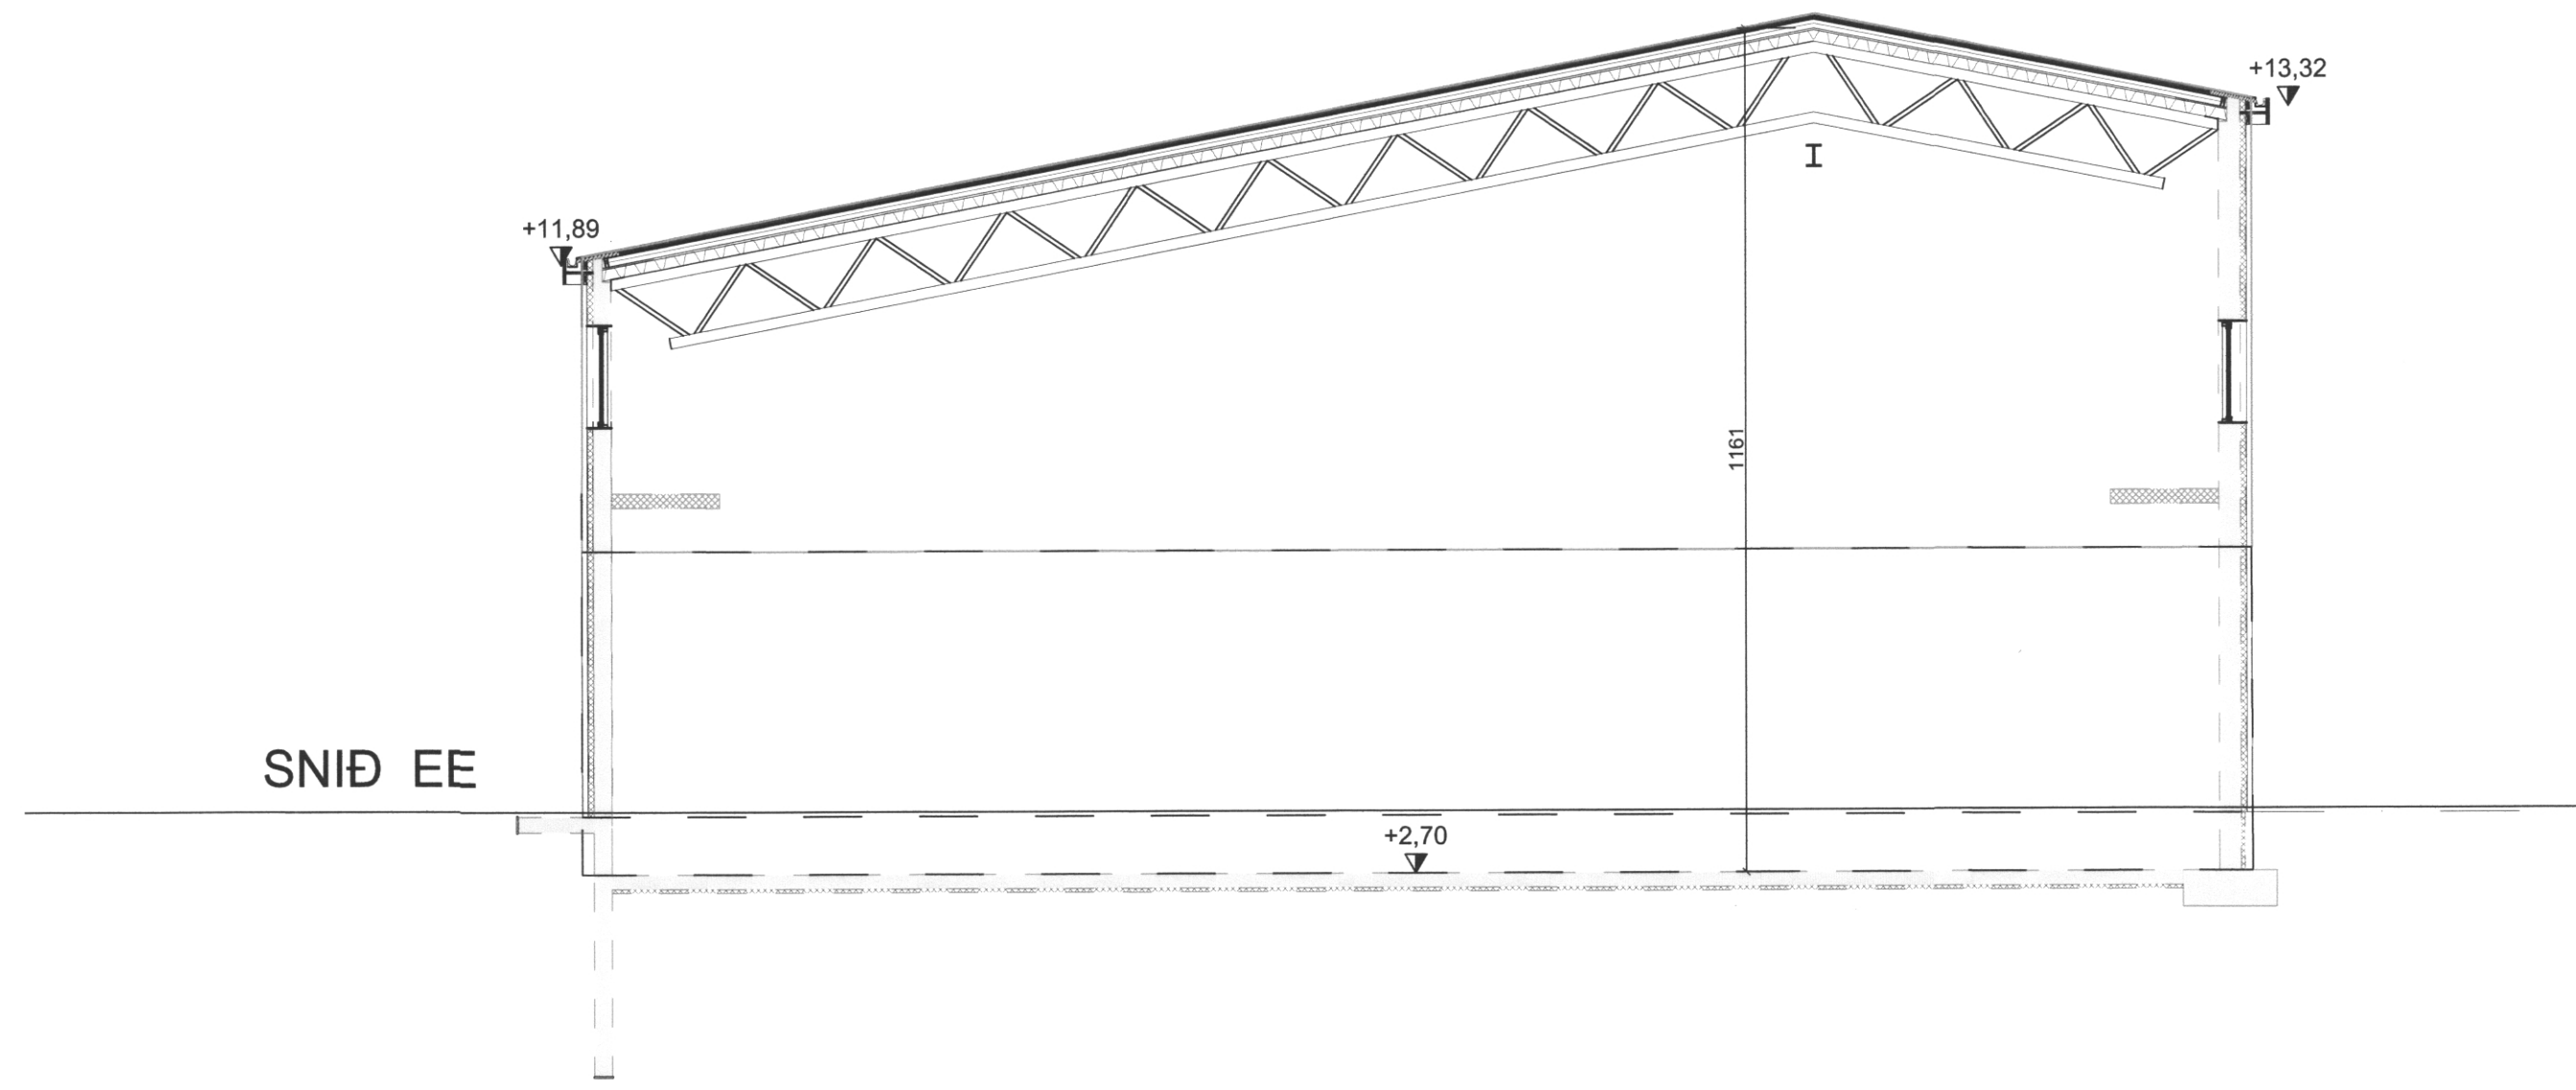

SNID EE

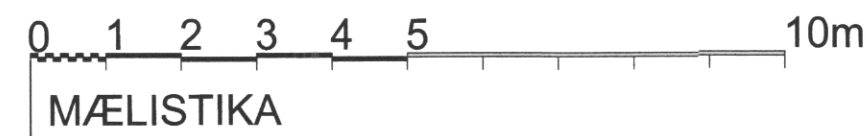

+16.18

+16.18

SÁMÞYKKT AF BYGGINGARFULLTRÚA  
 3. DES. 2018  
*Sigvald S. Björnsson*  
 BYGGINGARFULLTRÚA Í VESTMANNNAEYJUM

UNDIRRITUN SAMRÆMINGARHÖNNUDAR  
*Tybjörn Þ. Þorvaldsson 27062-544*

**UTI INNI**  
**ARKITEKTAR**

ÞINGHOLTSSTRÆTI 27 101 REYKJAVÍK  
 Símar 5527660 & 5527660 FAX 5527661  
 NETFANG ut@ul.is  
 VEFANG http://www.uti.is

4-5.HÆÐ SAMÞYKKT

**TRÍPÓLÍ ARKITEKTAR**

Klappanstig 16 | 101 Reykjavík | t: 519-2930 | www.tripoli.is | tripoli@tripoli.is

3.HÆÐ SAMÞYKKT

ASK arkitektar ehf  
 Geirsgötu 9 101 Reykjavík  
 Sími 515 0300 www.ask.is



2.HÆÐ SAMÞYKKT

**Kay Elliott**  
 5-7 Meadfoot Road  
 Torquay Devon  
 TQ1 2JP  
 United Kingdom  
 T +44 (0)1803 213553  
 F +44 (0)1803 238579  
 admin@kayelliott.co.uk  
 www.kayelliott.co.uk

**MANNVIT**  
 Urbánvartí 6 203 Kópavogur Sími: 422 2000 Fax: 422 2001  
 www.mannvit.is mannvit@mannvit.is KIC 430572-0169

1.HÆÐ-LAUG SAMÞYKKT

Aðaluppdráttur þessi er gerður vegna eignaskiptasamnings af Ægisgötu 2 Vestmannaeyjum, byggður á hönnun ofangreindra hönnuða. Upphafleg hönnun var gerð af Ólafi Kristjánssyni árið 1951

TILVÍSUN

ÚTG. DAGS SKÝRINGAR TEIKN. HANN RÝNT SAMÞ.

**tpz teiknistofa**  
 Kirkjuvegi 23 900 Vestmannaeyjum  
 Sími 481-2711  
 tpz@teiknistofa.is www.teiknistofa.is

ÚTG. DAGS NÓV..18	HANNAÐ PZ	MÆLIKVARÐI
YFIRFARIÐ BB	TEIKNAD ÝMSIR	

SAMÞYKKT: *Páll Þorsteinsson* 120762-3379

**ÆGISGATA 2**  
 VESTMANNNAEYJAR  
 UPPDRÁTTUR EIGNASKIPTASAMNINGUR  
 SNID C-C, D-D OG SNID E-E

VERKFRANG 1007-7 TEIKNING 112