20190318-0005

SAMÞYKKT AF BYGGINGARFULLTRÚA
14. MAR. 2019
BYGGINGARFULLTRÚINN Í VESTMANNAEYJUM

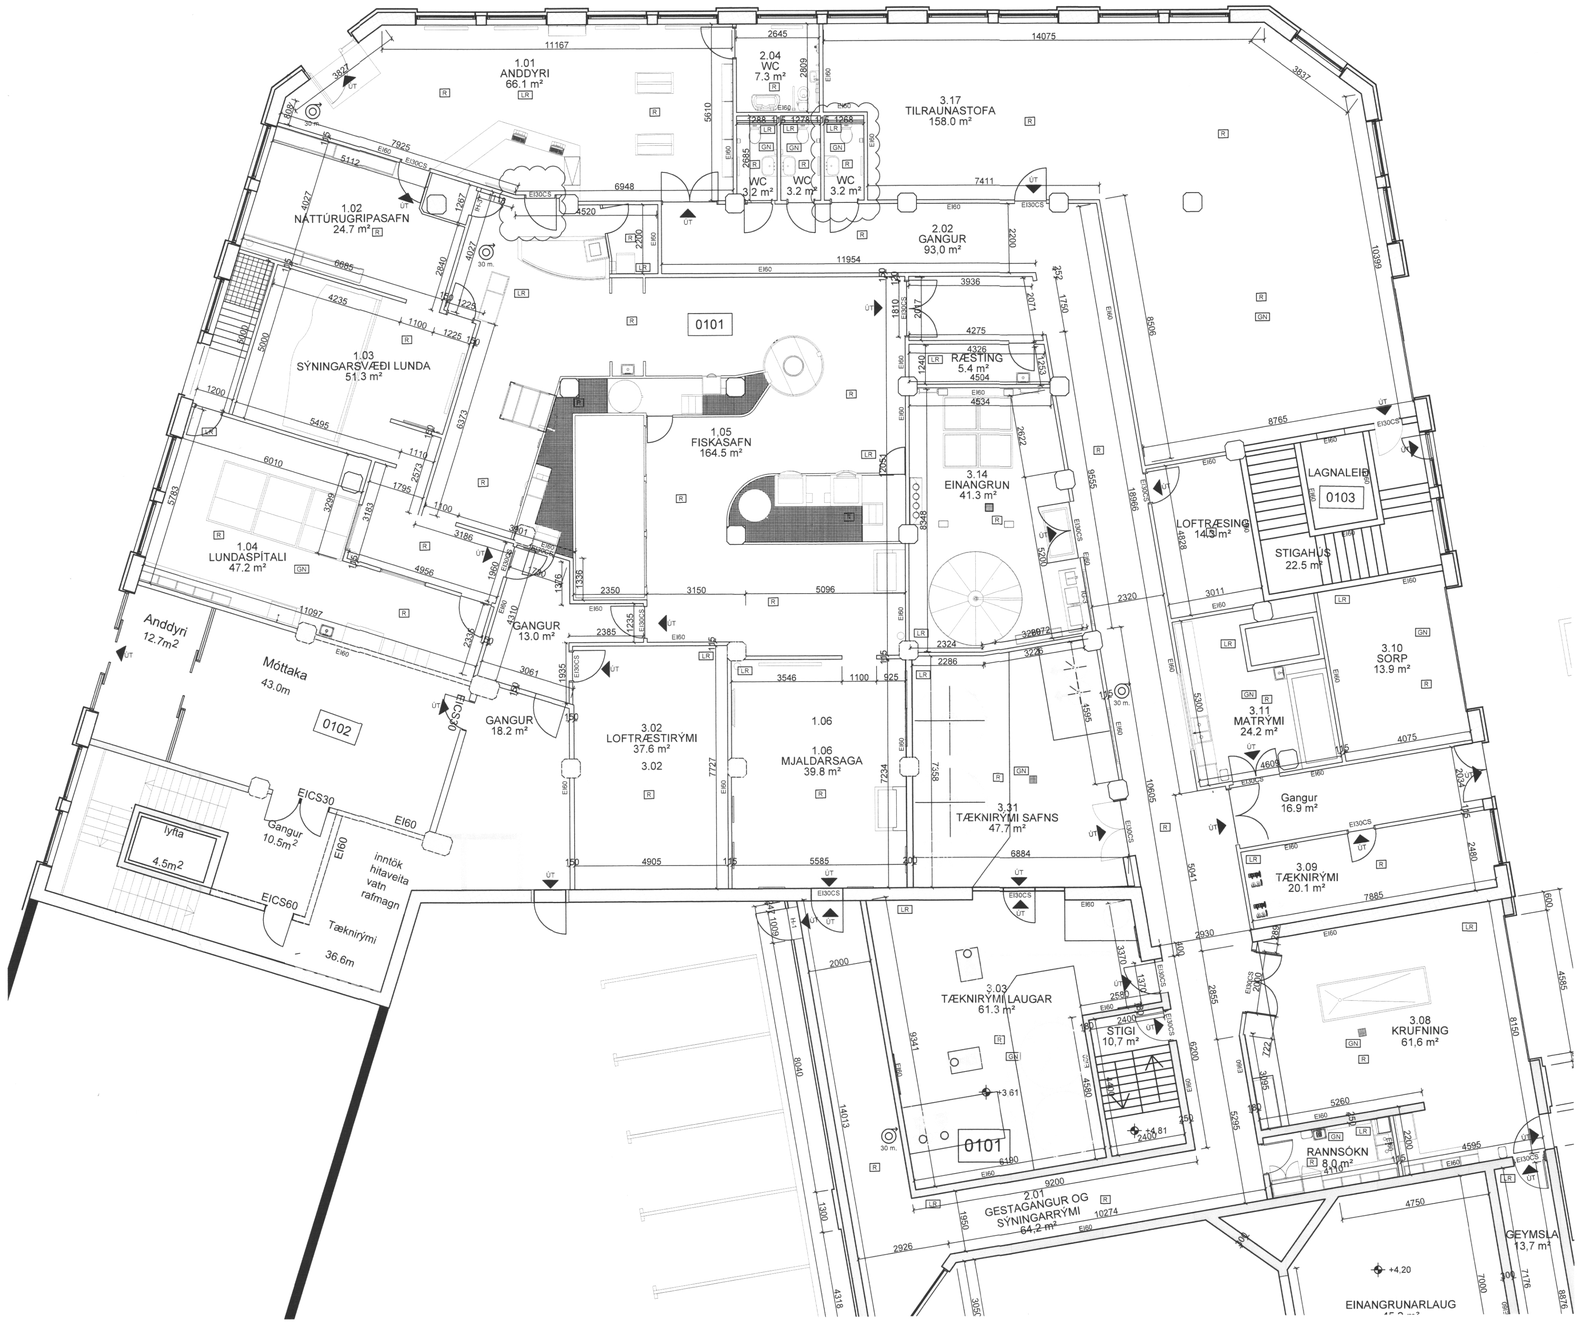

0 2000 4000 6000 8000 10000 mm
1:100 (A1)

ÚTGÁFUFERILL

ÚTG.	DAGS.	SKÝRINGAR	HANNAÐ	YFIRF.	SAMÞ.
01	26.01.2018	BYGGINGARNEFNDARTEIKNING	BM	BB	PZ
02	19.10.2018	YMSAR SMÁBREYTINGAR	BM	BB	PZ

DAGS. UNDIRSKRIFTAR: 14.03.2019
F.H. MANNVITS (NAFN OG KT.): Páll Zóphóníasson

DAGS. UNDIRSKRIFTAR: 14.03.2019
SAMRÆMINGARHÖNNUÐUR / HÖNNUNARSTJÓRI (NAFN OG KT.): Björgvin Björgvinsson 270363-5149

THE SEA LIFE BELUGA PROJECT

HÖNNUÐUR

MANNVIT
Urðarhvarfi 6 203 Kópavogi Sími: 422 3000 Fax: 422 3001
www.mannvit.is mannvit@mannvit.is Kt: 430572-0169

© ÖLL AFNOT OG AFRITUN TEIKNINGAR, AÐ HLUTA EÐA HEILD, ER HÁÐ SKRIFLEGU LEYFI HÖFUNDA.

HEITI VERKS

ÆGISGATA 2
PROJECT KILT
900 VESTMANNAEYJAR

HEITI TEIKNINGAR
AÐALUPPDRÁTTUR
BREYTINGAR Á JARÐHÆÐ
GRUNNMYND

FRUMÚTGÁFA	MKV.	STÆRÐ
26.01.2018	1:100	A1

VERKNÚMER	VERKHLUTI	TEIKNINGANÚMER	ÚTGÁFA
1.851.204	000	CDR-0114	02