

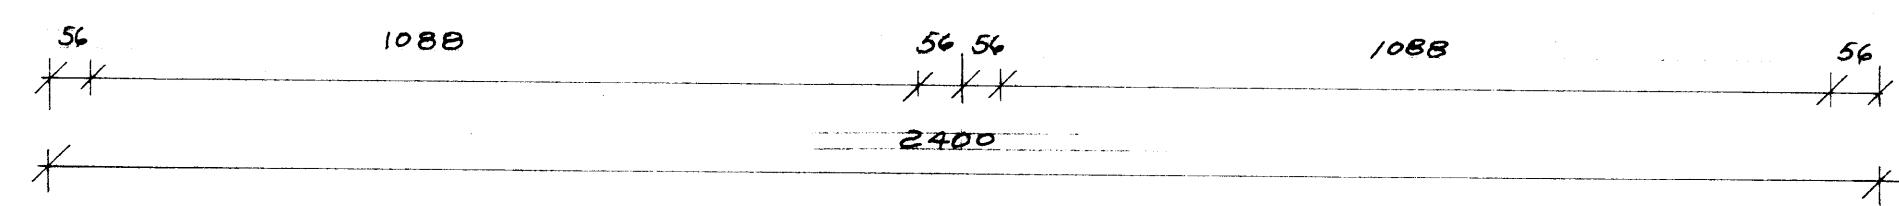
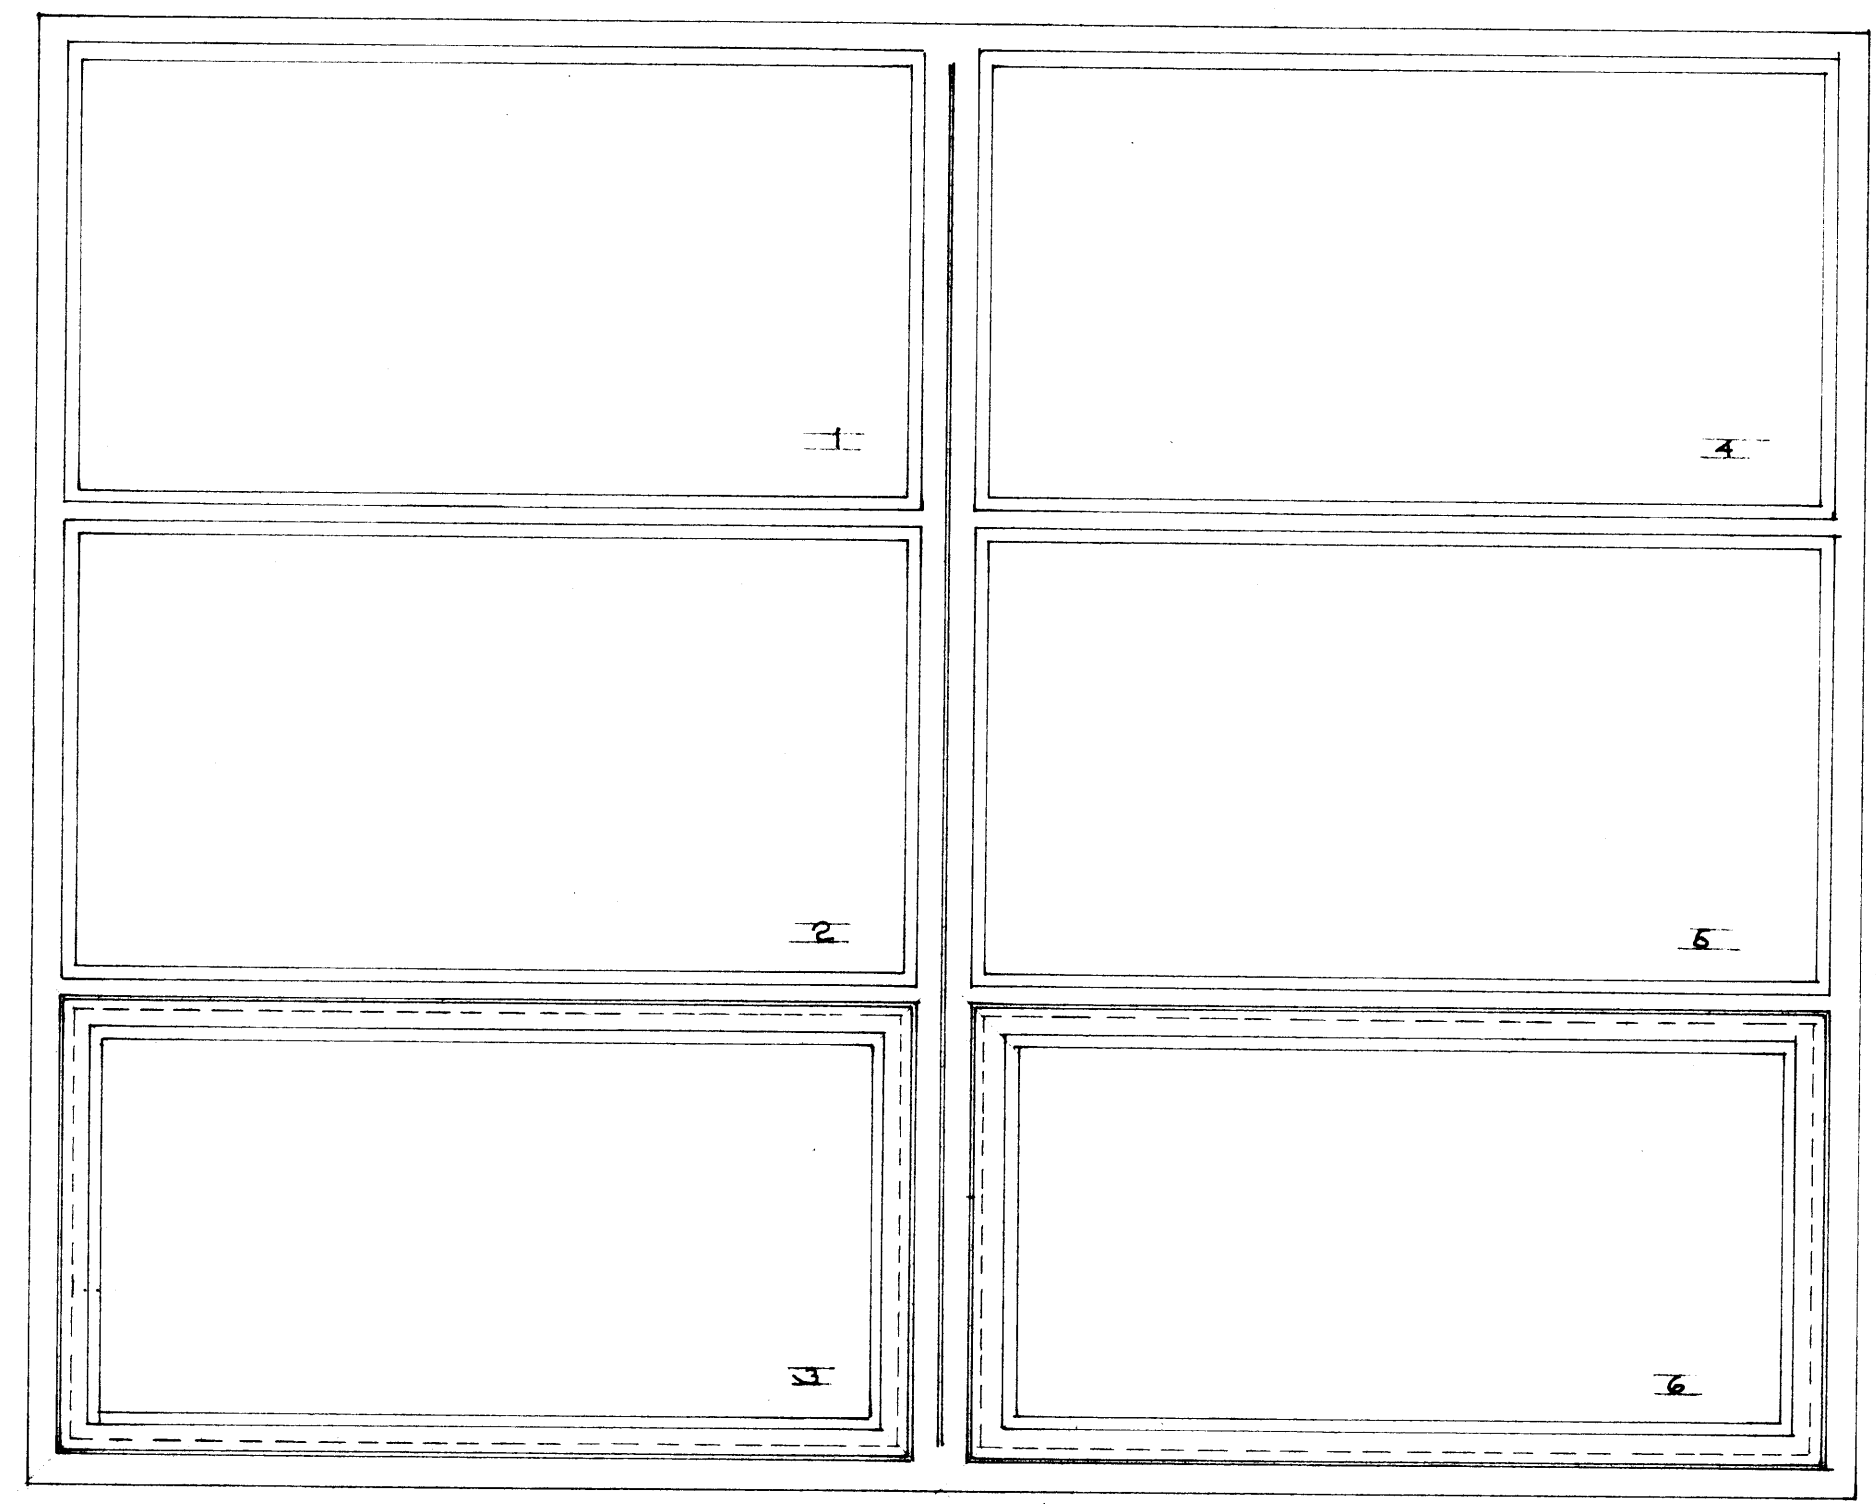
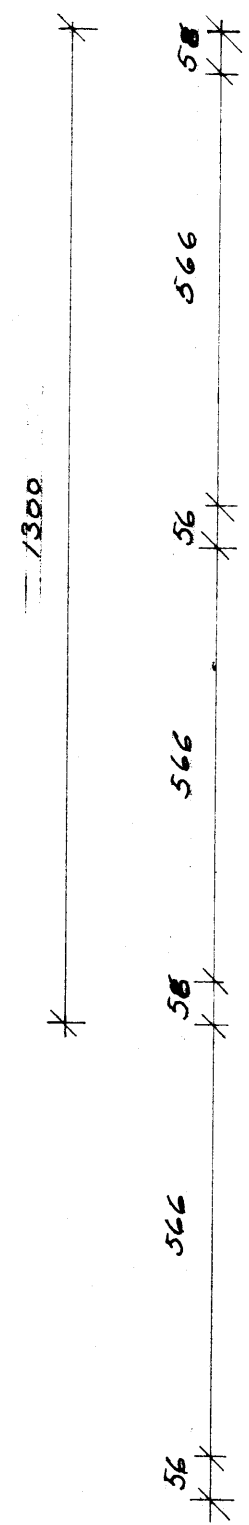
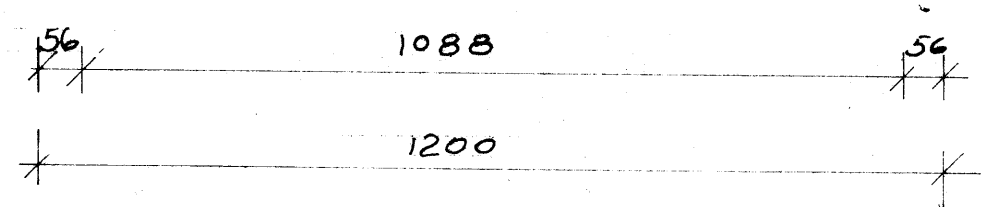





G-1- 24 stk

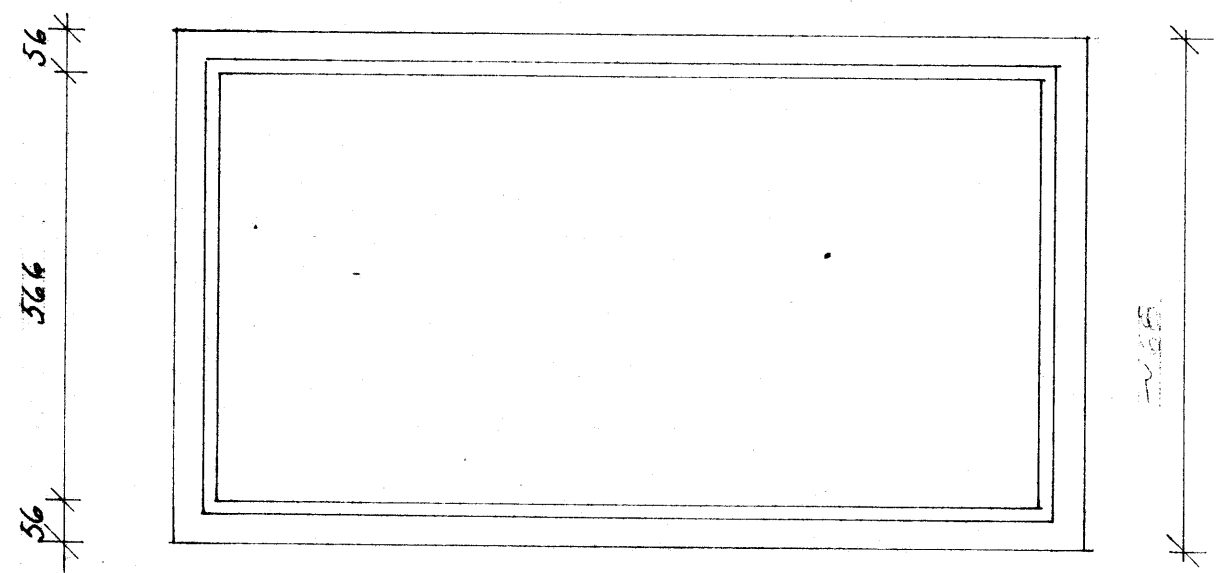





G-2- 8 stk

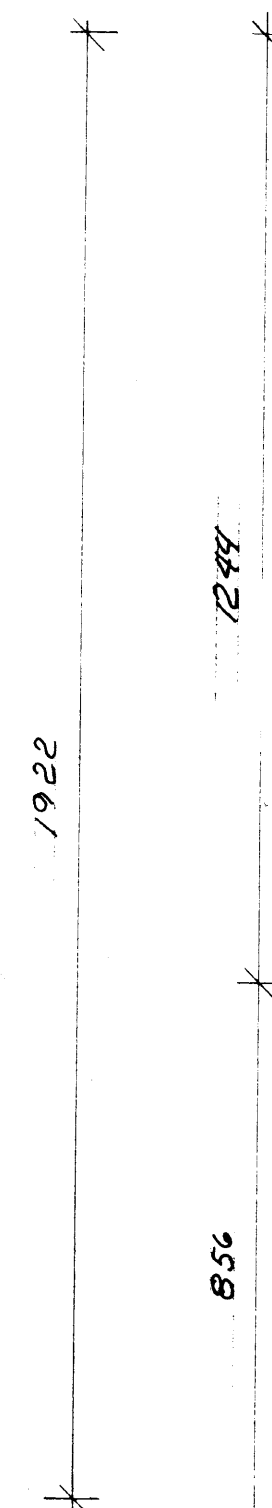

G-3- ekki með

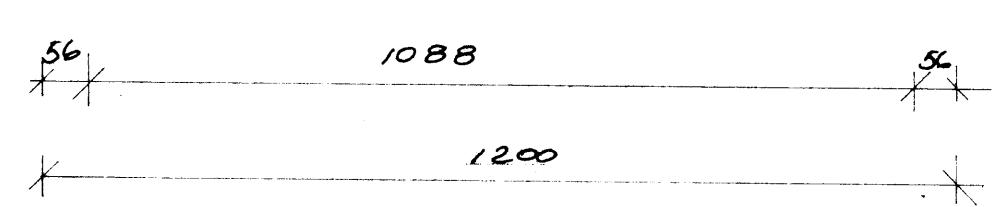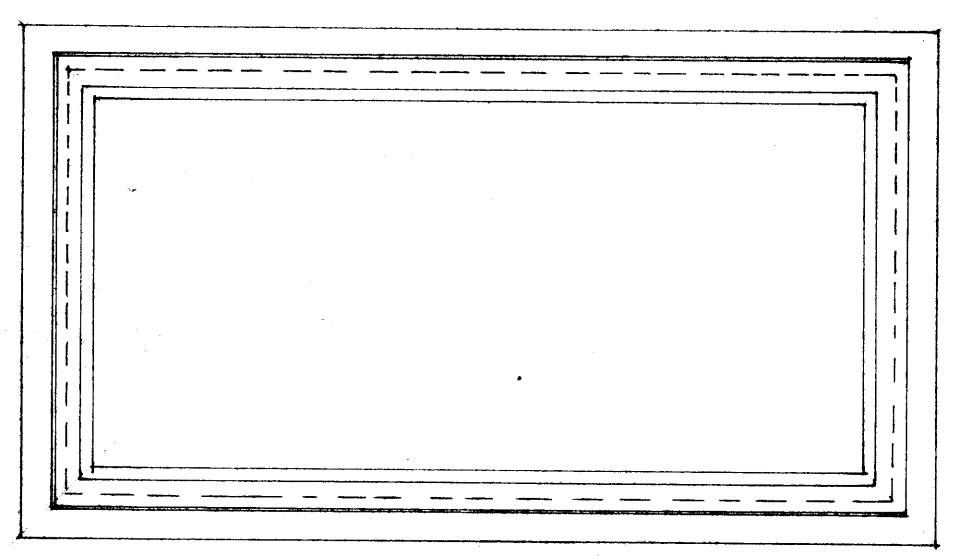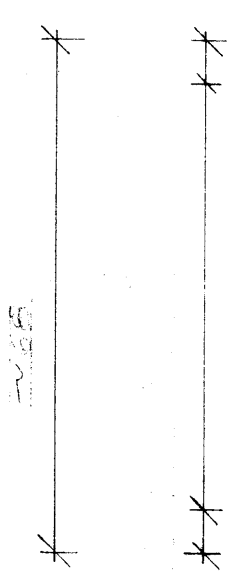

G-3-F 1stk

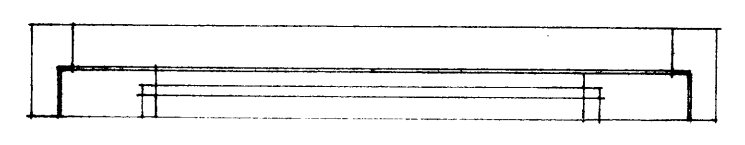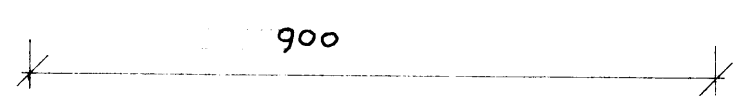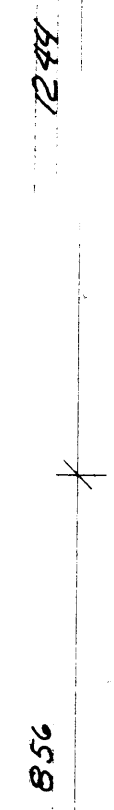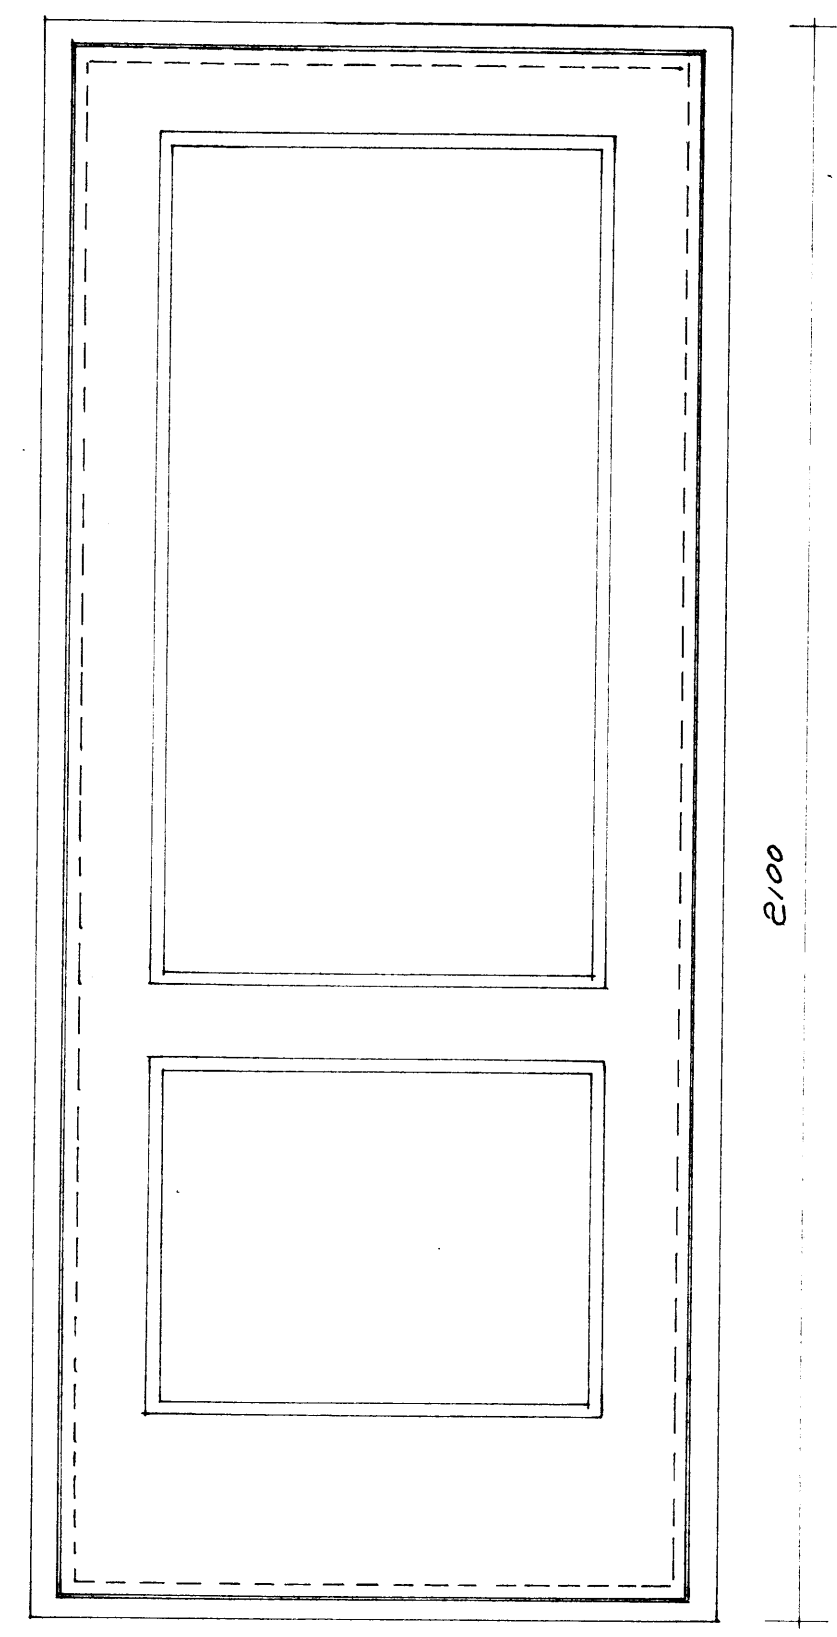

8stk

F			VERK	ÁSAVEGUR 2 VESTMANNAEYJUM
E				GLUGGAR OG SWALAHUED
D				G-1, G-2, G-3
C				
B				
A				
BR.	DAGS.	BREYTING	TEIKN. NR. 12	AF 8507
PÁLL ZÓPHONÍASSON			HANNAÐ	P2
BYGGINGATÆKNIFRÆÐINGUR			KVARÐI	1:10
KIRKJUVEGI 23 - 98-2711			DAGS	JÚNÍ 1985
900 VESTMANNAEYJUM				