




SNID A-A

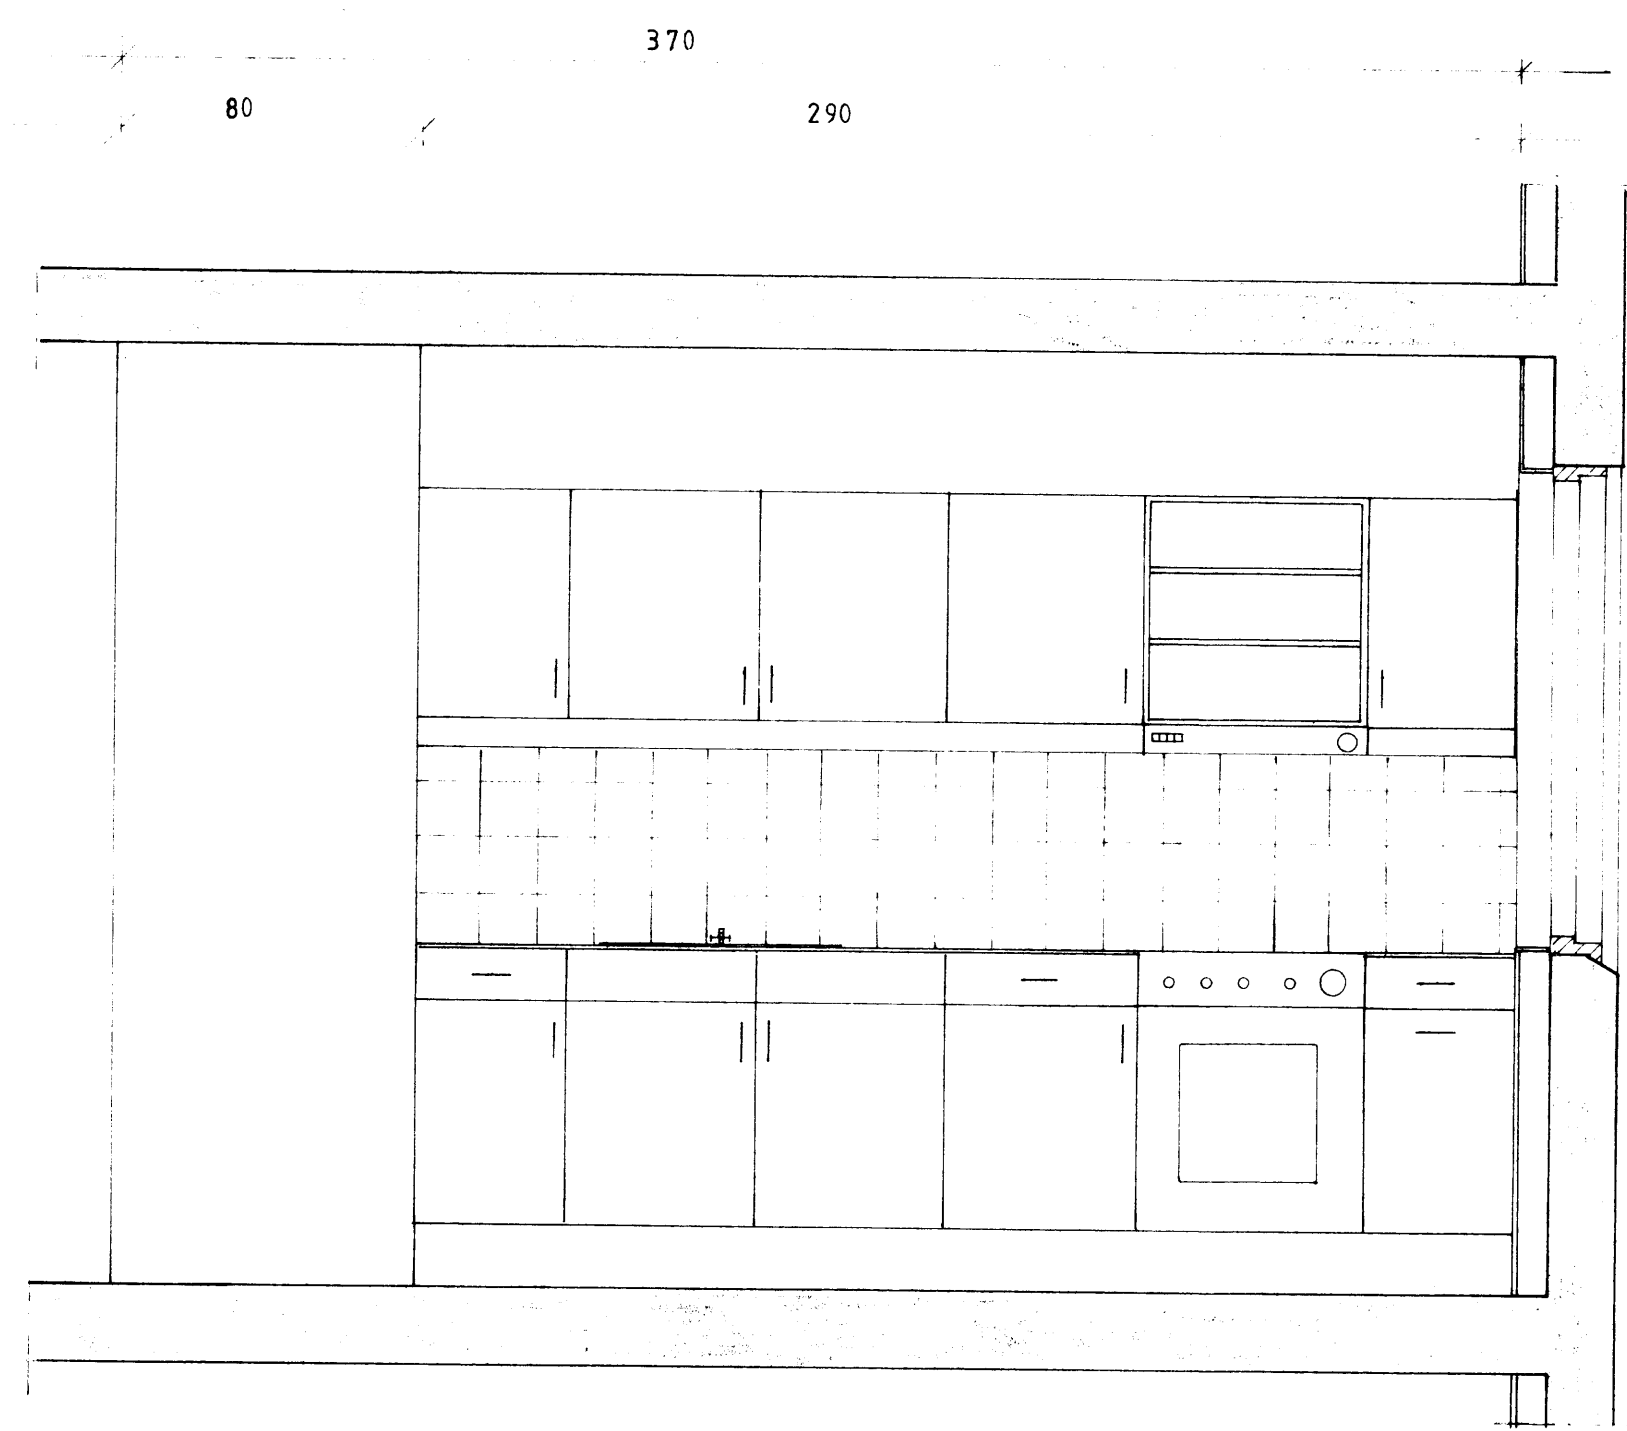

SNID B-B

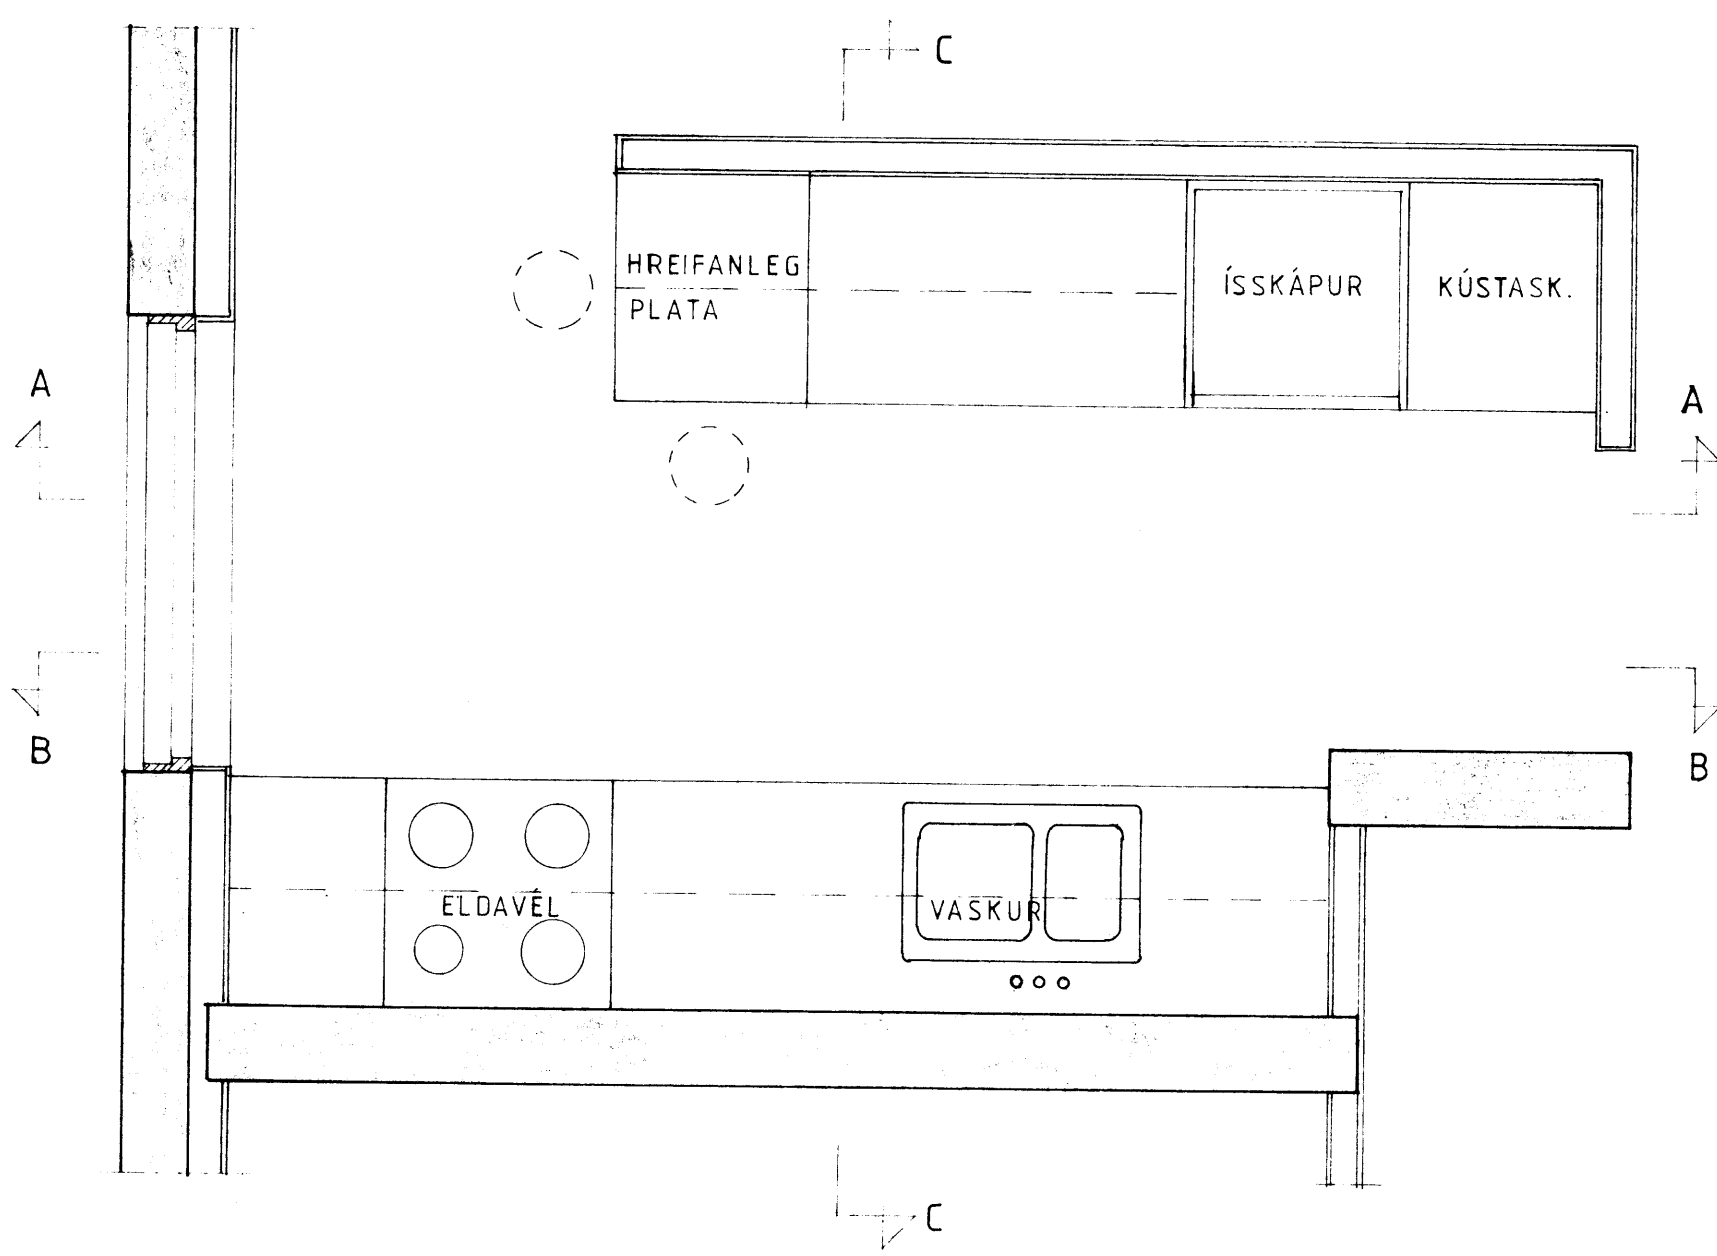

GRUNNMYND 1:20

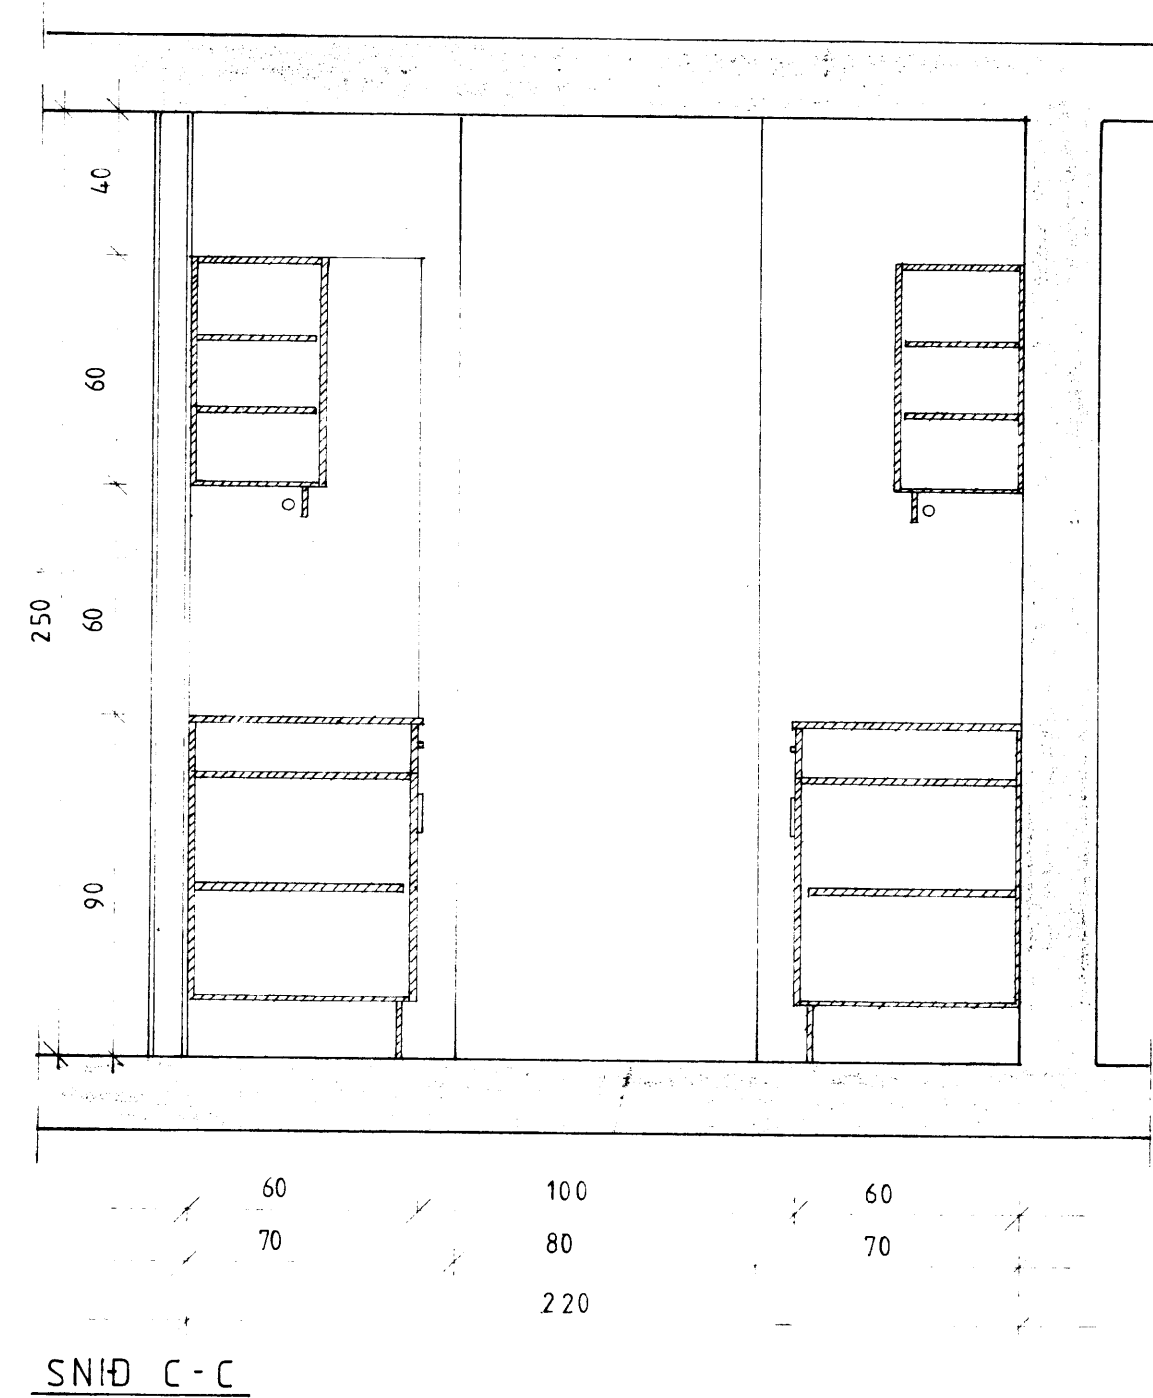

SNID C-C

F			VERK.	ASAVEGUR 2 VESTMANNAEYJUM
E				ELDHÚSINNRETTING
D				
C				
B				
A				
BR.	DAGS.	BREYTING	TEIKN. NR. 13	AF 8507
PÁLL ZÓPHONÍASSON			HANNAÐ PZ	TEIKNAD MG
BYGGINGATÆKNIFRÆÐINGUR			KVARÐI 1:20	
KIRKJUVEGI 23 - ☎ 98-2711			DAGS. JÚNÍ 1985	
900 VESTMANNAEYJUM				