




SNID A-A

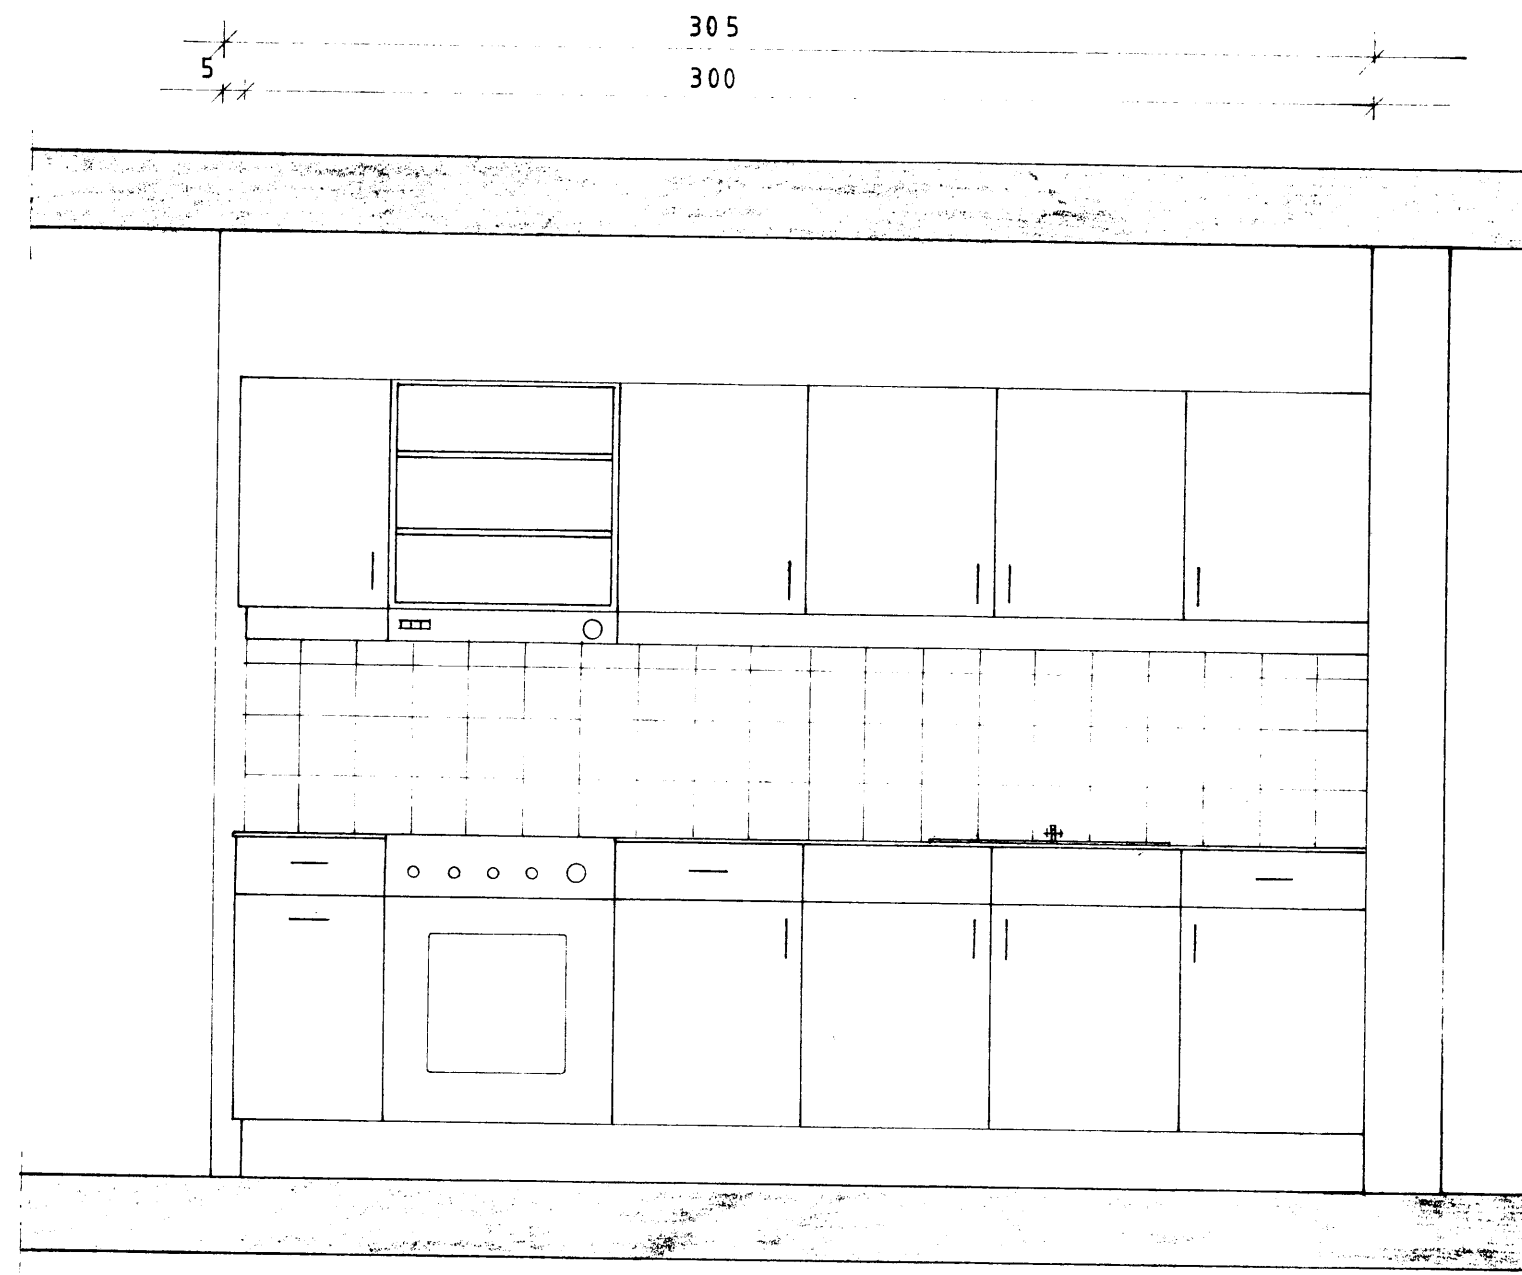

SNID B-B

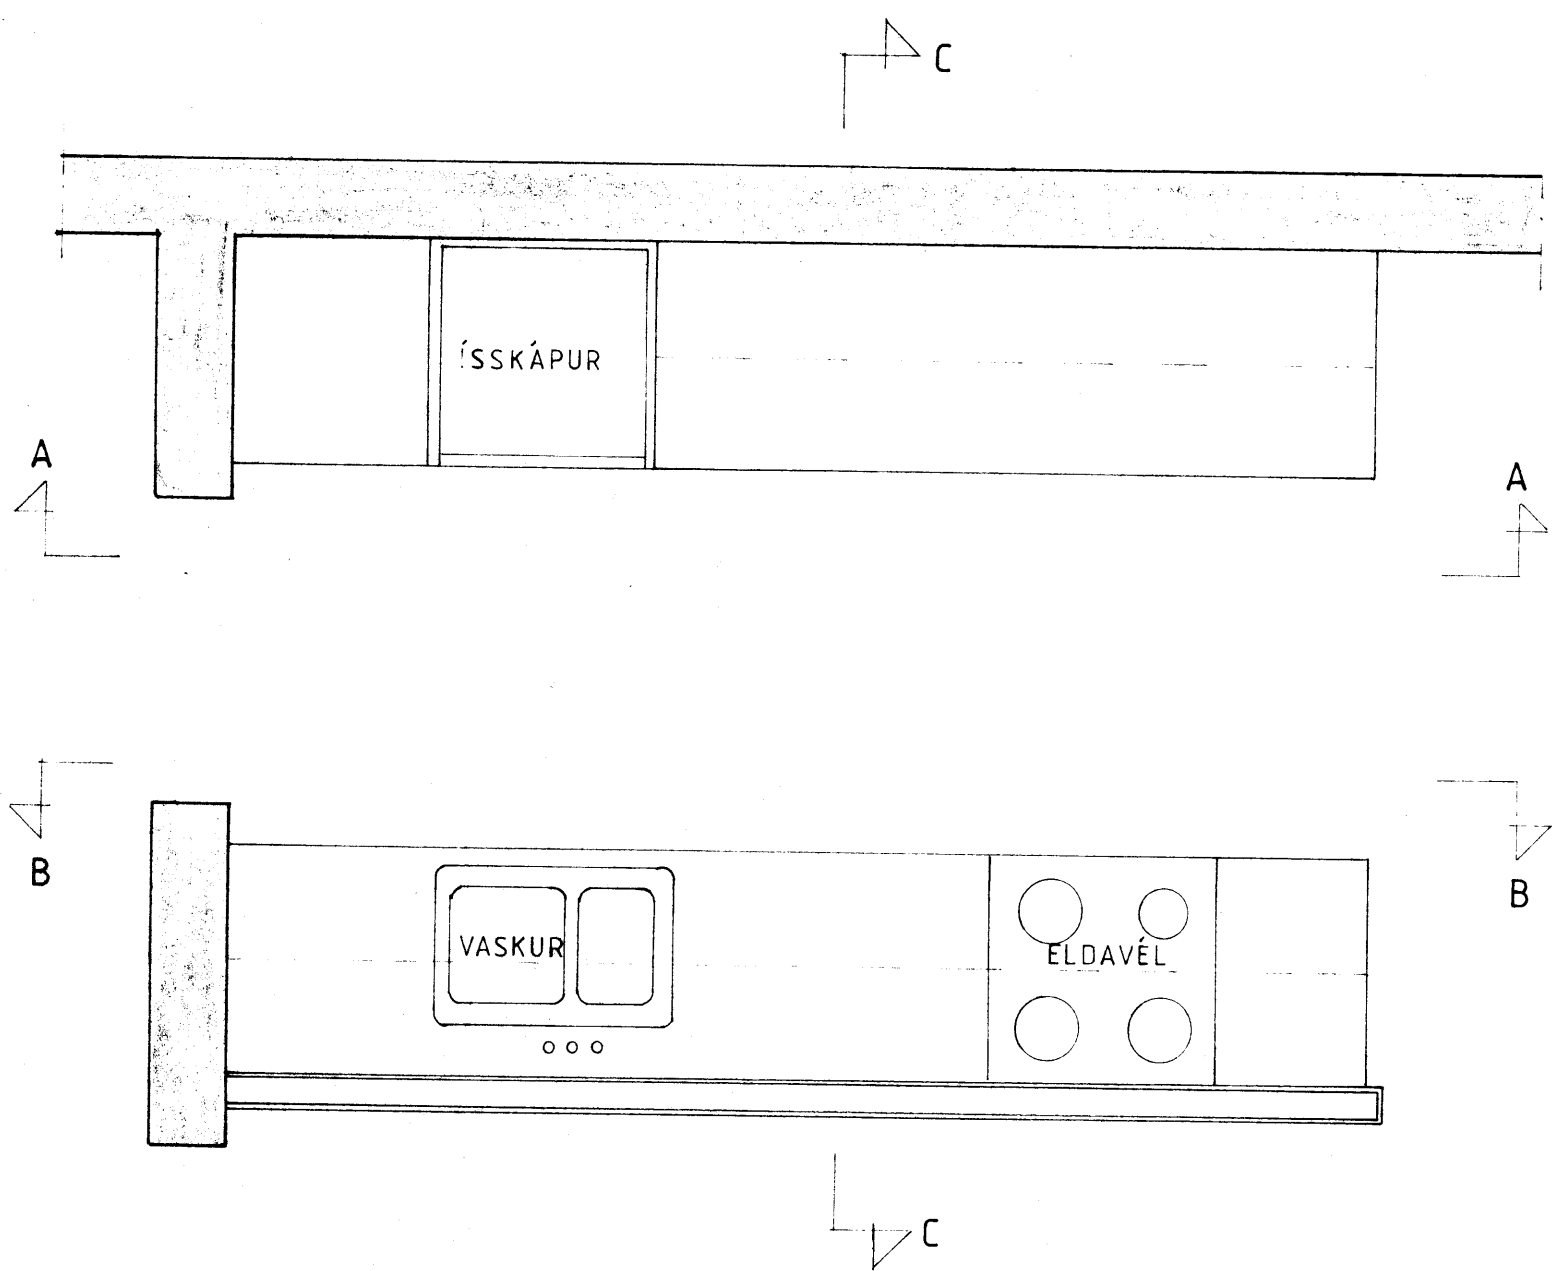

GRUNNMYND 1:20

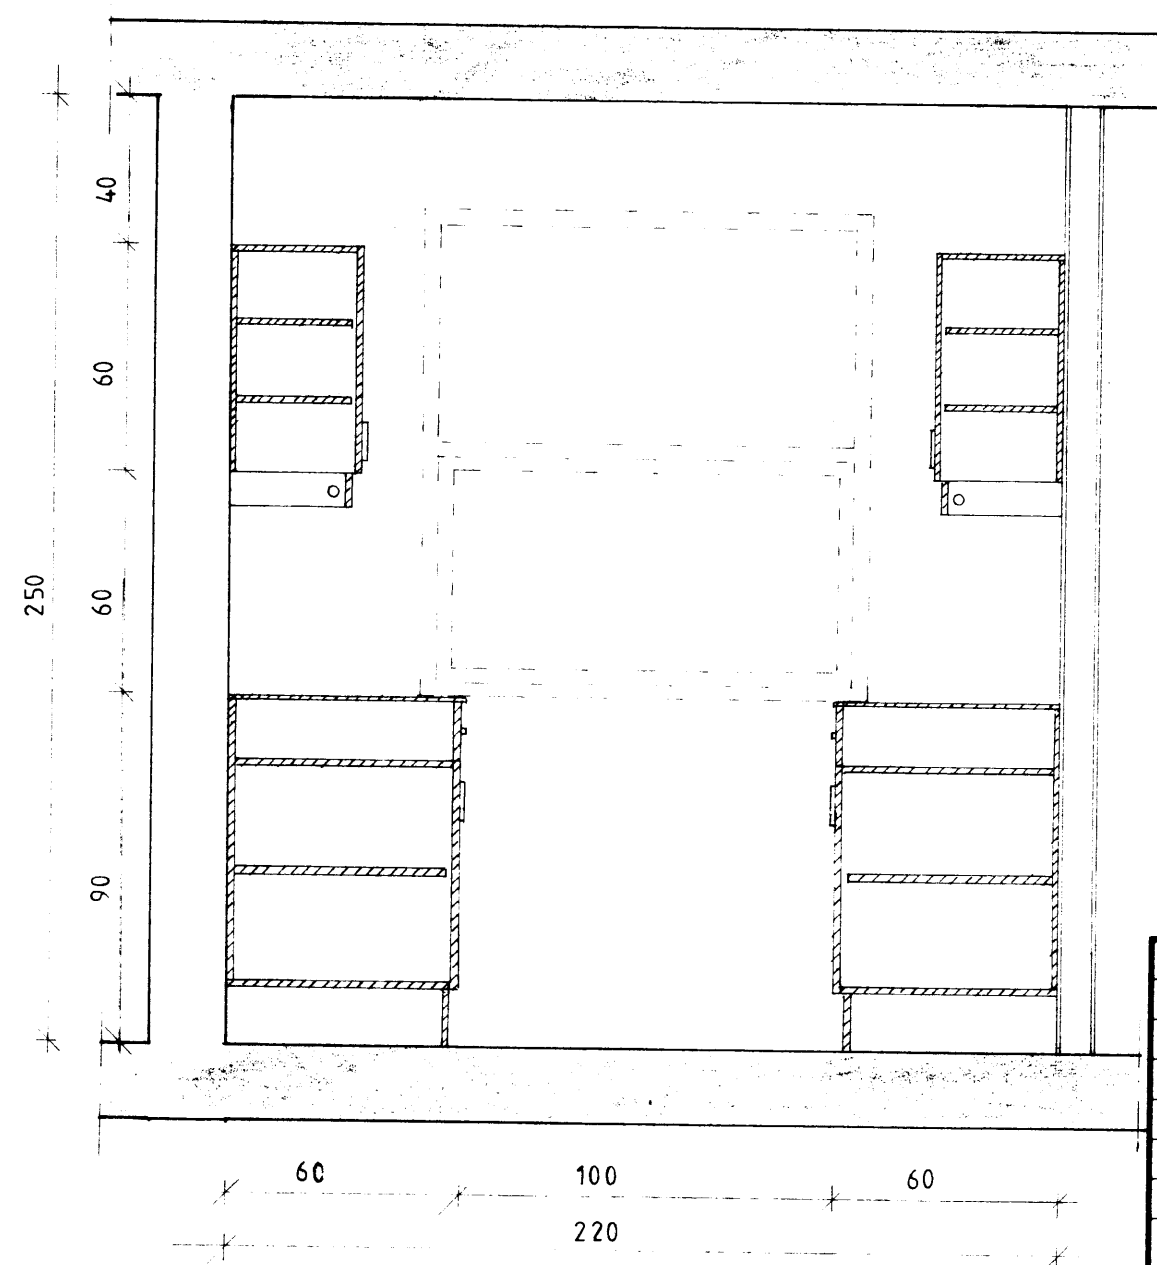

SNID C-C

| | | | | |
|-------------------------|-------|----------|-----------------|---------------------------|
| F | | | VERK | ÁSAVEGUR 2 VESTMANNAEYJUM |
| E | | | | ELDHÚSINNRETTING |
| D | | | | |
| C | | | | |
| B | | | | |
| A | | | | |
| BR. | DAGS. | BREYTING | TEIKN. NR. 14 | AF 8507 |
| PÁLL ZÓPHONIÁSSON | | | HANNAÐ PZ | TEIKNAD MG |
| BYGGINGATÆKNIFRÆÐINGUR | | | KVARÐI 1:20 | |
| KIRKJUVEGI 23 · 98-2711 | | | DAGS. JÚNÍ 1985 | |
| 900 VESTMANNAEYJUM | | | | |