



H-1 8 STK 4-V OG 4-H

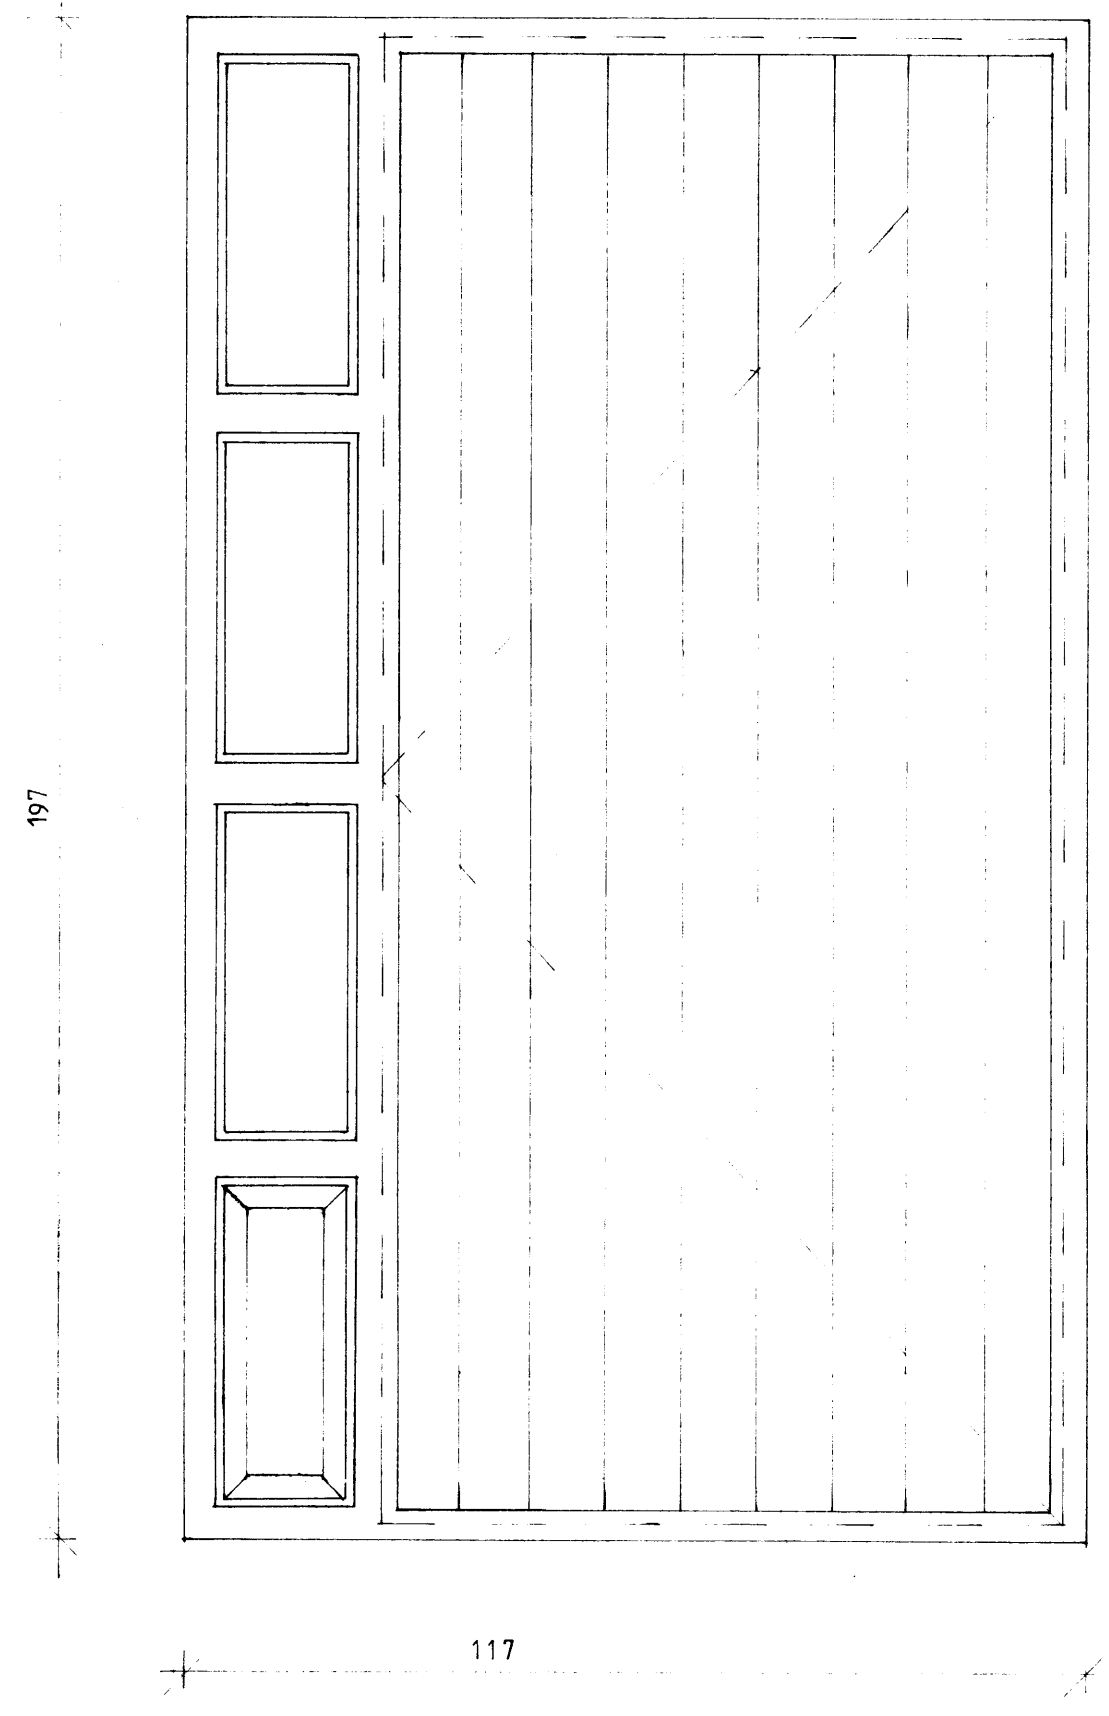

H-2 1 STK

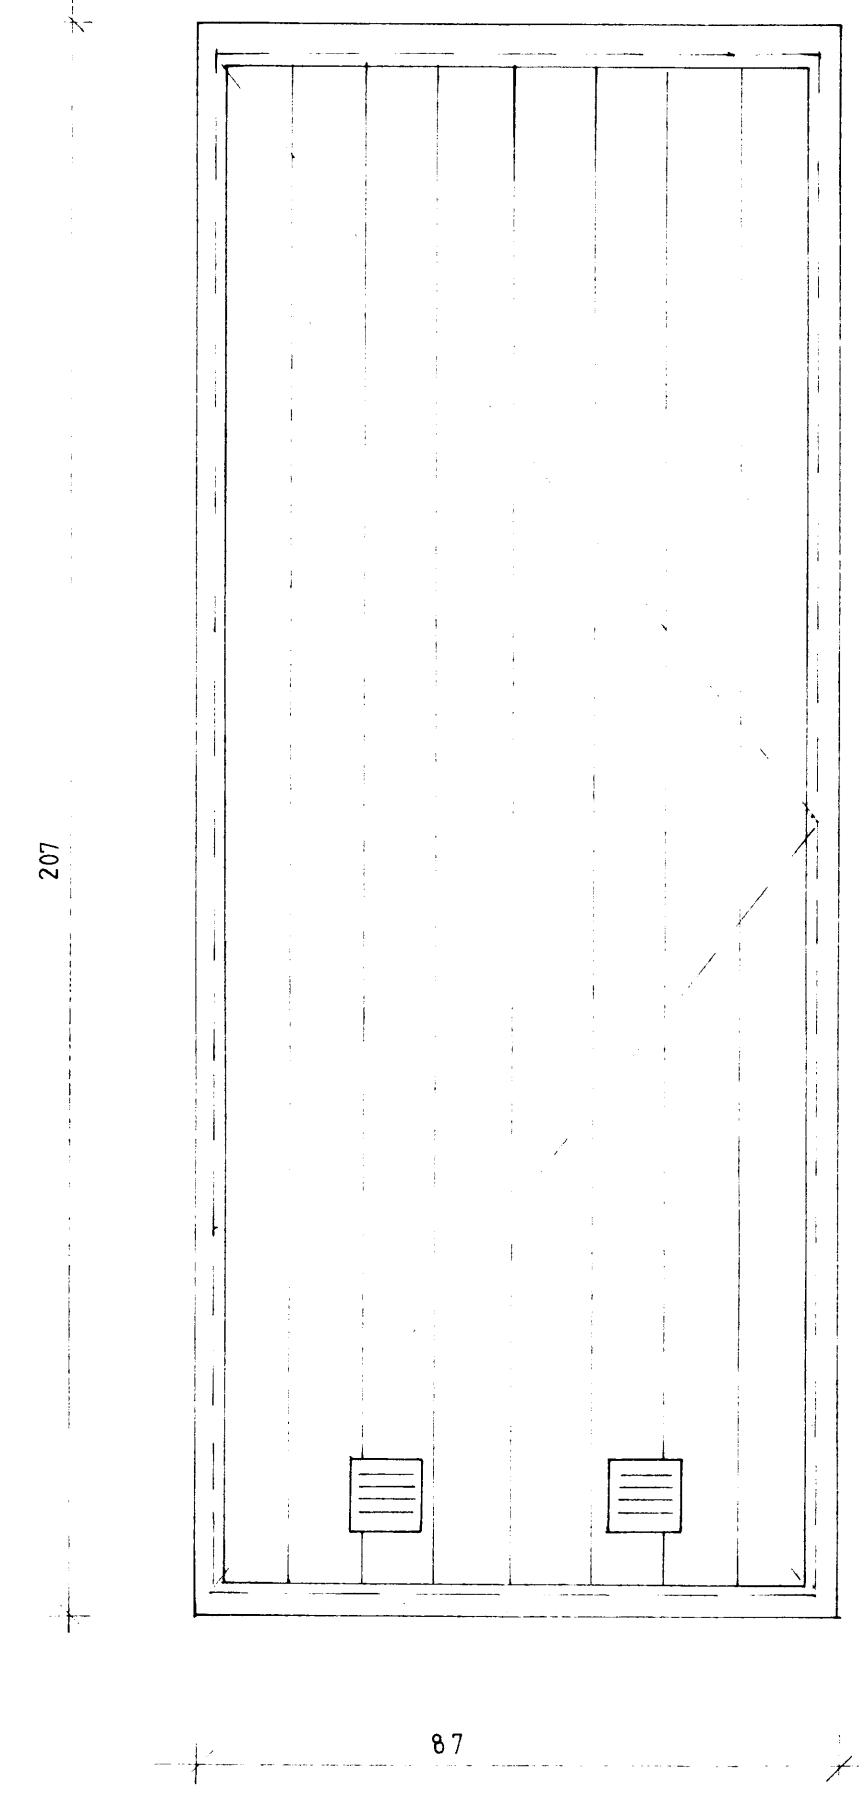

H-3 1 STK

F			VERK	
E			ÁSAVEGUR 2 VESTMANNAEYJUM	
D			ÚTIHURÐAR	
C				
B				
A				
BR.	DAGS.	BREYTING	TEIKN. NR. 15	AF 8507
PÁLL ZÓPHONIASSON			HANNAÐ PZ	TEIKNAD MG
BYGGINGATÆKNIFRÆÐINGUR			KVARÐI 1:10	
KIRKJUVEGI 23 - 98-2711			DAGS. JÚLÍ 1985	
900 VESTMANNAEYJUM				