


SNID A-A

SNID B-B

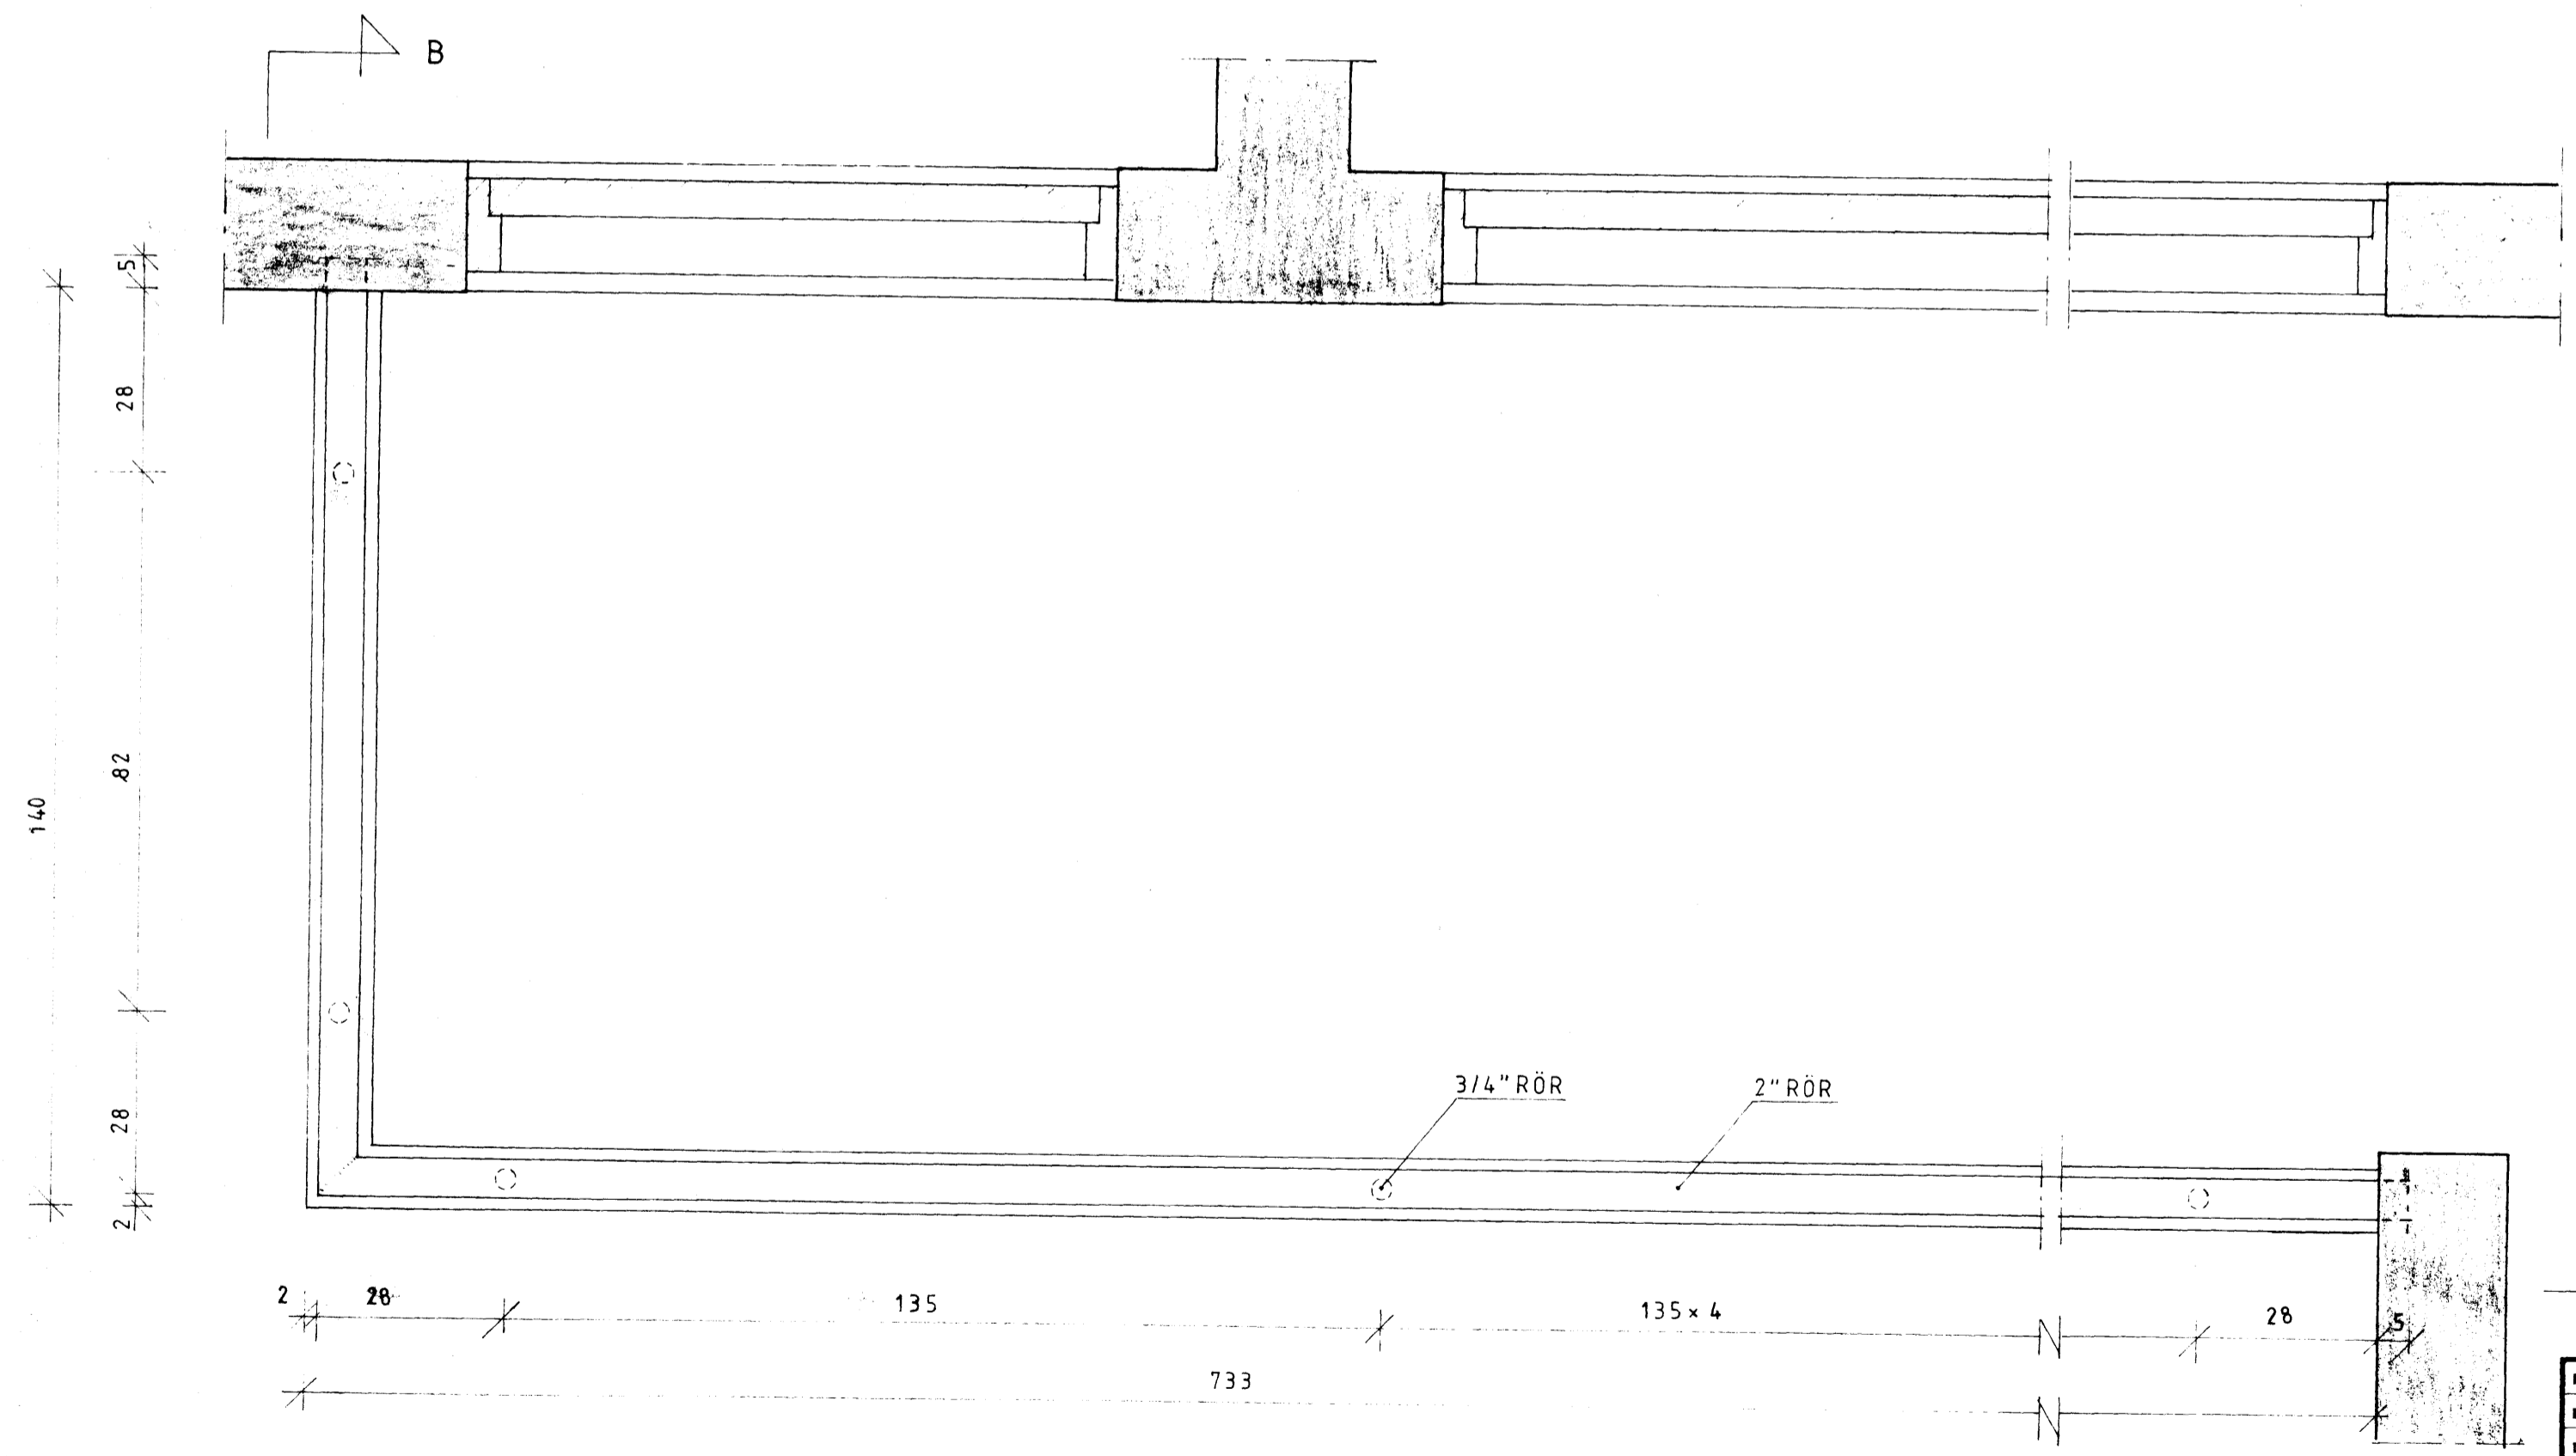

GRUNNMYND 1:10

SKÝRINGAR

2 STK AF HANDRÍÐI.  
 ANNAD HANDRÍÐIÐ SKAL VERA SPEGILMYND AF PESSU  
 ÖLL RÖR SKULU VERA GALVANSERUÐ

F			VERK	ÁSAVEGUR 2 VESTMANNAEYJUM
E				NORÐURSVALIR
D				HANDRÍÐ
C				
B				
A				
BR.	DAGS.	BREYTING	TEIKN. NR.16	AF8507
PÁLL ZÓPHONIASSON			HANNAÐ PZ	TEIKNAD MG
BYGGINGATÆKNIFRÆÐINGUR			KVARÐI 1:10	
KIRKJUVEGI 23 - 98-2711				
900 VESTMANNAEYJUM				