



SNID A-A

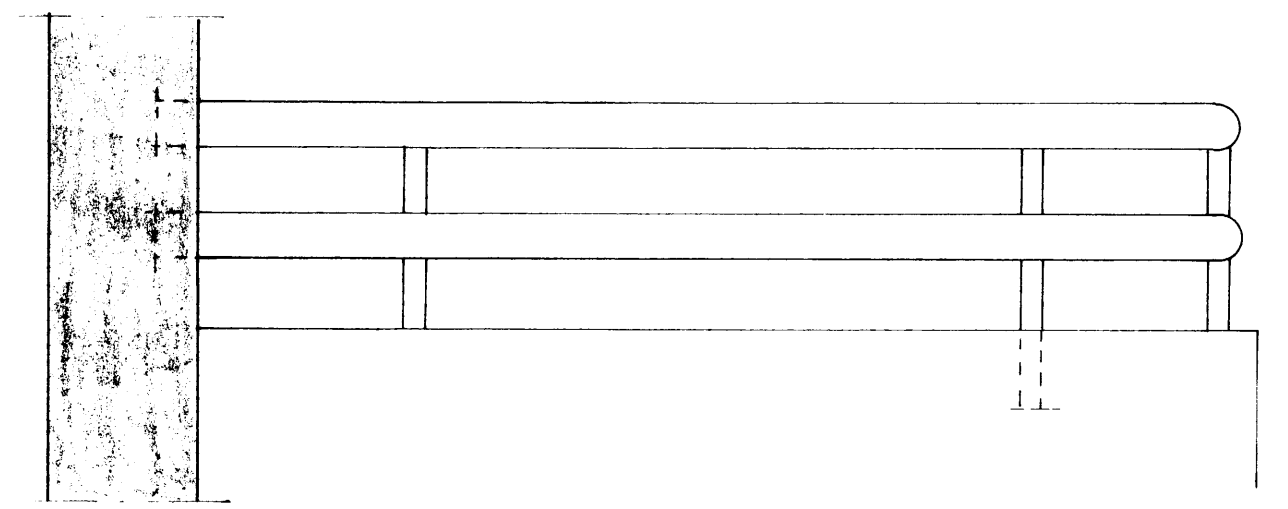

SNID B-B

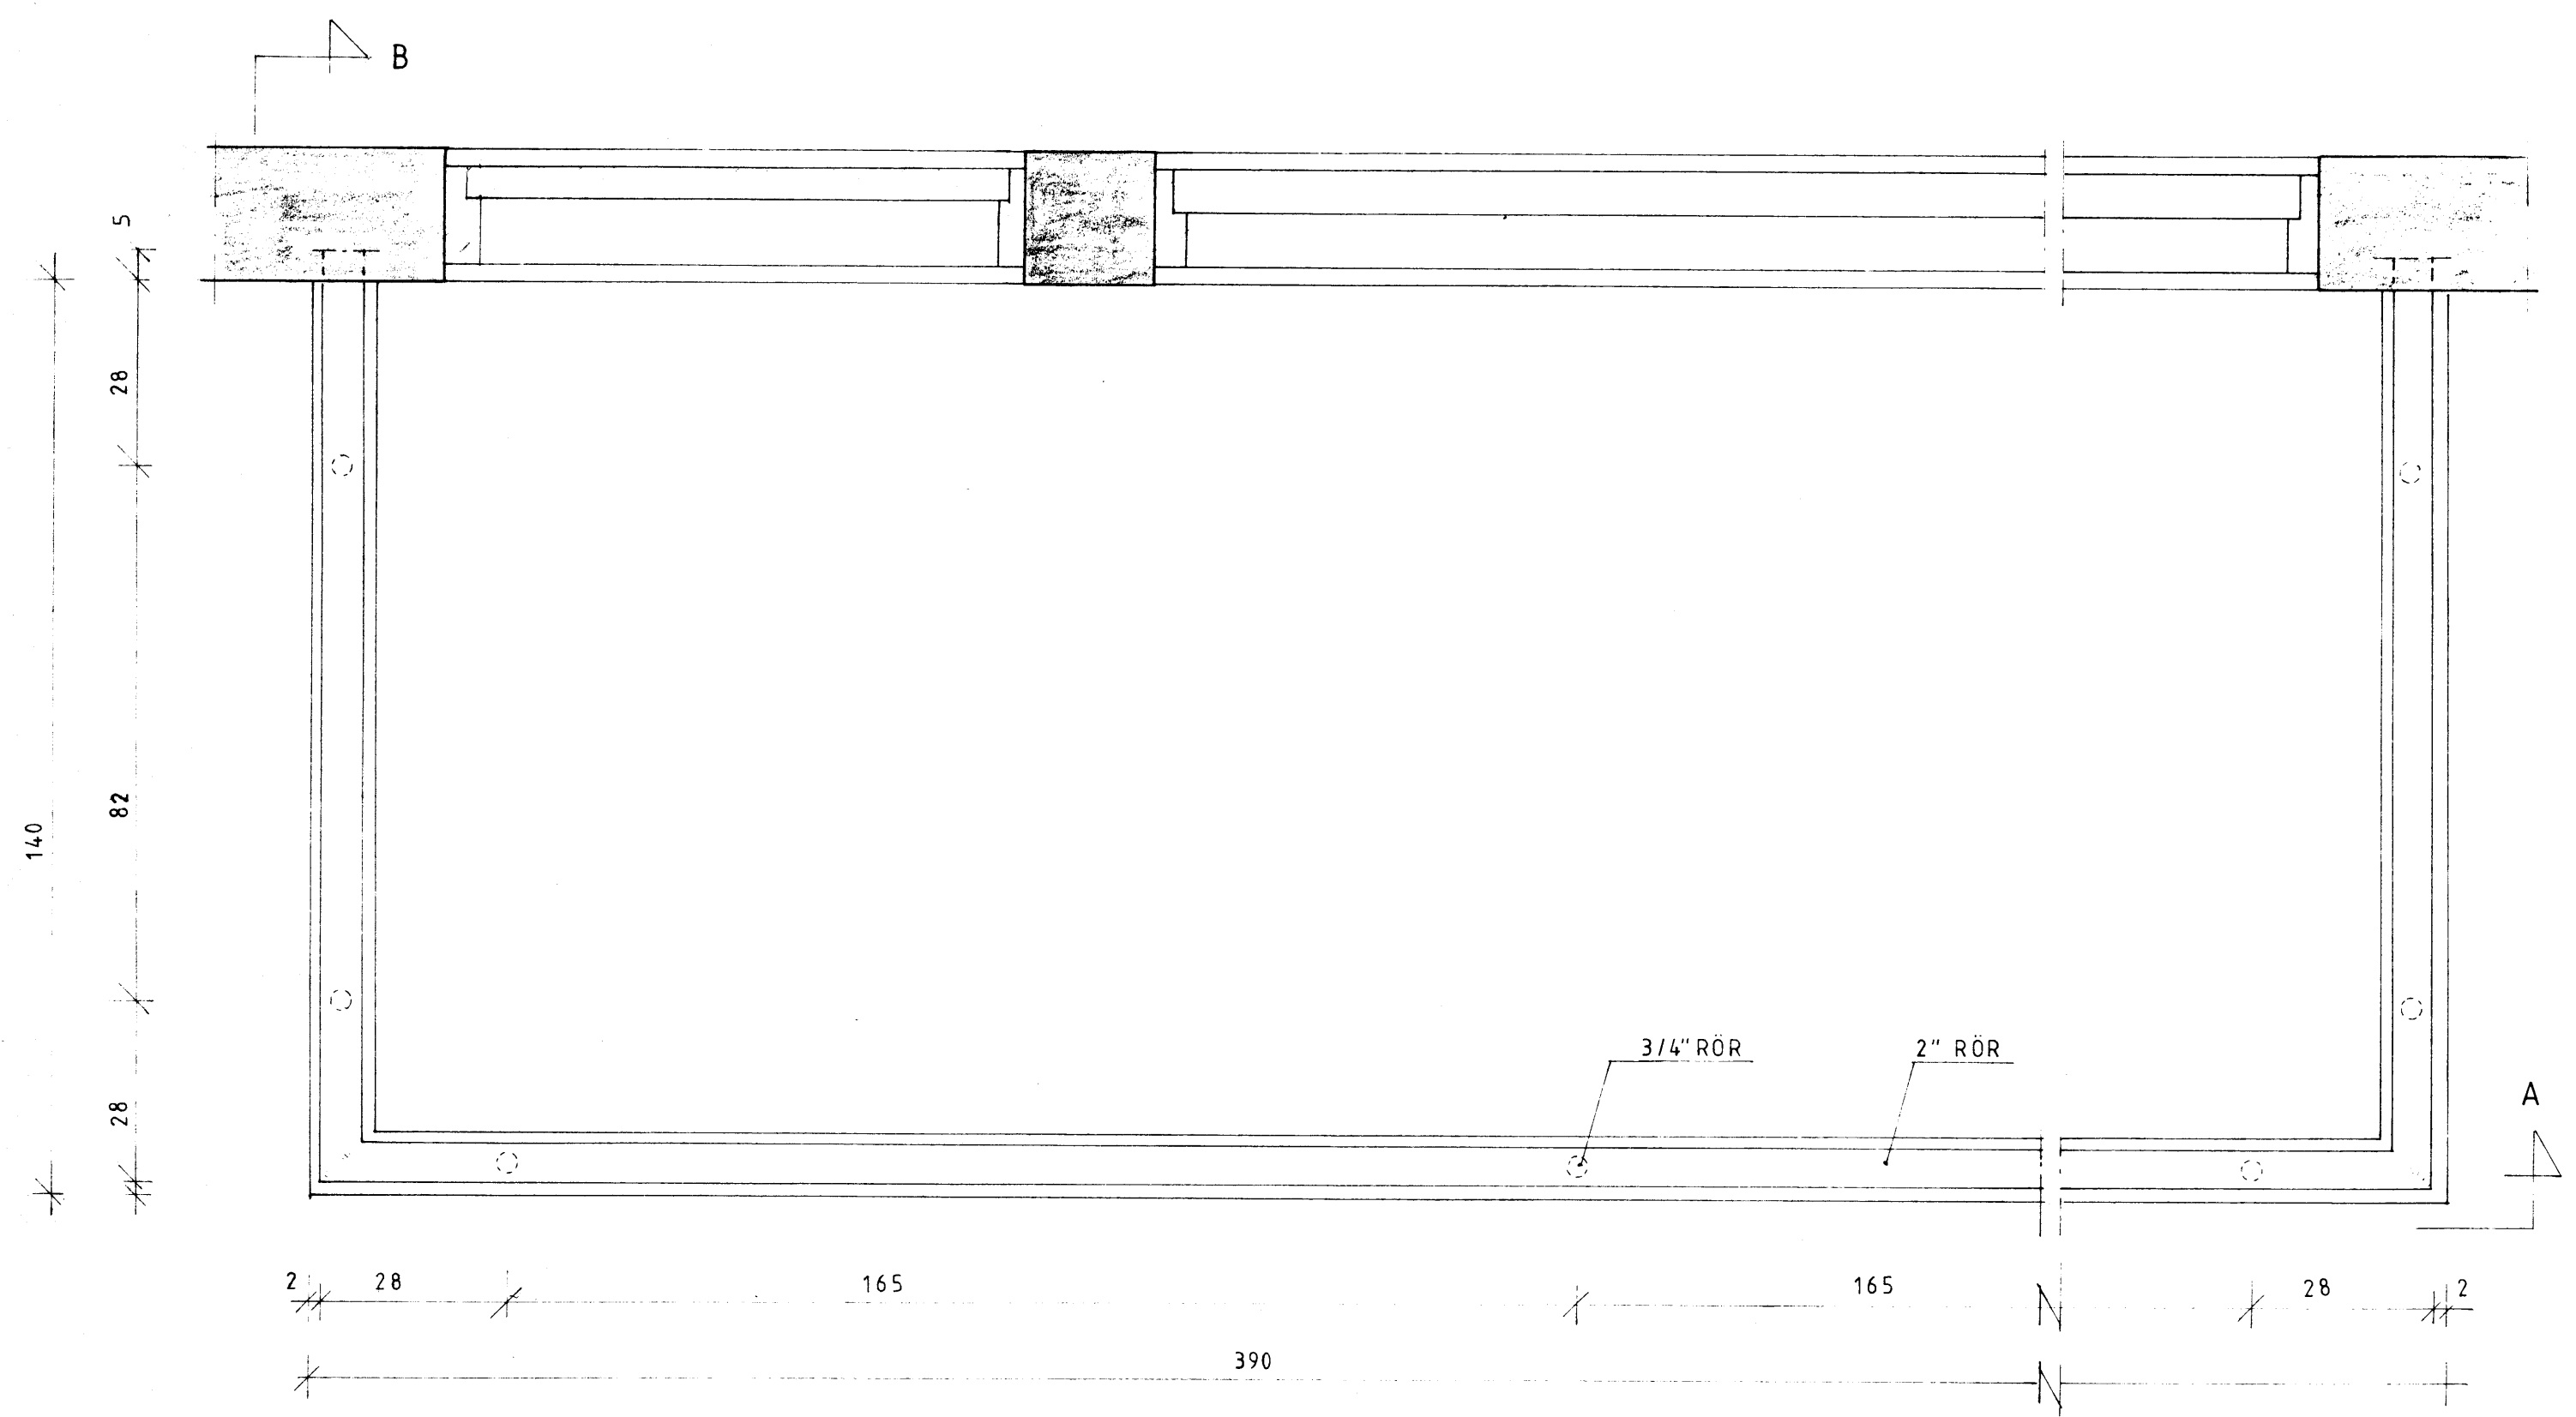

GRUNNMYND 1:10

SKÝRINGAR

4 STK AF HANDRIDI
ÖLL RÖR SKULU VERA GALVANSERUÐ

F			VERK	ÁSAVEGUR 2 VESTMANNAEYJUM
E				SUÐURVALIR
D				HANDRIDI
C				
B				
A				
BR.	DAGS.	BREYTING	TEIKN. NR. 17	AF 8507
PÁLL ZÓPHONÍASSON			HANNAÐ PZ	TEIKNAD MG
BYGGINGATÆKNIFRÆÐINGUR			KVARÐI 1:10	
KIRKJUVEGI 23 - 98-2711			DAGS. JÚLÍ 1985	
900 VESTMANNAEYJUM				