



SNID A-A

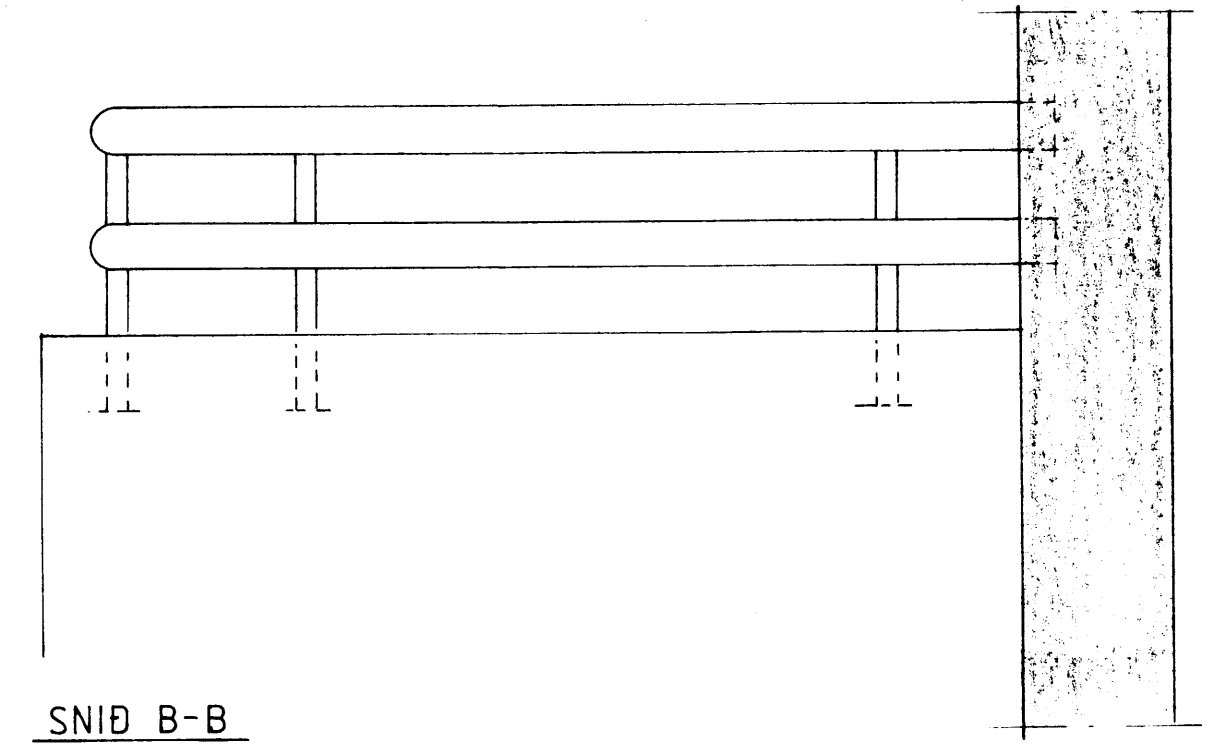

SNID B-B

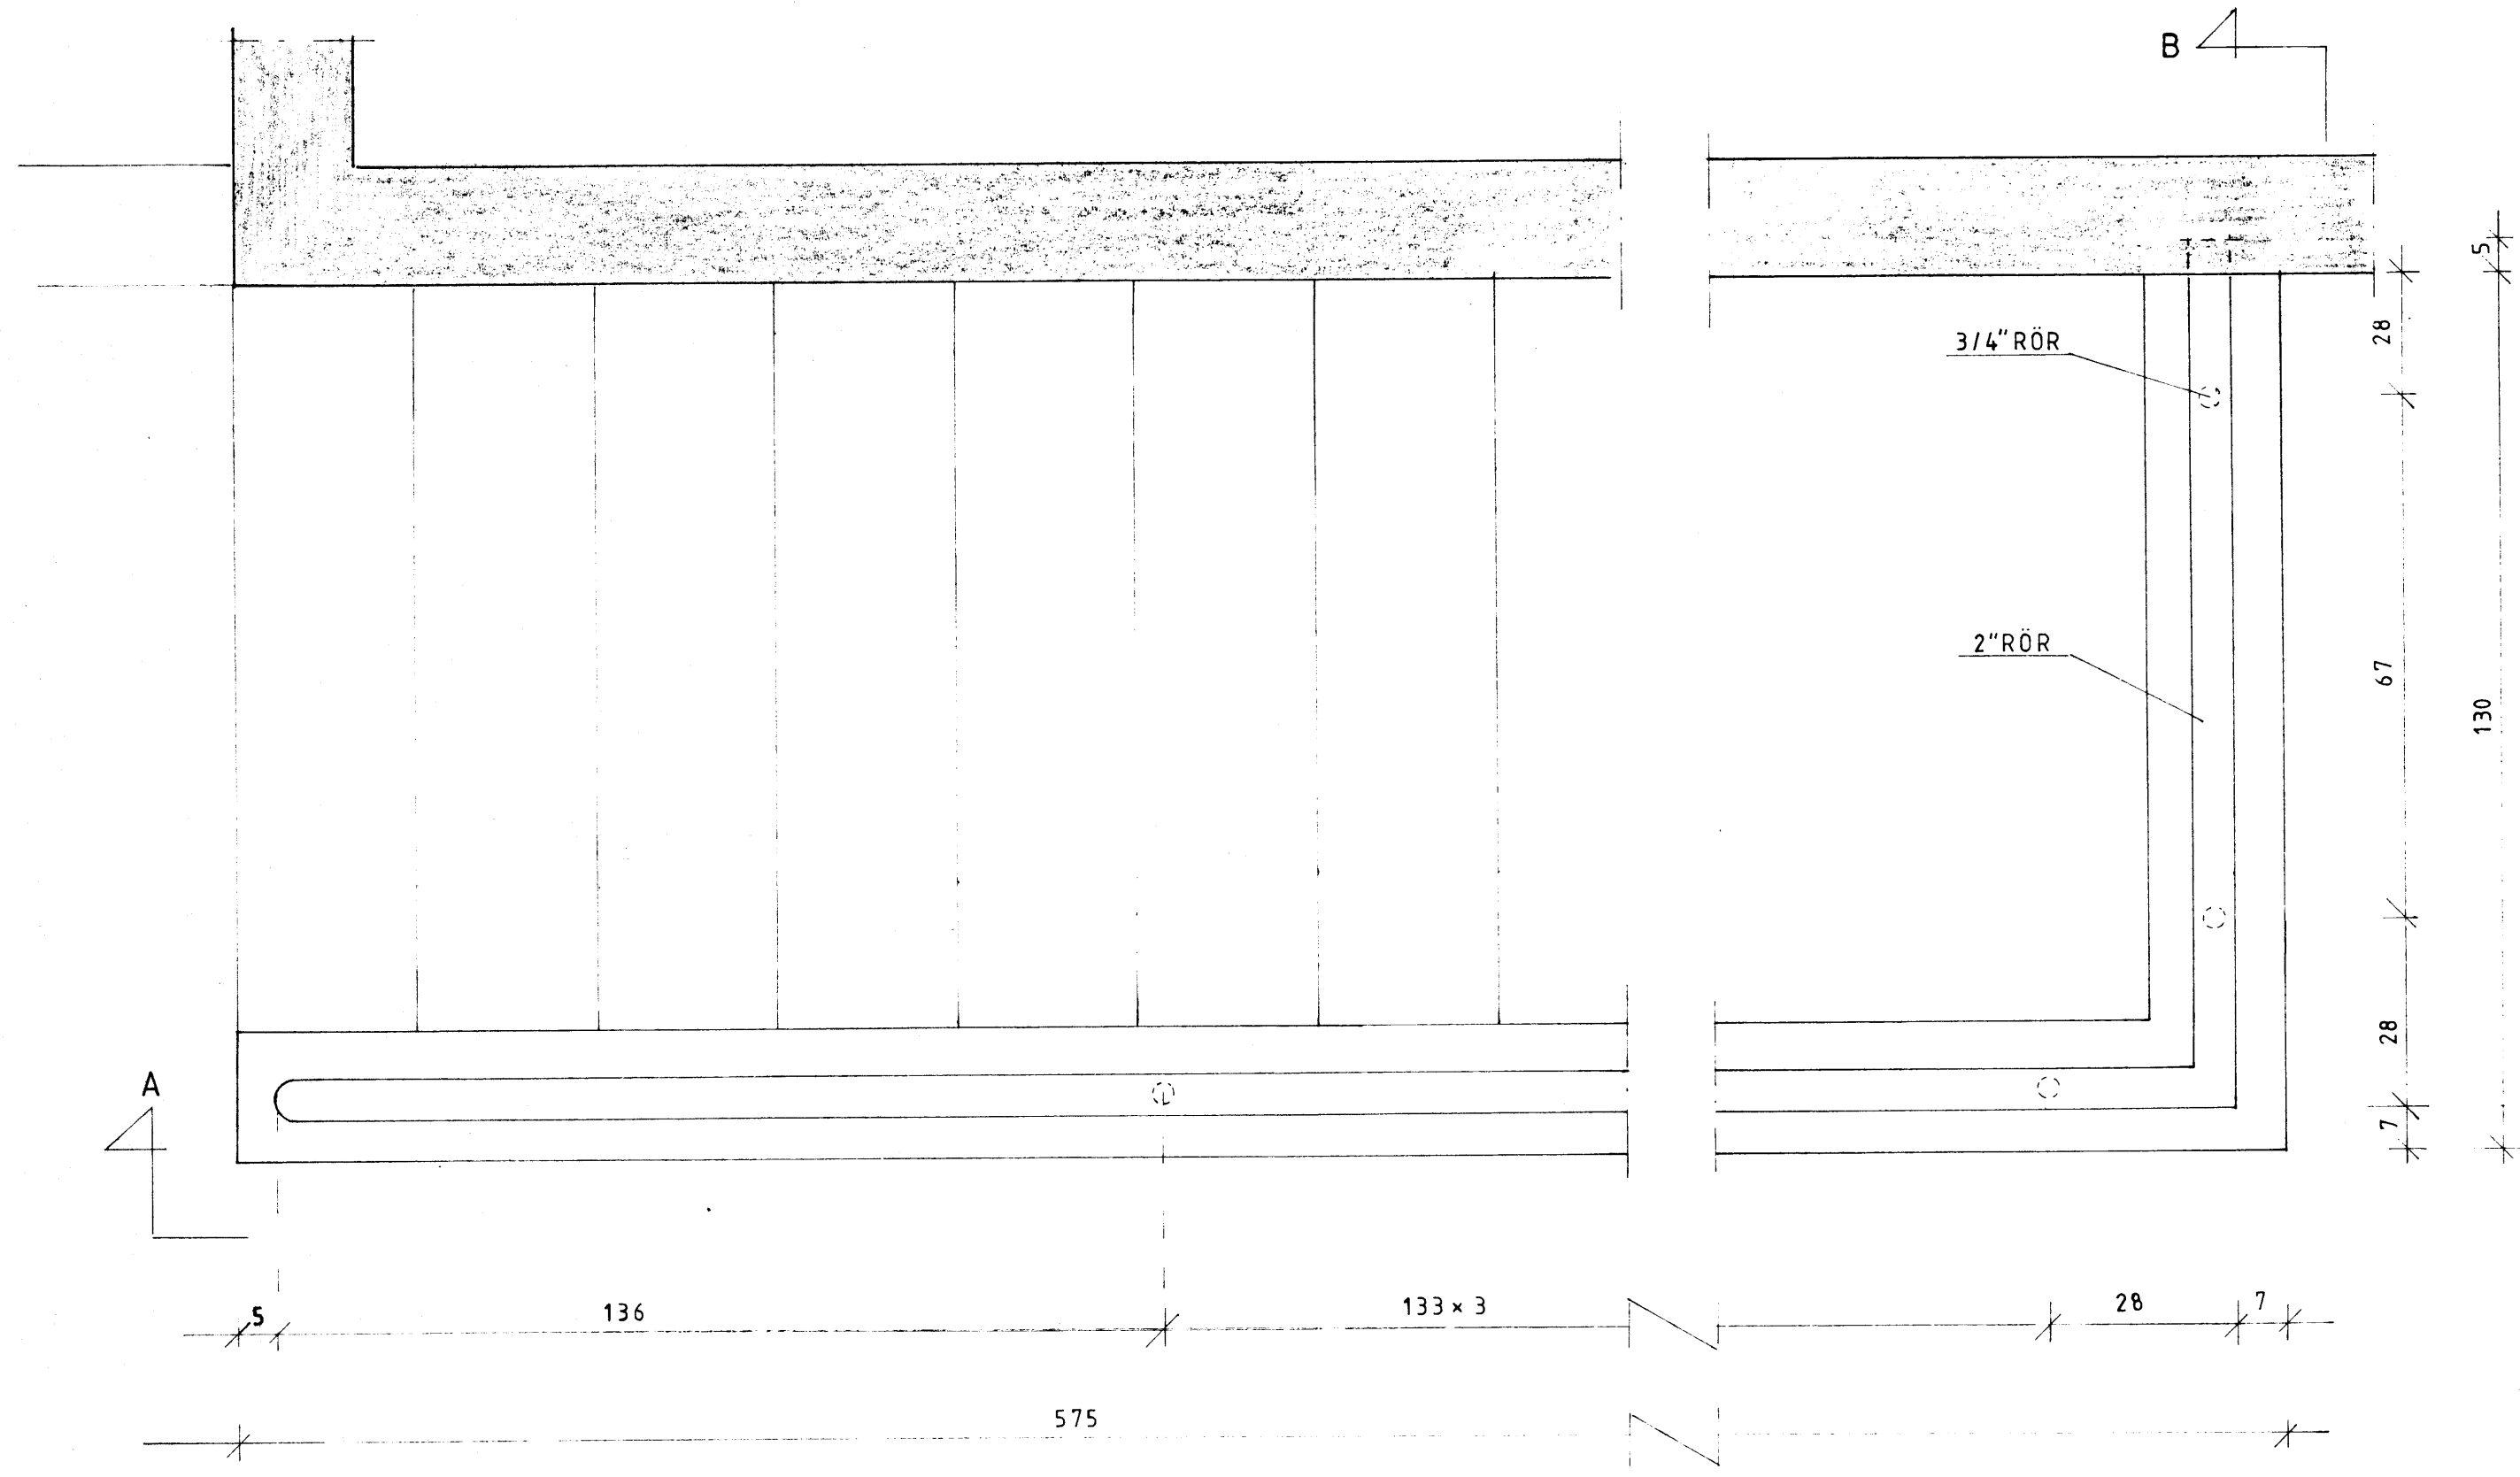

GRUNNMYND 1:10

SKÝRINGAR

1 STK HANDRÍÐ
ÖLL RÖR SKULU VERA GALVANSERUÐ

F			VERK	ÁSAVEGUR 2 VESTMANNAEYJUM
E				HANDRÍÐ VIÐ KJALLARATRÖPPUR
D				
C				
B				
A				
BR.	DAGS.	BREYTING	TEIKN. NR. 18	AF 8507
PÁLL ZÓPHONIÁSSON			HANNAÐ PZ	TEIKNAD MG
BYGGINGATÆKNIFRÆÐINGUR			KVARÐI 1:10	
KIRKJUVEGI 23 - ☎ 98-2711			DAGS. JÚLÍ 1985	
900 VESTMANNAEYJUM				