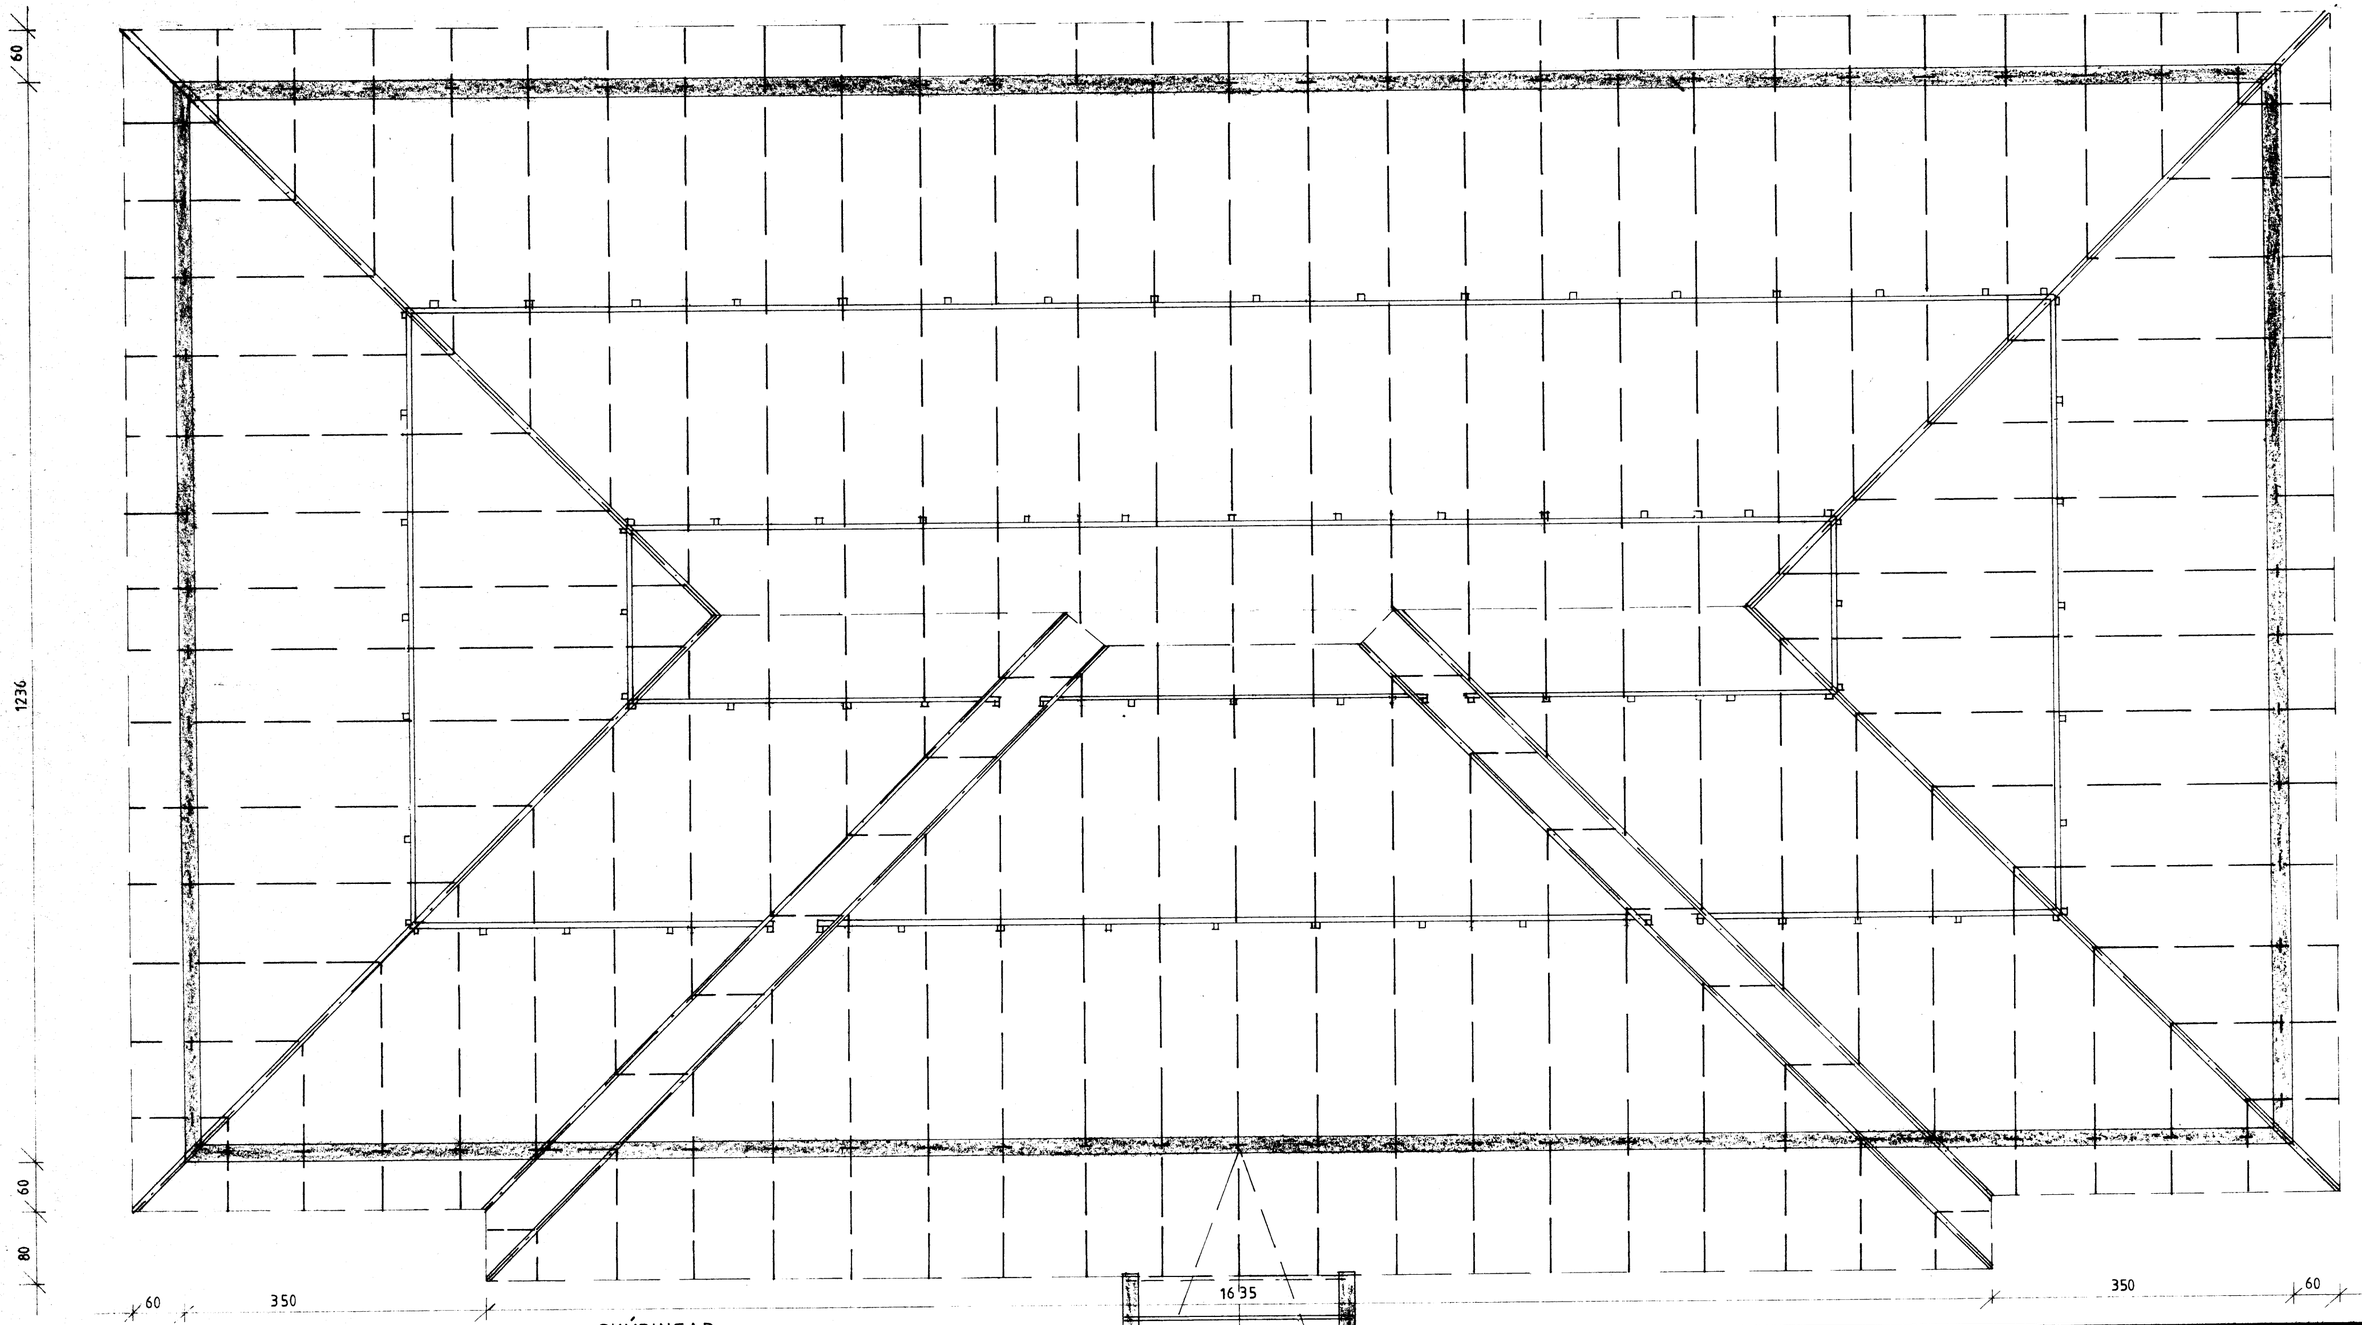

GRUNNMYND 1 : 50

SKÝRINGAR

- SPERRUR 2×5"
- LANGBÖND 2×5" AÐ OFAN
- LANGBÖND 2×5" AÐ NEÐAN
- STÓLPAR 2×4" EÐA 2 STK 1×4" c/c 120 cm
- VALMASPERRUR 2×6"

ATH!

VARÐAR STAÐSETNINGU LOFTRÁSA OG FRÁGANG SJÁ TEIKNINGAR NR 204, 212 OG 213

BR.	DAGS.	BREYTING
F		
E		
D		
C		
B		
A		

PÁLL ZÓPHONÍASSON
BYGGINGATÆKNIFRÆÐINGUR
KIRKJUVEGI 23 - ☎ 98-2711
900 VESTMANNAEYJUM

VERK ÁSAVEGUR 2 VESTMANNAEYJUM
GRUNNMYND
ÞAKSPERRUR

TEIKN. NR. 104 AF 8507

HANNAÐ PZ TEIKNAÐ MG

KVARÐI 1:50

DAGS. JÚNI 1985