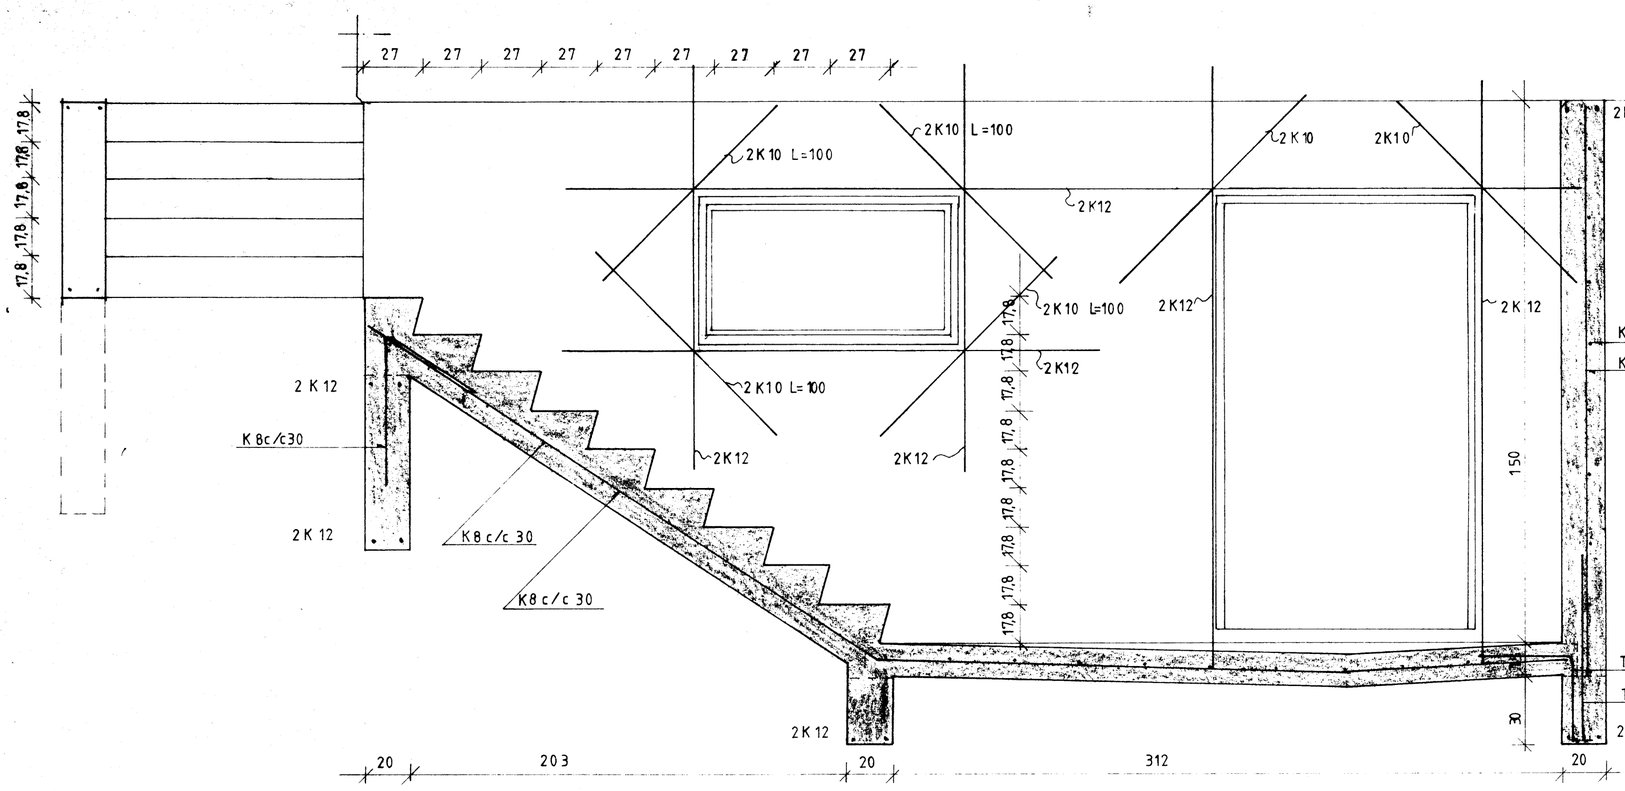

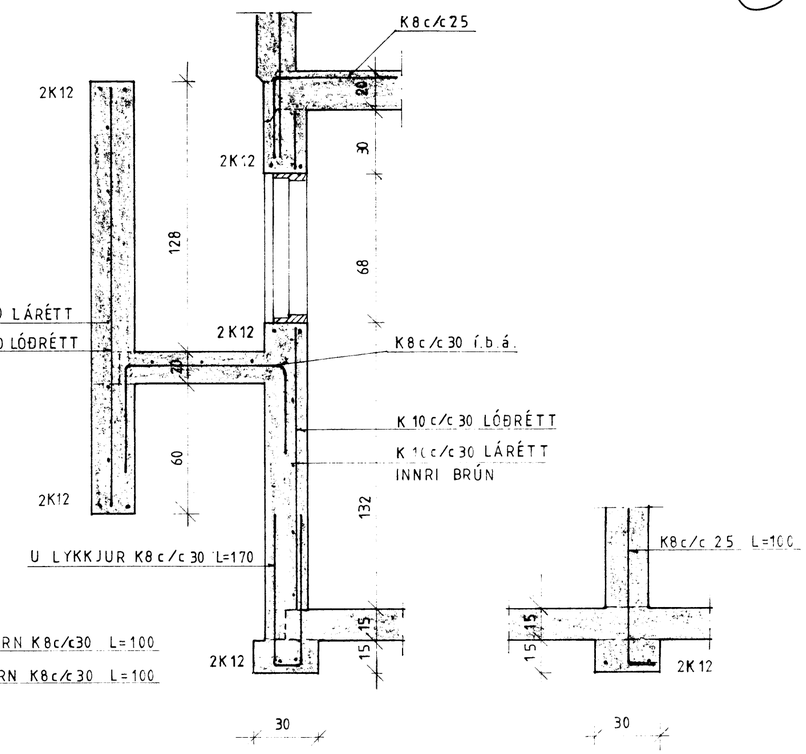

SNIÐ A-A 1:20

SNIÐ B-B 1:20

SNIÐ C-C 1:20

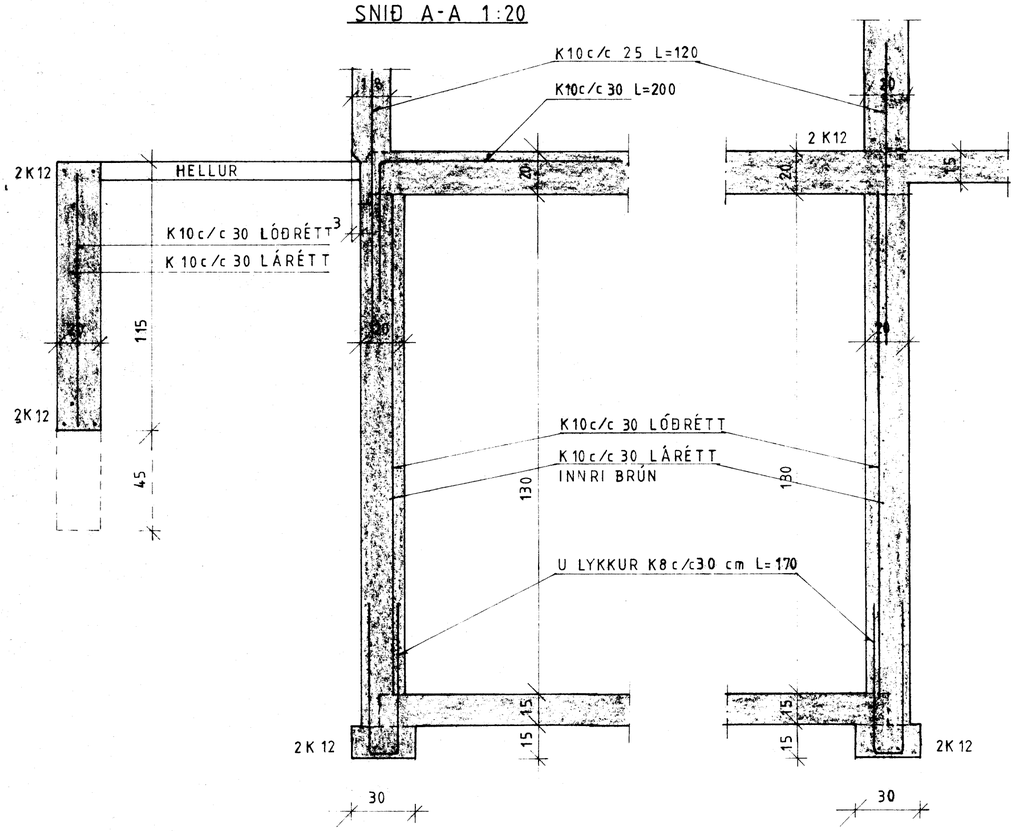

SNIÐ D-D 1:20

SNIÐ E-E 1:20

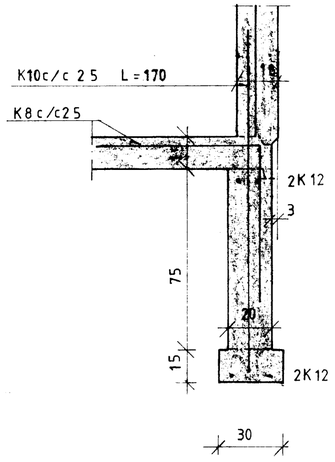

SNIÐ F-F 1:20

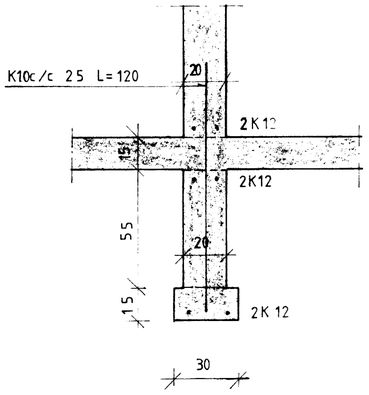

SNIÐ G-G 1:20

F			VERK, ÁSAVEGUR 2 VESTMANNAEYJUM HLUTATEIKNING - SNIÐ UNDIRSTÖÐUR
E			
D			
C			
B			
A	JULÍ	SNIÐ D OG E TEXTI	TEIKN. NR. 105 A AF 8507
BR.	DAGS.	BREYTING	

PÁLL ZÓPHONÍASSON
BYGGINGATÆKNIFRÆÐINGUR
KIRKJUVEGI 23 - ☎ 98-2711
900 VESTMANNAEYJUM

HANNAÐ PZ TEIKNAÐ MG

KVARÐI 1:20

DAGS. JÚNÍ 1985