


SNÍÐ VIÐ STIGA 1:20

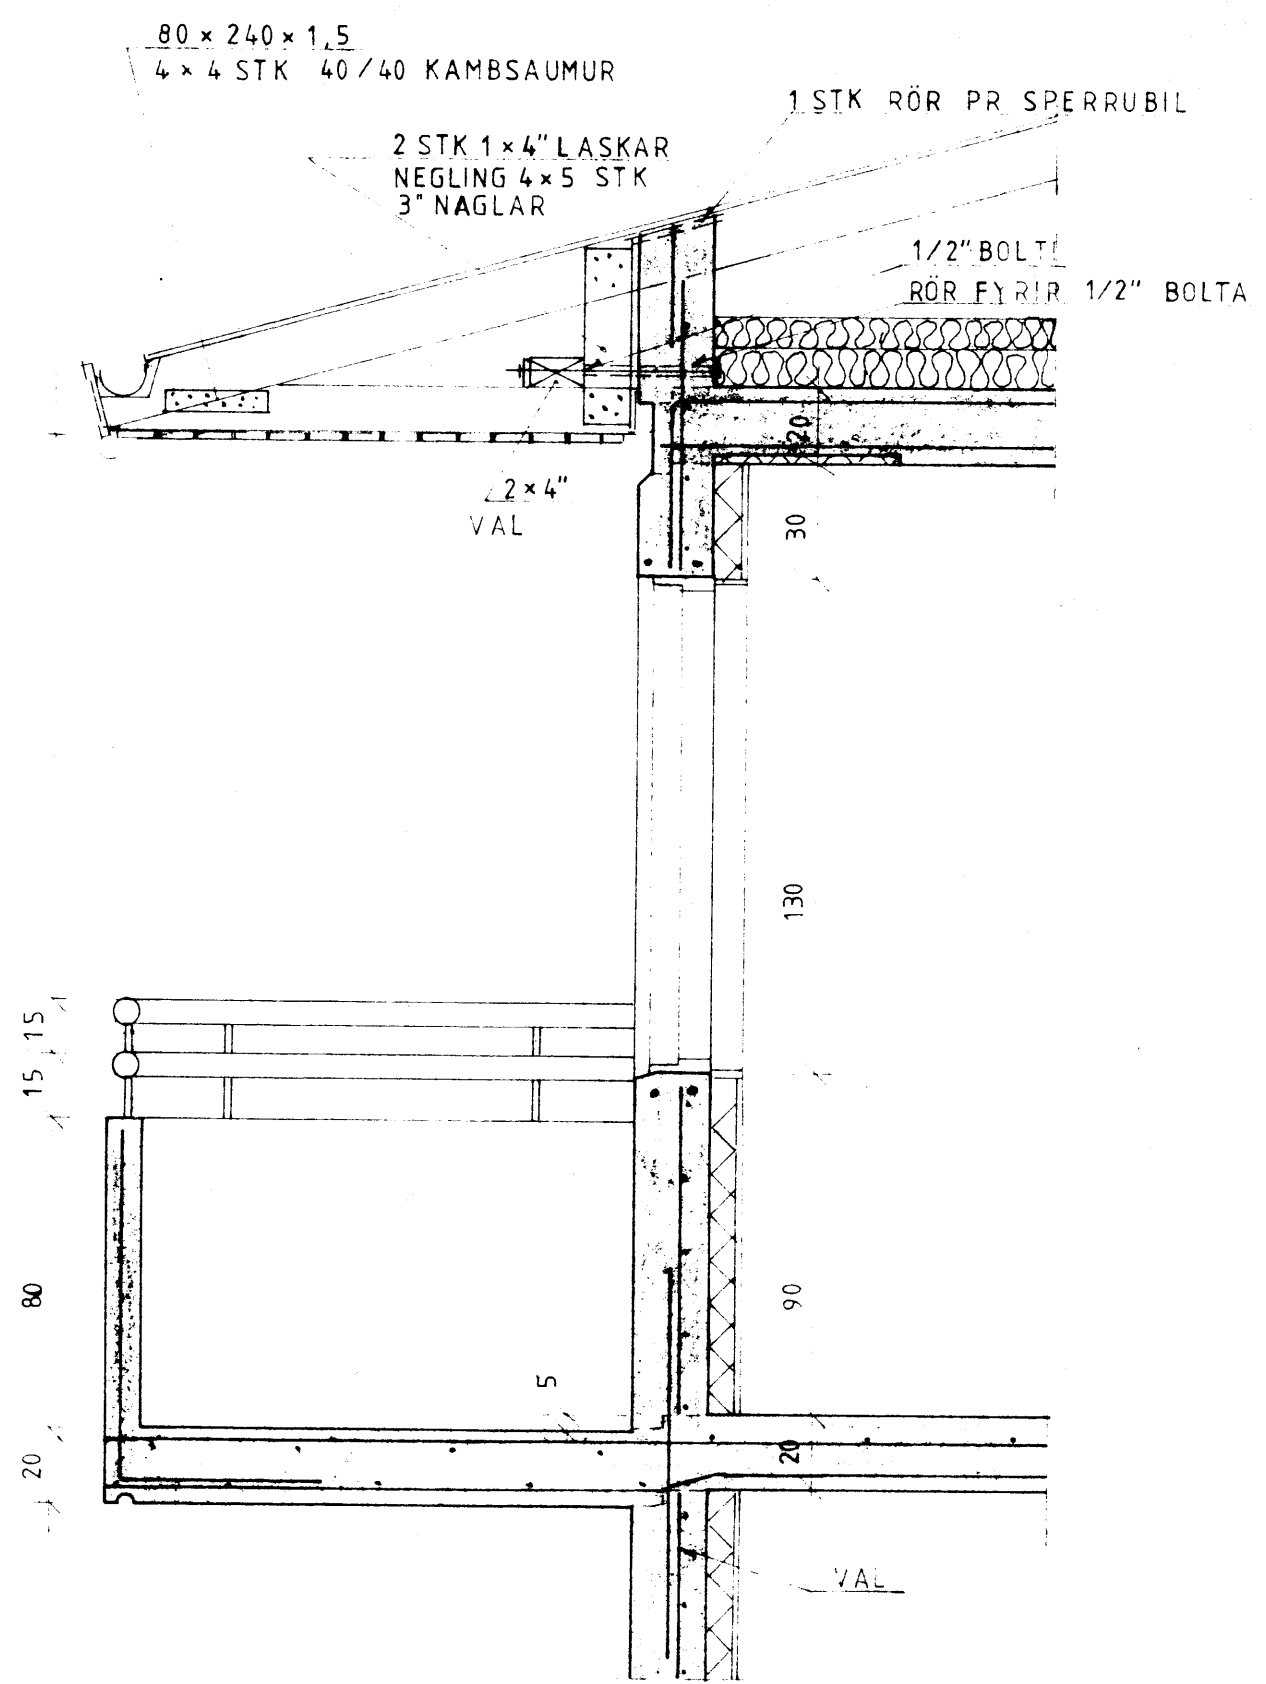

SNÍÐ VIÐ SVALIR 1:20

*Þorstein*  
 SAMPYKKT I BYGGINGANEFTI  
 8-11-85  
 BYGGINGAFULLTRUIN I VESTMANNAEYJUM  
*Valdur Arbjörnsson*

F			VERK
E			ÁSAVEGUR 2 VESTMANNAEYJUM
D			SNÍÐ VIÐ SVALIR OG STIGA
C			
B			
A	NOV 85	Veggir og bak yfir stiga	TEIKN. NR 106 A
BR.	DAGS.	BREYTING	AF 8507
<b>PÁLL ZÓPHONÍASSON</b> BYGGINGATÆKNIFRÆÐINGUR KIRKJUVEGI 23 - ☎ 98-2711 900 VESTMANNAEYJUM			HANNAÐ PZ KVARÐI 1:20 DAGS. JÚNÍ 1985