

**MERKINGAR** (Í SAMRÆMI VIÐ IST 46)


**1. BRUNNAR O.FL.**

- BG BENSINGILDRA OLÜGILDRA
- BR BRUNNUR
- GN GÖLFNIDURFALL GÖTUNIDURFALL
- NF NIÐURFALL
- SF SANDFANG SANDGILDRA
- SN SVALANIDURFALL
- PN ÞAKNIDURFALL

**2. HREINLÆTISTÆKI**

- BI SKOLSKÁL (BIDET)
- BK BADKER
- EV ELDHÚSVASKUR
- HL HANDLAUG
- SB STEYPIBÆÐ
- SV SKOLVASKUR
- UV UPPÞVOTTAVÉL
- VS VATNSSALERNI
- ÞV ÞVOTTAVÉL


**3. LOKAR**

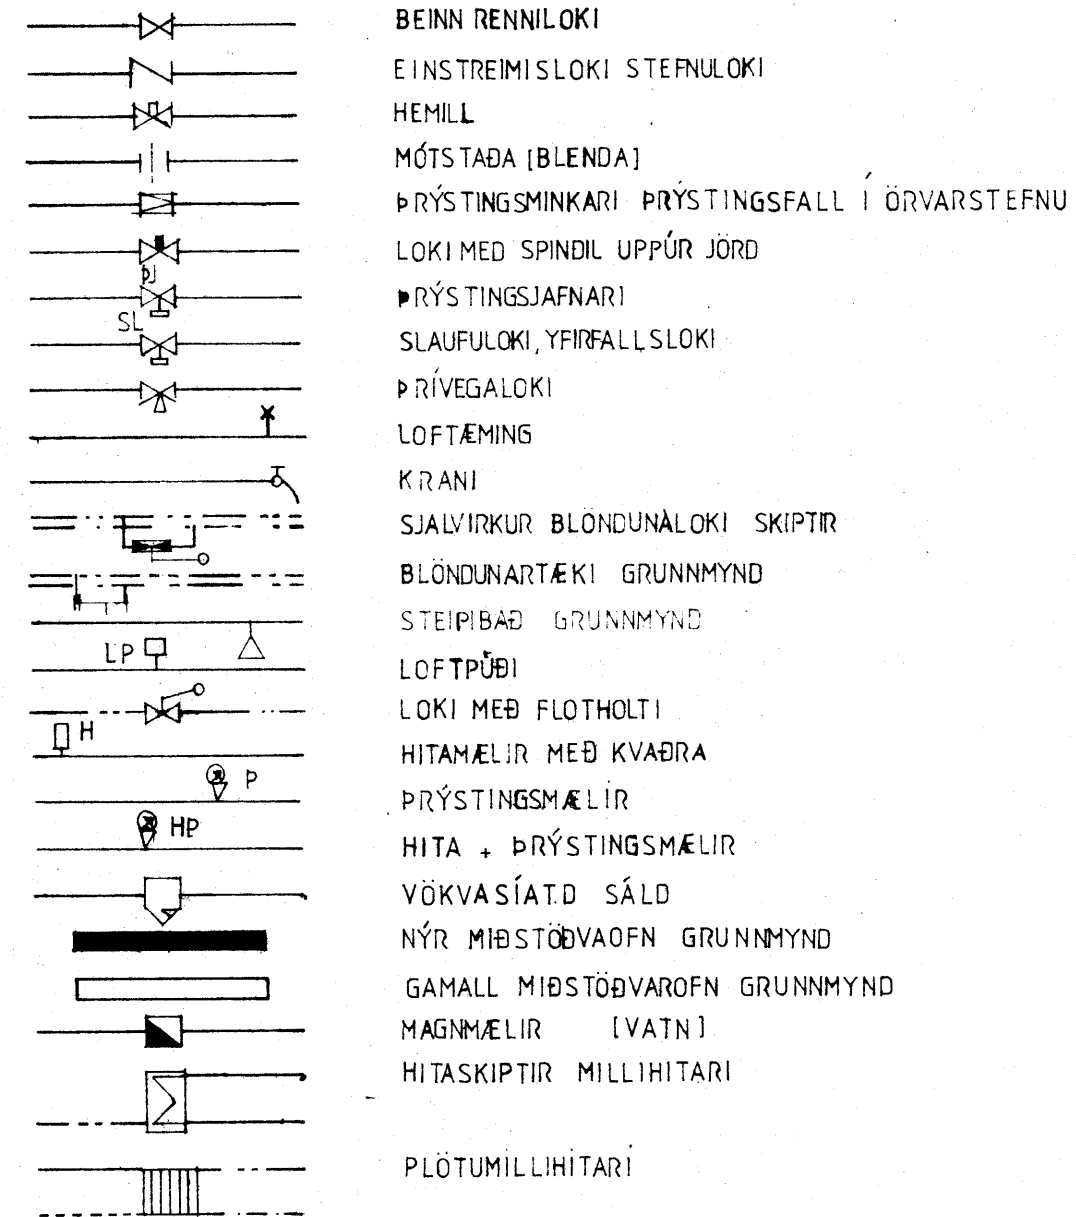

**4. TÁKN FYRIR HREINLÆTIS + HITAGNIR**

- HITI FRAMRASARPÍPA
- HITI BAKRASARPÍPA
- NEYSLUVATN KALT
- NEYSLUVATN HEIT
- NEYSLUVATN HEITT HRINGRÁS
- PÍPA SEM LIGGUR GEGNUM VIÐKOMANDI SALARHÆÐ
- PÍPA SEM ENDAR Í VIÐKOMANDI SALARHÆÐ

**5. TÁKN FYRIR FRÆRENNSLISLAGNIR**

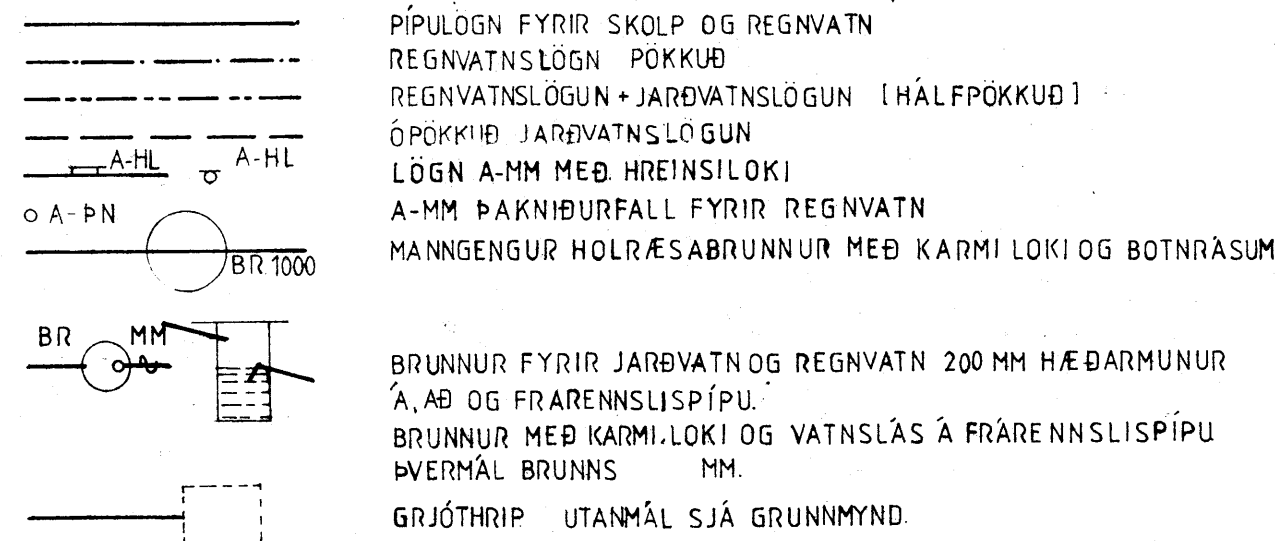

**6. SKÝRINGAR**

**6.1 FRÆRENNSLU**

PÍPUR Í GRUNNLÖGN OG BRUNNAR SÉU ÚR STEINSTEYPU EÐA PLASTI SEM BYGGINGA YFIRVÖLD SAMÞYKKJA. INNRI ÞVERMÁL PÍPNA ERU GEFIN UPP Í CM Á GRUNNMYND. SAMSKYTI PÍPNA SKAL ÞETTA MEÐ ÞÉTTIHRIRINGJUM EÐH ALLAR BEYGJUR OG GREINAR Á LÖGN SKAL GERA MEÐ ÞAR TIL GERÐUM TENGIHLUTUM MILLI BEYGJUPUNTA SKAL LÖGN VERA BEIN. PÍPUR INNANHÚSS SÉU ÚR STEYPUJÁRNI EÐA PLASTI SEM HLOTID HEFUR SAMÞYKKI BYGGINGARYFIRVALDA EFNÍ OG FRÁG. LAGNA SÉ Í SAMRÆMI VIÐ REGLUGERÐ UM HOLRÆSALAGNIR.


**6.2 HITALÖGN**

PÍPUR SÉU SVARTAR STÁLPIPUR OG ERU INNRI ÞVERMÁL PÍPNA GEFIN UPP Á TENGI MYND. PÍPUR SKAL SETJA SAMAN MEÐ TENGISTYKKJUM MEÐ GRUNNUM GENGJUM ÞRÝSTIREYNA SKAL KERFI MEÐ 6KP/CM<sup>2</sup> ÞRÝSTINGI MEÐ KÖLDU VATNI OG SKAL SÁ ÞRÝSTINGUR HALDAST Í 6 KLST ÁN ÞESS AÐ FALLA. EINANGRA SKAL MEÐ 2 CM GLERULLARHÓLKUM UTANUM HÓLKA SKAL VEFJA MJÓKUM PLASTDÚK PÍPUR LIGGI Í EINANGRA ÚTVEGGJA SÉ ANNAÐ EKKI TEKID FRAM. Á HVERN OFN KOMI DANE OFNLOKI SKV SKRÁ OG LOFTÆMING.

**6.3 NEYZLUVATN**

PÍPUR SÉU ZINKHÚÐADAR STÁLPIPUR OG ERU INNRI ÞVERMÁL PÍPNA GEFIN UPP Í MM Á TENGI MYND. SETJA SKAL PÍPUR SAMAN MEÐ TENGISTYKKJUM MEÐ GRUNNUM GENGJUM ÞRÝSTIREYNA SKAL KERFI MEÐ 10KP/CM MEÐ KÖLDU VATNI OG SKAL SÁ ÞRÝSTINGUR HALDAST Í 10 KLST. ÁN ÞESS AÐ FALLA. PÍPUR SKAL EINANGRA MEÐ GLERULLARHÓLKUM OG VEFJA MJÓKUM PLASTDÚK UTANUM HÓLKA EN KALDAR PÍPUR VEFJIST EINNIG NÆST RÖRI Á SAMA HÁTT.

**7. MÆLAGRIND HITAVEITU**

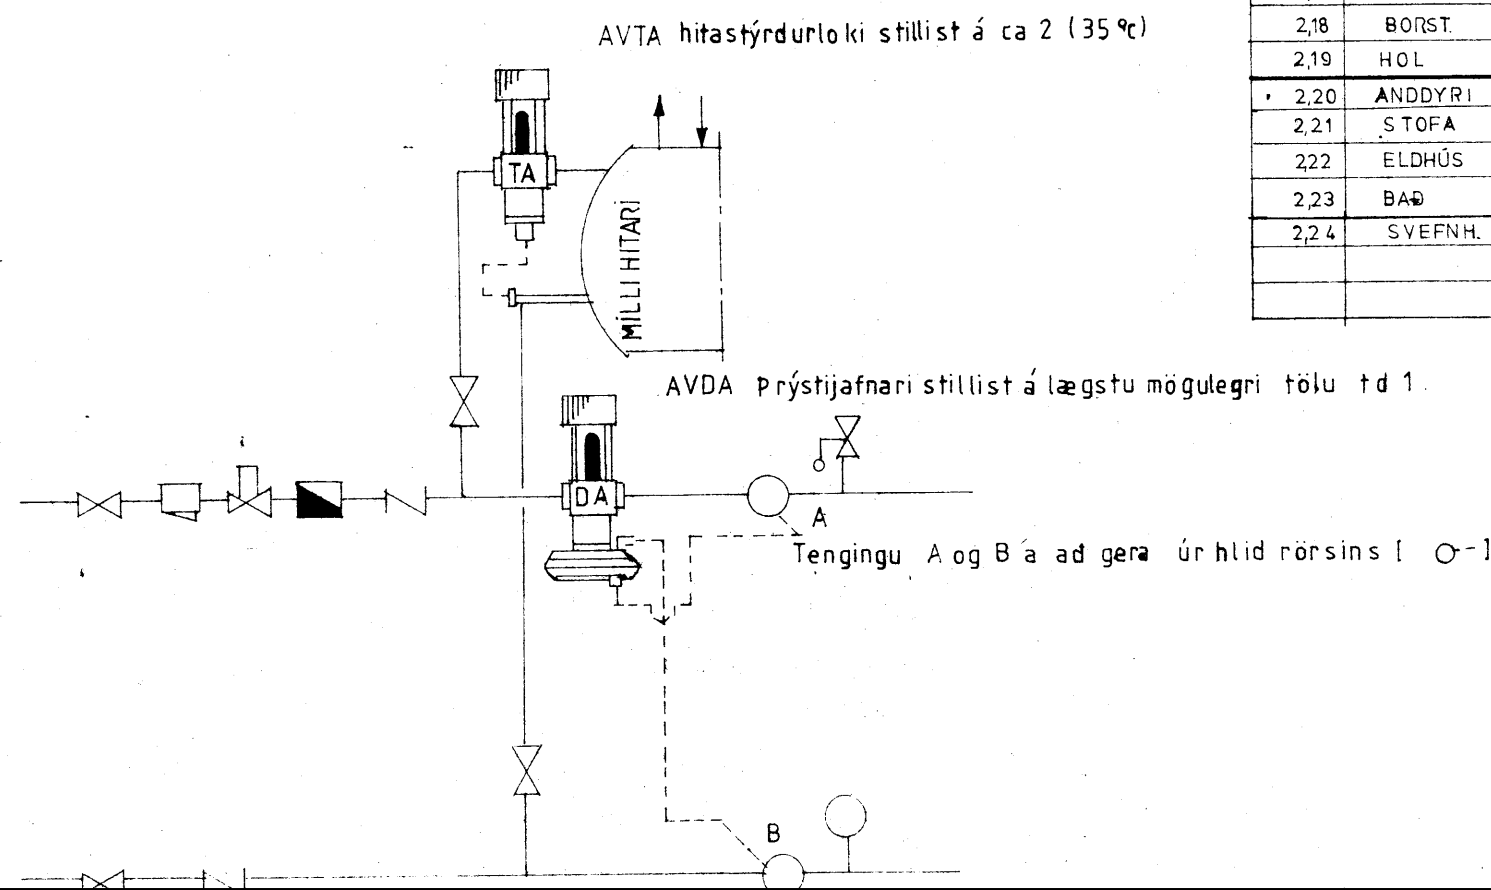

**OFNASKRÁ**

NR	HERBERGI	VARMADÖRF			HÁMARKS			VALDIR OFNAR Δ <sup>†</sup> 40			TENGING	OFNLOKAR			
		WÖTT	HÆÐ	LENGD	ÞYKKI	AFKÖST	ÞYKKI	HÆÐ	LENGD	GERÐ		AFKÖST	LÆSING	ATH	
0.1	ANDDYRI	645	60	120	EK					CD	FJVR		2		
0.2	ÞVOTTUR	1000	75	100	TK					CB			2		
0.3	HITI RAFM OFL	560	60	100	EK					"	RAVL	3			
0.4	GEYMSLA	260	40	80	EK					"	FJVR		2		
0.5	"	"	"	"	"					"	"		2		
0.6	"	"	"	"	"					"	"		2		
0.7	"	"	"	"	"					"	"		2		
0.8	"	"	"	"	"					"	"		2		
0.9	"	360	"	"	"					"	"		2		
0.10	SAMEIÐ GEYMSLA	780	"	150	"					"	"		2		
0.11	GEYMSLA	250	"	80	"					CD	"		2		
0.12	"	"	"	"	"					CB	"		2		
0.13	SAMEIÐ	810	"	150	"					CD	"		2		
1.1	ANDDYRI	450	60	80	EK					AB	FLVR		2		
1.2	SVEFNHERB	950	60	100	TK					AB	RAVL	5			
1.3	BAD	250	"	60	E					EF	FJVR		2	HANDKLEDAOFN	
1.4	ELDHÚS	540	60	100	EK					AD	RAVL	3			
1.5	STOFA	1790	14	220	16,5					"	"	6		TV ÖFM 4 FJ KON	
1.6	ANDDYRI	450	60	80	EK					CD	FJVP		2		
1.7	HOL	300	60	60	"					AB	"		2		
1.8	BORÐST	640	50	80	TK					AD	"		2		
1.9	STOFA	1560	14	220	16,5					AB	RAVL	6			
1.10	BAD	200	"	60	E					EF	FLVR		2	HANDKL OFN	
1.11	SVEFNH.	690	75	100	EK					AD	RAVL	4			
1.12	HERB	480	50	100	"					"	"	3			
1.13	ANDDYRI	450	60	80	EK					AB	FLVR		2		
1.14	HERB	480	50	100	"					CB	RAVL	3			
1.15	SVEFNH.	690	75	"	"					"	"	4			
1.16	BAD	200	"	60	E					FE	FLVR		2	HANDKL OFN	
1.17	STOFA	1560	14	220	16,5					CD	RAVL	6			
1.18	BORÐST	640	50	80	TK					CB	FLVR		2		
1.19	HOL	300	60	60	EK					CD	"		2		
1.20	ANDDYRI	450	"	80	"					"	"		2		
1.21	STOFA	1790	14	220	16,5					CB	RAVL	6			
1.22	ELDHÚS	540	60	100	EK					"	FLVR		2		
1.23	BAD	350	"	60	E					EF	"		2	HANDKL OFN.	
1.24	SVEFNH.	950	60	100	TK					CD	RAVL	5			
2.1	ANDDYRI	480	"	80	EK					AB	FLVR		2		
2.2	SVEFNH.	1035	"	100	TK					"	RAVL	5			
2.3	BAD	390	"	60	E					EF	FLVR		2		
2.4	ELDHÚS	550	60	100	EK					AB	RAVL	3			
2.5	STOFA	1730	14	220	16,5					CD	"	6			
2.6	ANDDYRI	460	60	80	EK					"	FJVR		2		
2.7	HOL	390	"	60	"					AB	"		2		
2.8	BORÐST	650	50	80	TK					AD	"		2		
2.9	STOFA	1590	14	220	16,5					AB	RAVL	6			
2.10	BAD	200	"	60	E					EF	FJVR		2	HANDKLOFN	
2.11	SVEFNH.	780	75	100	EK					AD	RAVL	4			
2.12	HERB	540	50	"	"					"	"	3			
2.13	ANDDYRI	460	60	80	EK					AB	FJVR		2		
2.14	HERB	540	50	100	"					CB	RAVL	3			
2.15	SVEFNH.	780	75	"	"					"	"	4			
2.16	BAD	200	"	60	E					FE	FJVR		2	HANDKL OFN	
2.17	STOFA	1590	14	220	16,5					CD	RAVL	6			
2.18	BORST	650	50	80	TK					CB	FJVR		2		
2.19	HOL	390	60	60	EK					CD	"		2		
2.20	ANDDYRI	480	60	80	"					CD	"		2		
2.21	STOFA	1730	14	220	16,5					AB	RAVL	6			
2.22	ELDHÚS	550	60	100	EK					CD	FJVR		2		
2.23	BAD	390	"	60	E					EF	"		2		
2.24	SVEFNH.	1035	60	100	TK					CD	RAVL	5			
		40,345													

**VERK**  
**ÁSÁVEGUR 2 VESTM.**  
 HITAVATNS OG FRÆRENNSLISLAGNIR  
 SKÝRINGAR OG OFNALISTI

TEIKN. NR. 200 AF 8507

HANNAÐ RG TEIKNAD BÍBÍ

KVARDI

DAGS. JÚLÍ 1985

**PÁLL ZÓPHONIÁSSON**  
 BYGGINGATÆKNIFRÆÐINGUR  
 KIRKJUVEGI 23 - ☎ 98-2711  
 900 VESTMANNAEYJUM