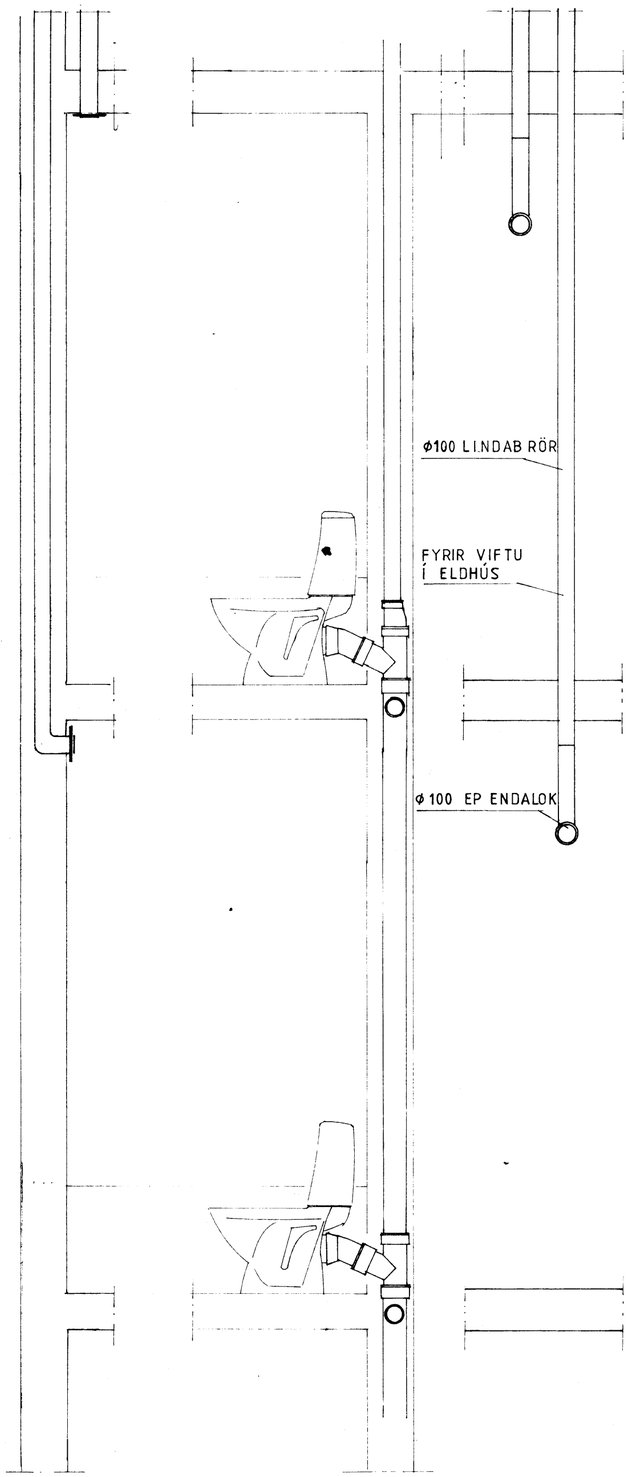

SNIÐ C

SNIÐ B

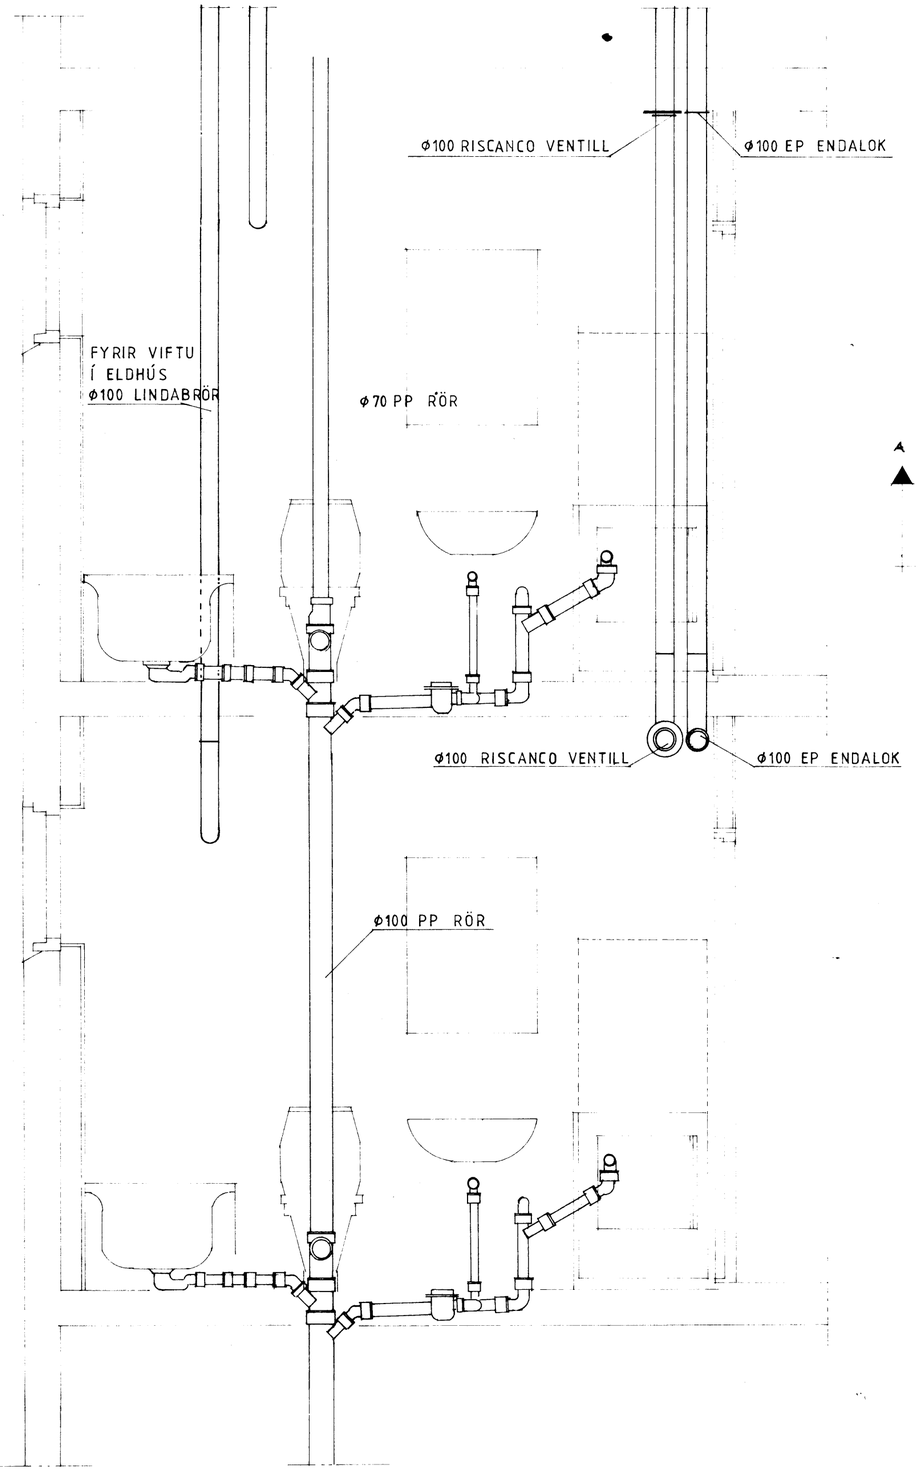

SNIÐ VIÐ ELDAVÉLAR
Í ÍBÚÐ B OG F

SNIÐ A

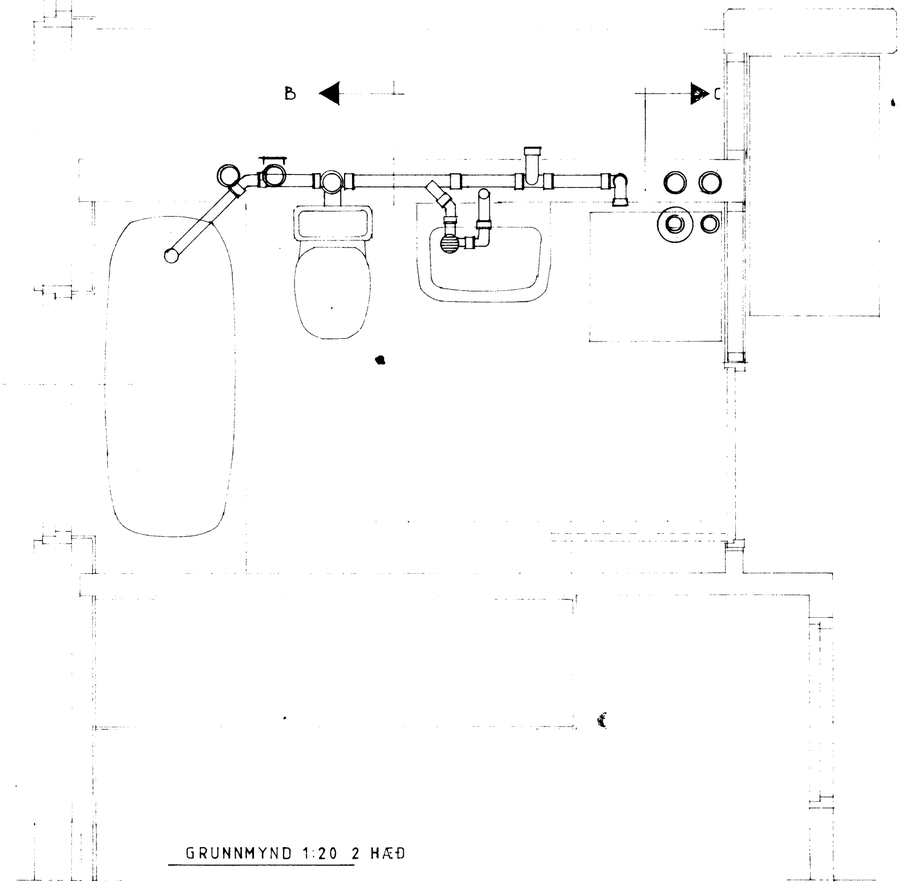

GRUNNMYND 1:20 2 HÆÐ

SKÝRINGAR

FRÁRENNSLISRÖR
LOFTRÆSTIRÖR LINDAB EÐA SAMBÆRILEGT
MAGN Í BAÐHERBERGI
4 STK VSU ϕ100 BEYGJUR
4 STK RISCANCO ϕ100 VENTLAR
4 STK ϕ100 EP ENDALOK
14 m ϕ100 RÖR
MAGN Í ELDHÚS
8 STK VSU ϕ100 BEYGJUR
8 STK EP ϕ100 ENDALOK
9,2 m ϕ100 RÖR

BR.	DAGS.	BREYTING
F		
E		
D		
C		
B		
A		

PÁLL ZÓPHONÍASSON
BYGGINGATÆKNIFRÆÐINGUR
KIRKJUVEGI 23 - ☎ 98-2711
900 VESTMANNAEYJUM

VERK: ÁSAVEGUR 2 VESTMANNAEYJUM
BAÐHERBERGI OG VIFTUR Í ELDHÚS
GRUNNMYND SNIÐ A, B OG C
HREINLÆTIS OG LOFTRÆSTILAGNIR

TEIKN. NR. 207 AF 8507
HANNAÐ R.G. TEIKNAÐ MG/RG
KVARÐI 1:20
DAGS. MAÍ 1985