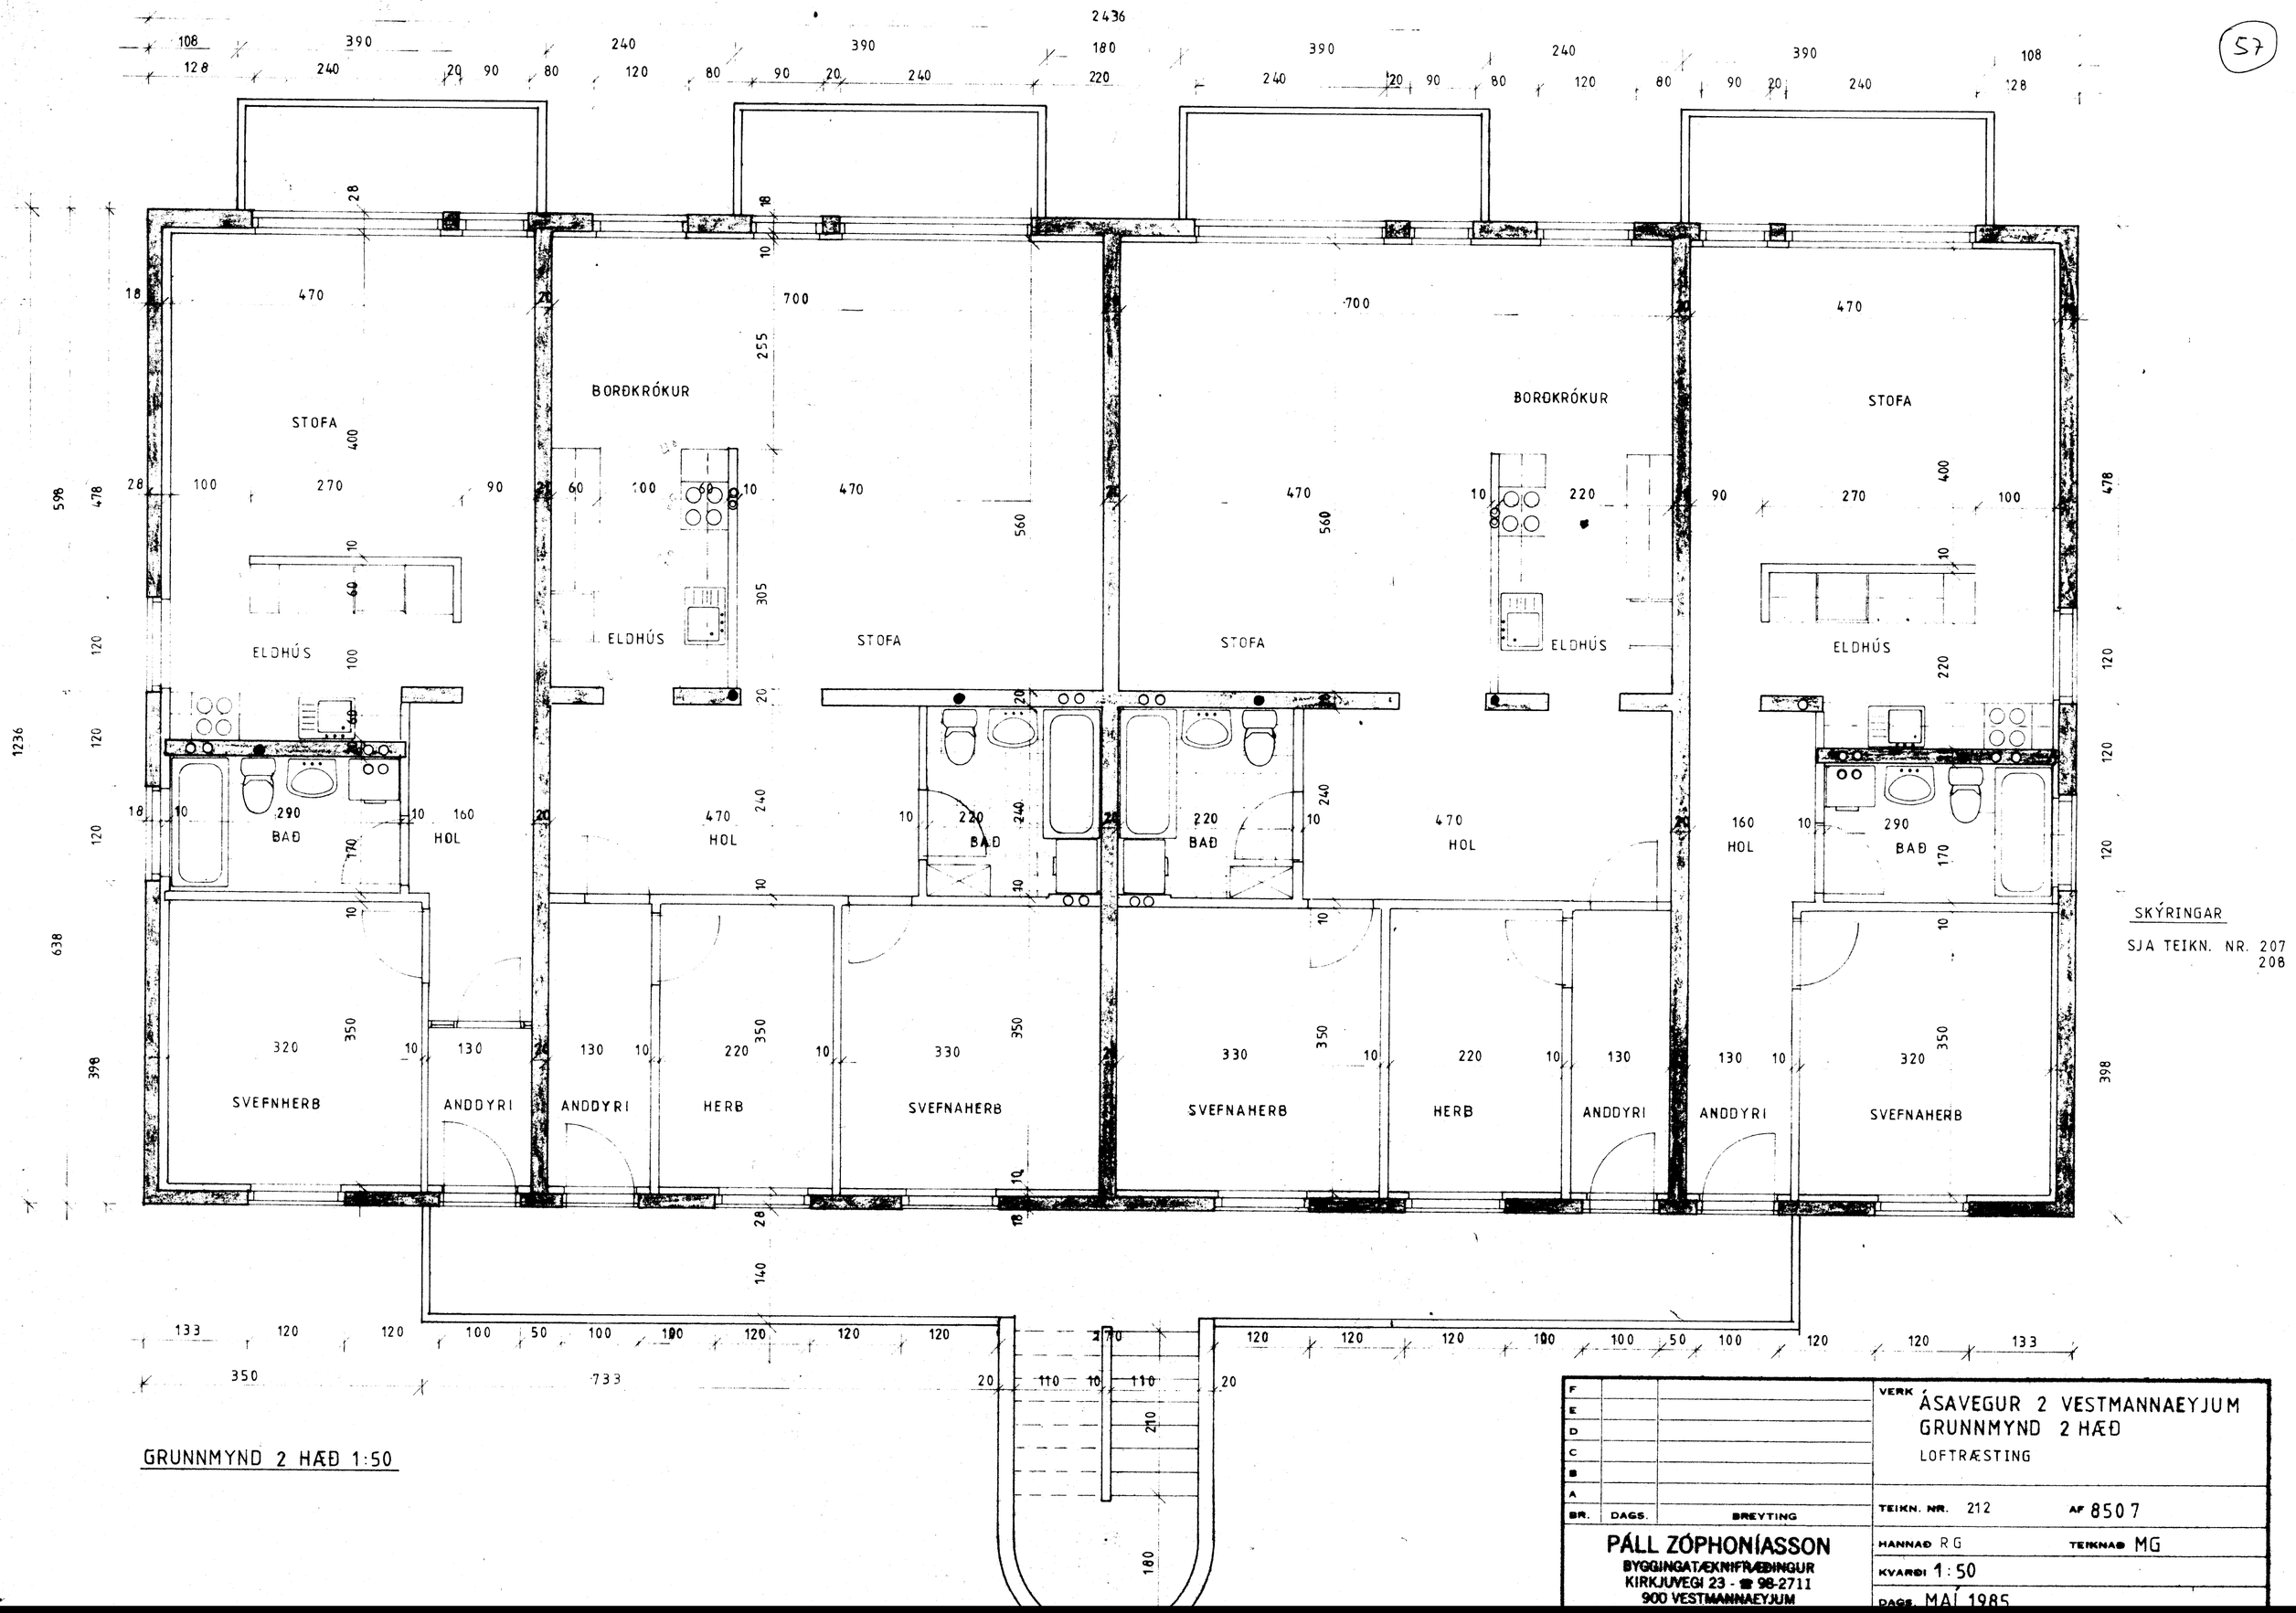

BR.	DAGS.	BREYTING
F		
E		
D		
C		
B		
A		

PÁLL ZÓPHONÍASSON
BYGGINGATÆKNIFRÆÐINGUR
KIRKJUVEGI 23 - ☎ 98-2711
900 VESTMANNAEYJUM

VERK: ÁSAVEGUR 2 VESTMANNAEYJUM
GRUNNMYND 2 HÆÐ
LOFTRÆSTING

TEIKN. NR. 212 AF 8507
HANNAÐ RG TEIKNAÐ MG
KVARÐI 1:50
DAGS. MAÍ 1985