
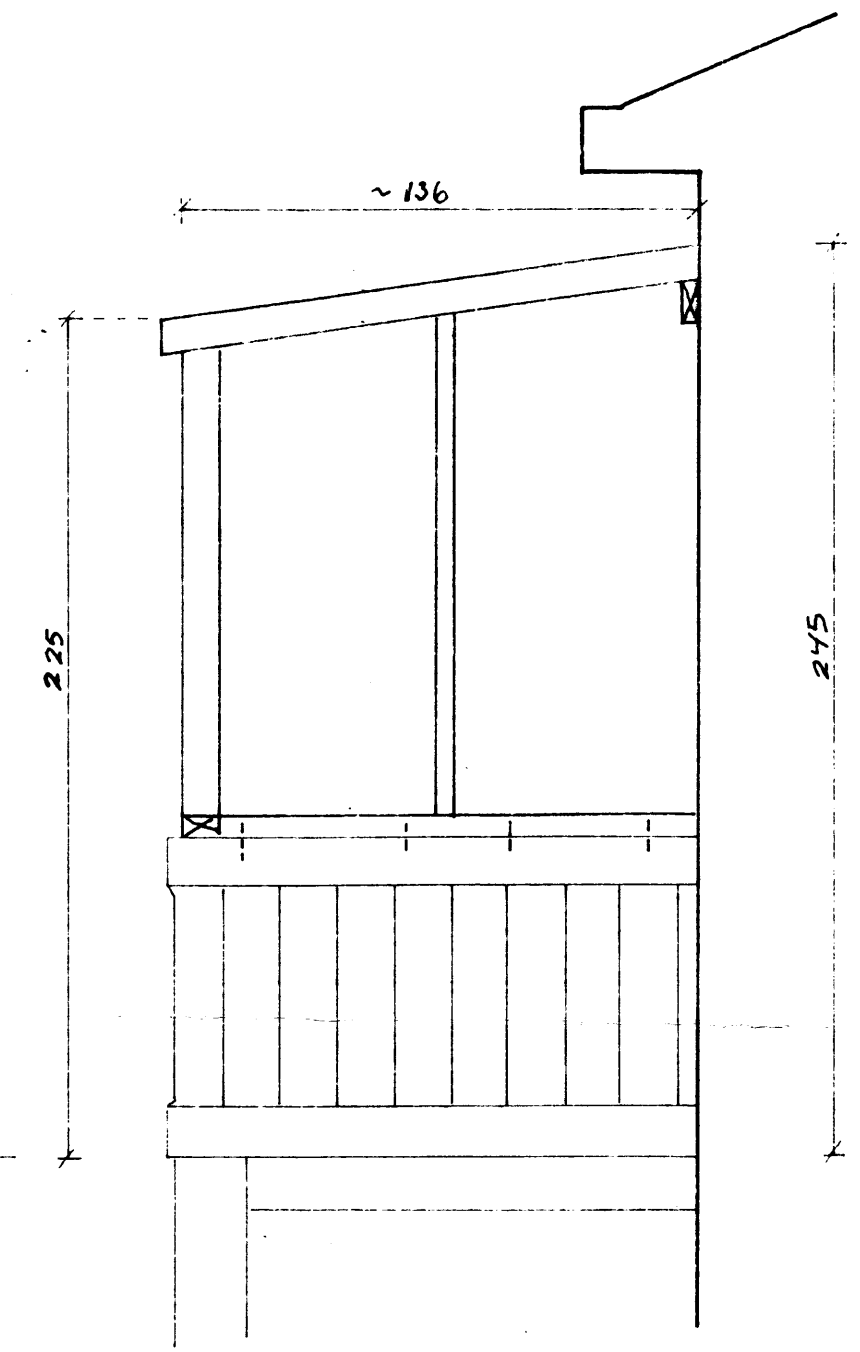


VESTUR Mkv. 1:20

SUÐUR Mkv. 1:20

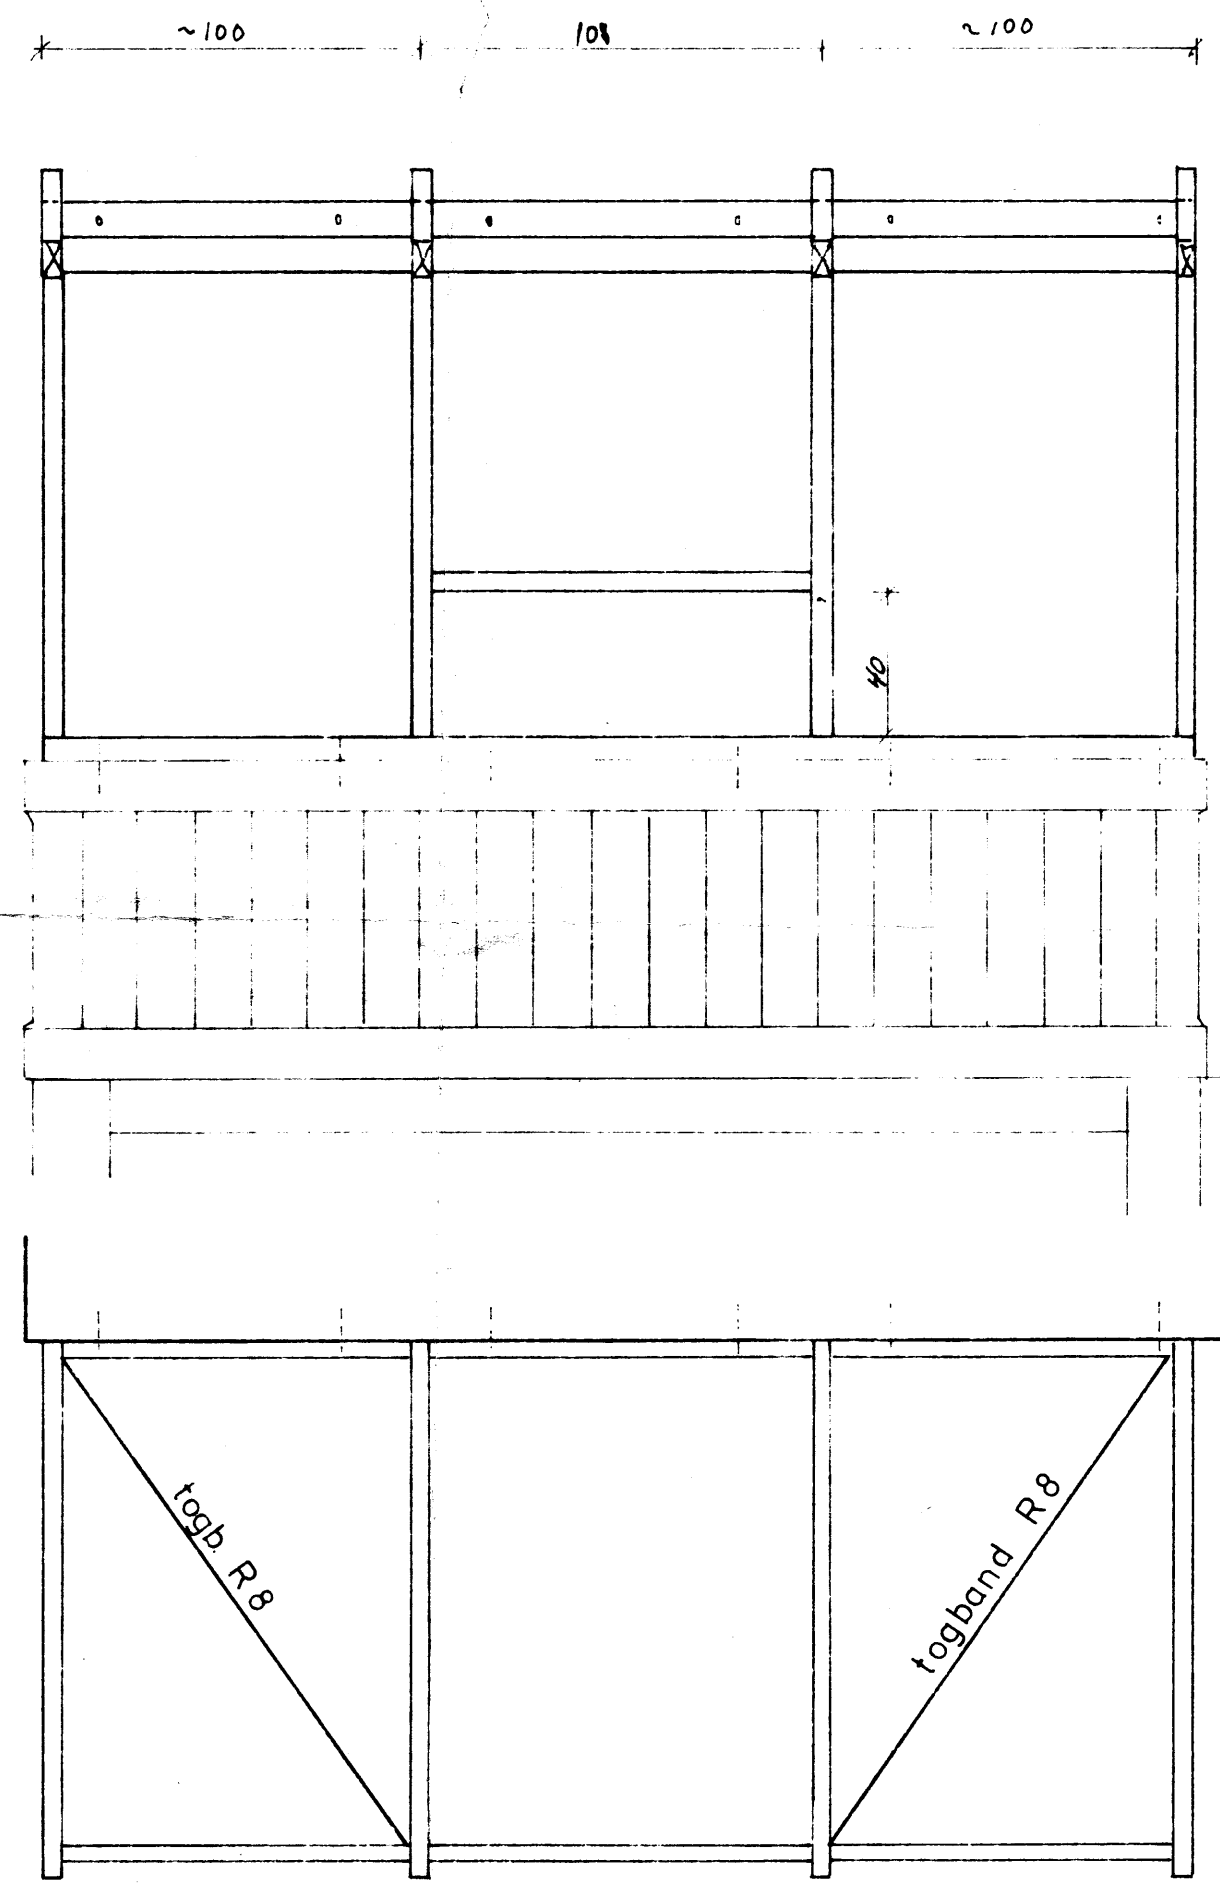

GRUNNMYND Mkv. 1:20

BURÐARVIRKI ER 2"x4" OG BOLTAST
 Í STEINSTEYPU MEÐ MÚRBOLTUM c 60 cm
 ACRYL PLAST Í ÞAKI OG GLERÍ VEGGJUM



<i>Sighvædur Arnason F.T.F.I</i>	
Mkv. 1:100, 1:20	SÓLHÚS ÁSAVEGUR 7.
9.02.1983	