


Asavegur 10, Vestmannaeyjum, breyting á þaki.
Efnislýsing: mánisás 2"x8", sperrur 2"x6" með 60 cm.
millibili, grind í veggjum úr 2"x5", allt klætt með
1"x6", þakjárn á þaki og veggir klæddir með vatnasklæðningu.

Vestmannaeyjum 24. 7. 1992

Skinnhólmur

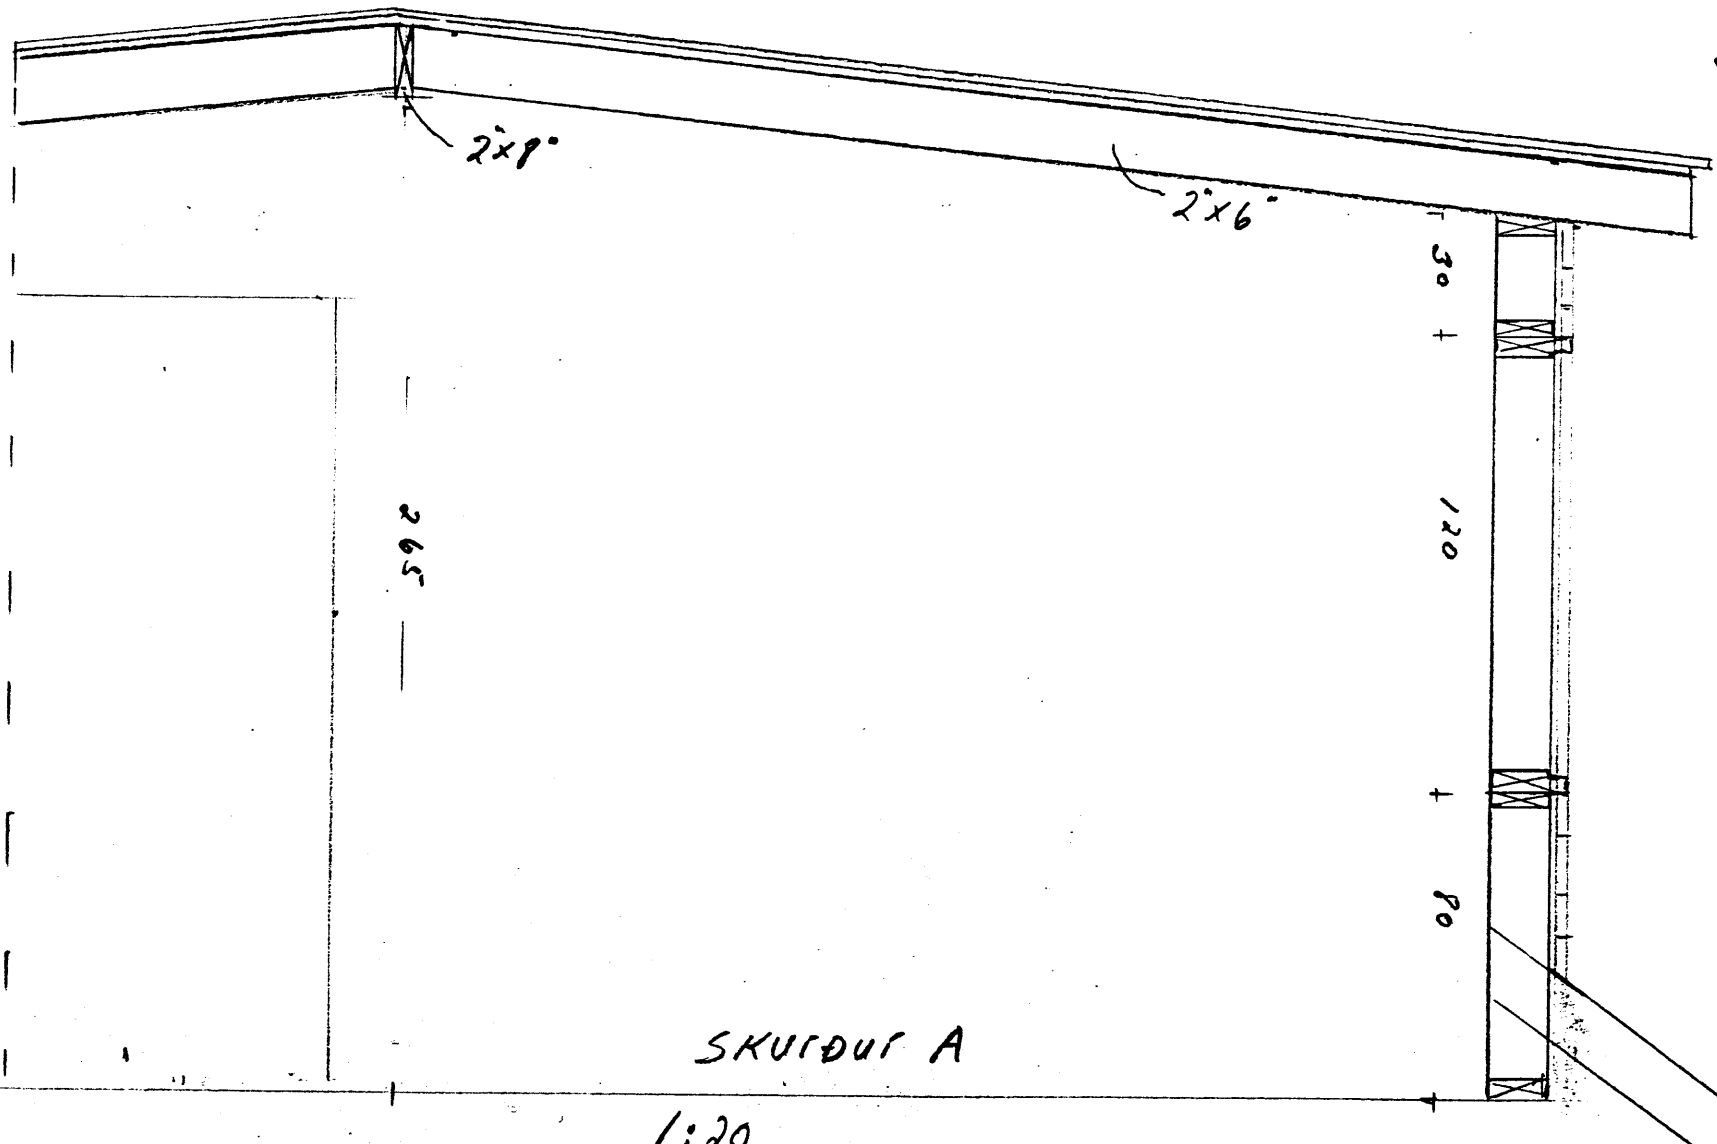

SKURÐUR A

1:20