


Lampist  
 Trémiða meistar  
 Agúst Lórunn

ASAVEGUR 9  
 M. 1:100 ca

Dracupur  
 Söli

JLIS

ASTDÓRS MATTHÍASSONAR

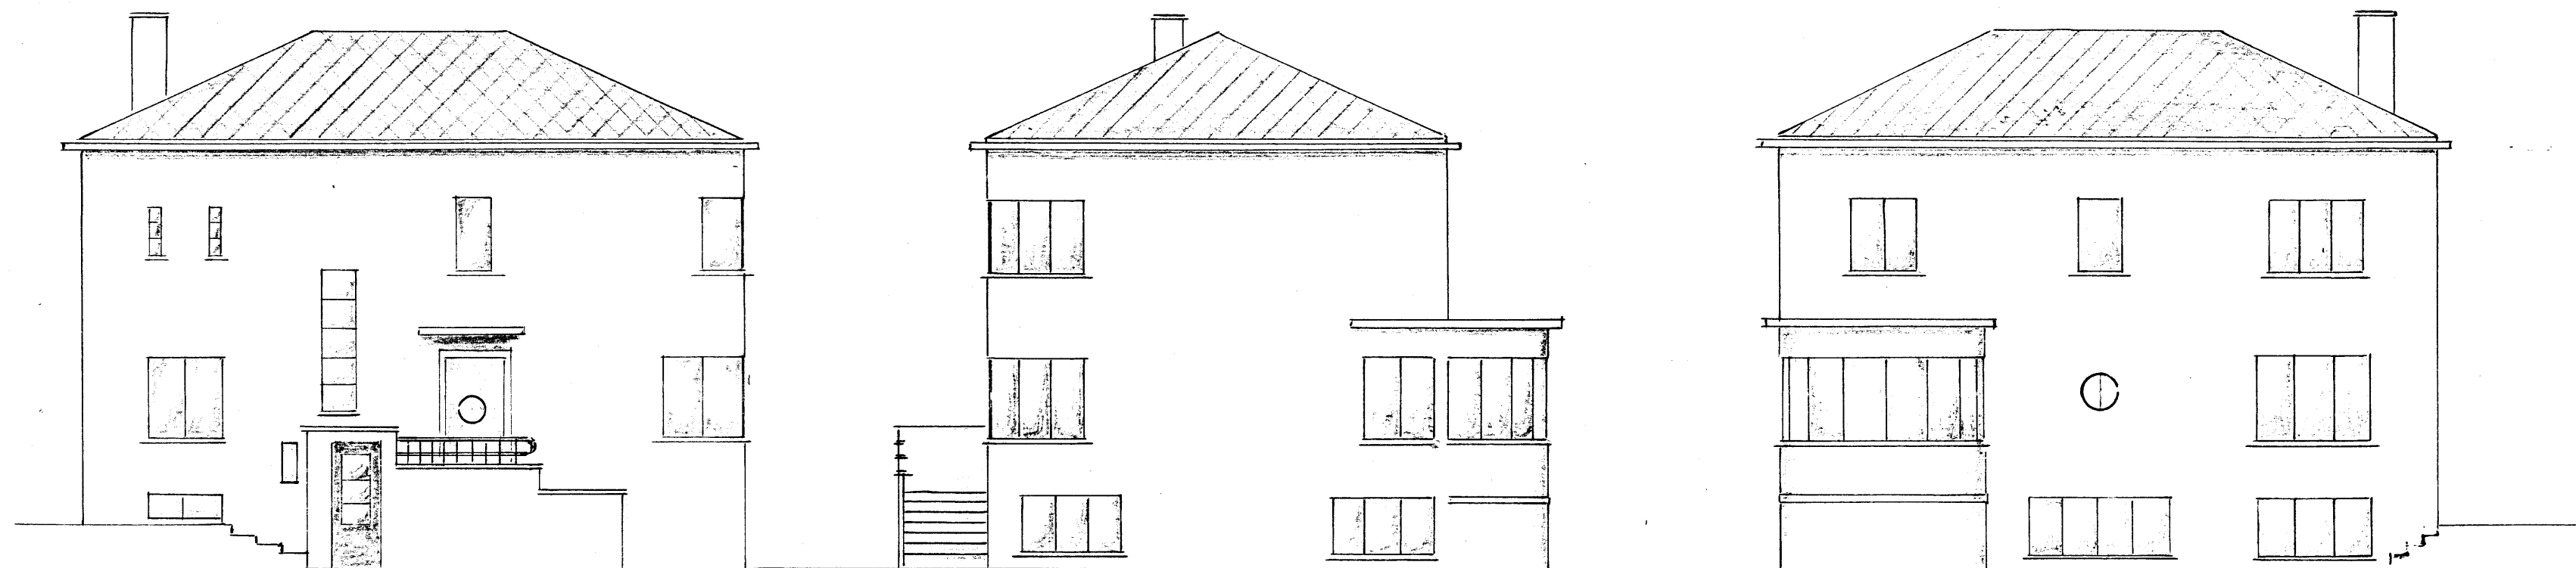


Leifi nýr leigumál á  
 gælu um leifi byggings-  
 nefndar til pers á reitju  
 þak á hús mitt eins  
 og teikning þessi sýna.

Óstingurhlósi

Deim. 10. ok. 1944

Leifi Lórunn

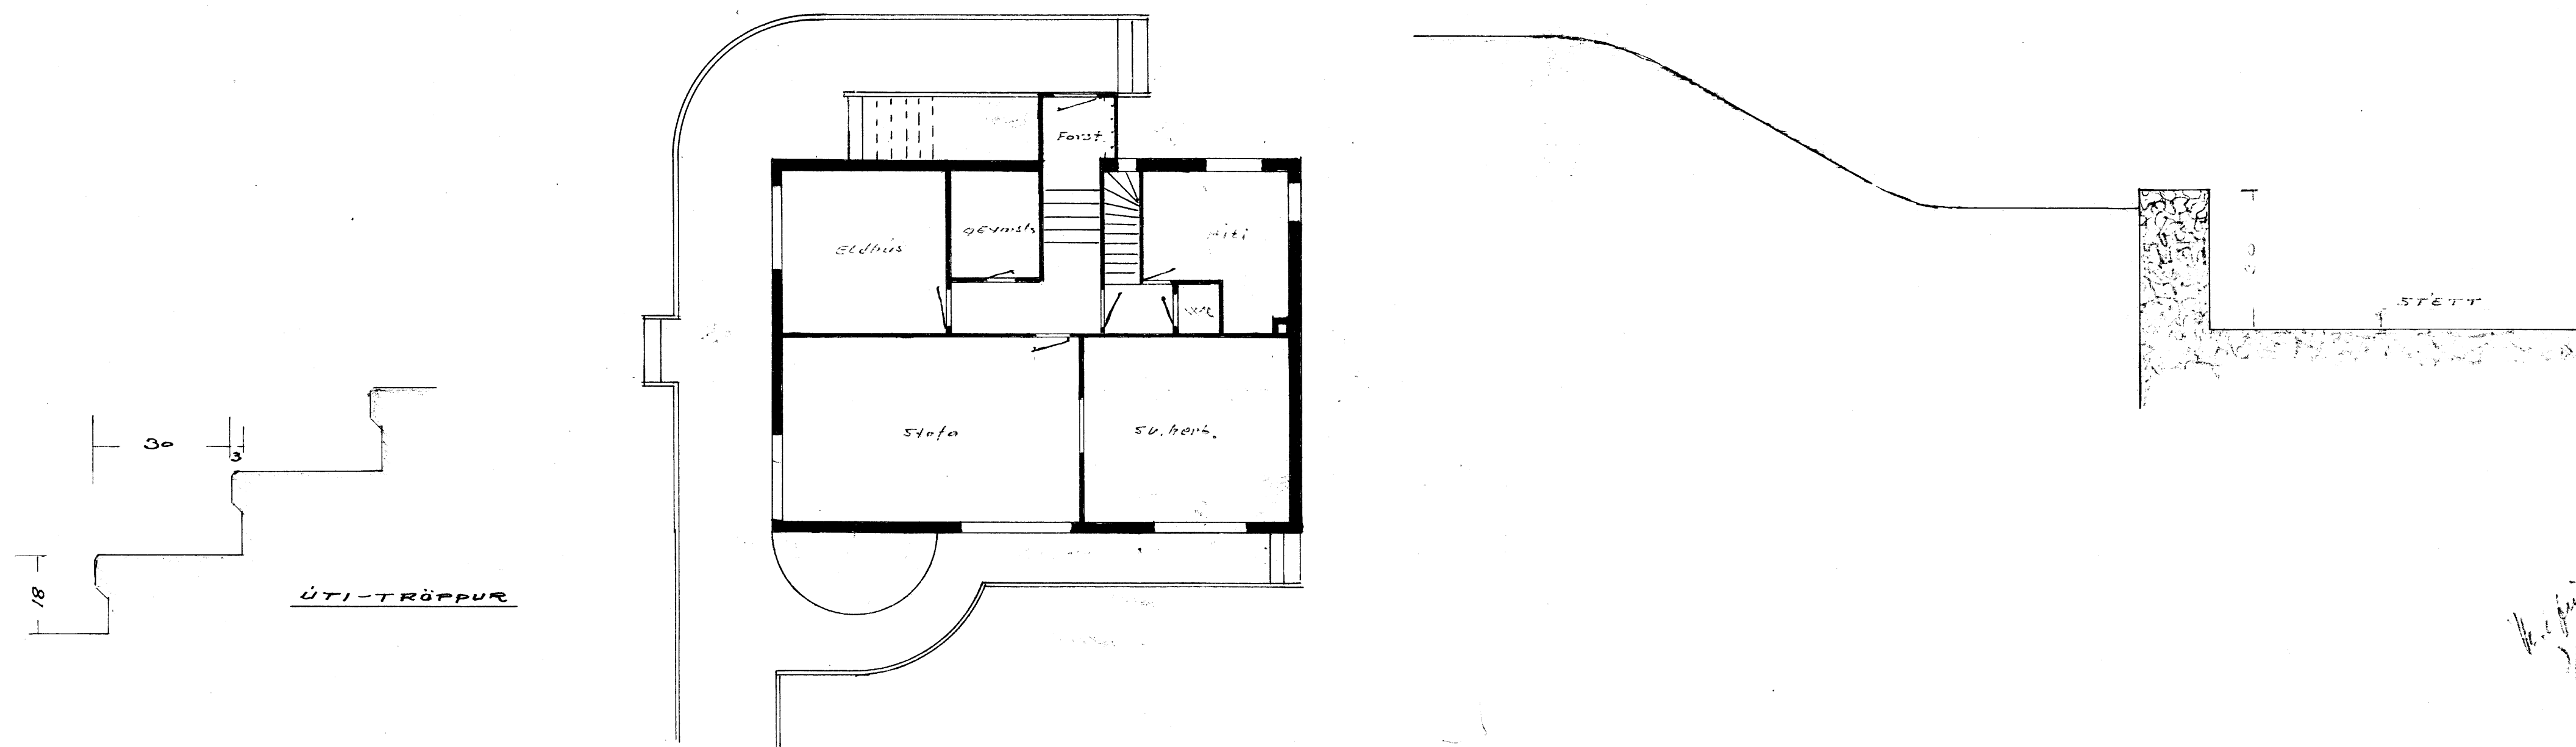

Handwritten signature or initials in the bottom right corner.