


SUKKARHÚS


SNID A A 1:20

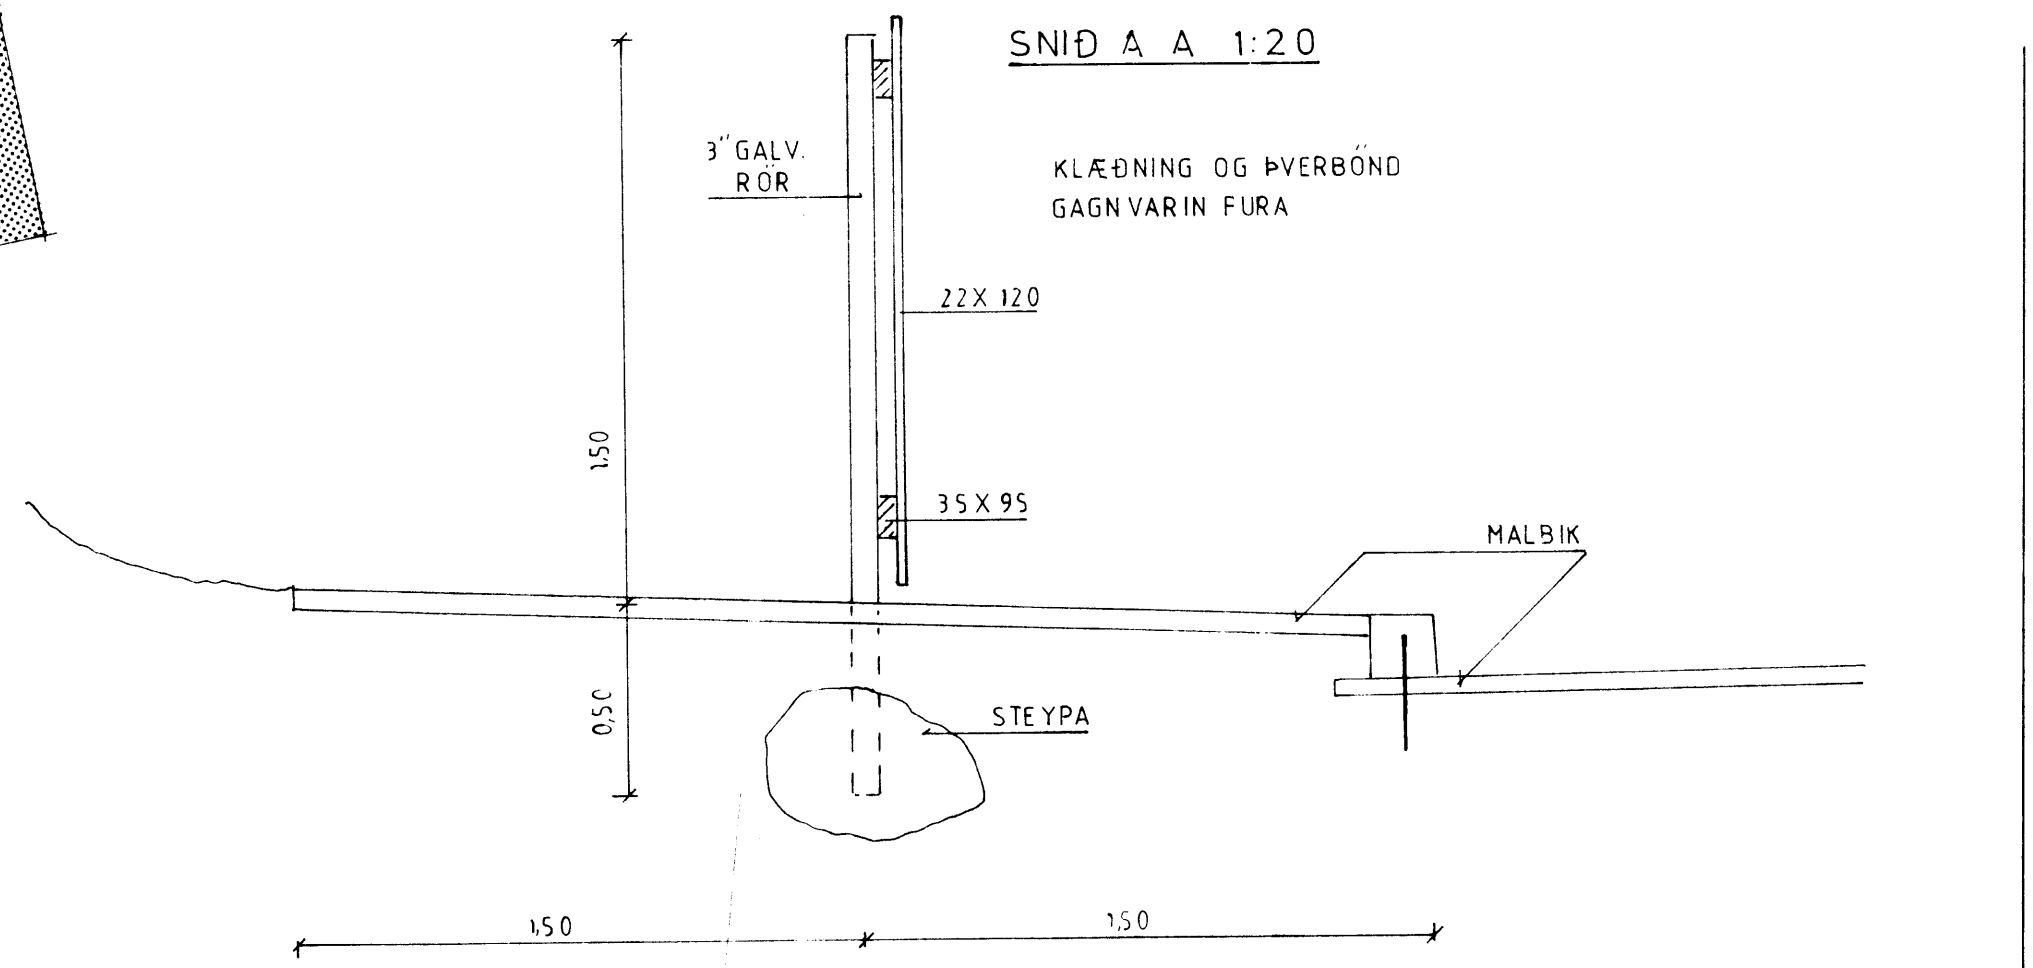

SAMPYKKT / BYGGINGANEFND

11-07-91  
BYGGINGAFULLTRÚINN / VESTMANNAEYJUM

*Jalni Þorðsson*

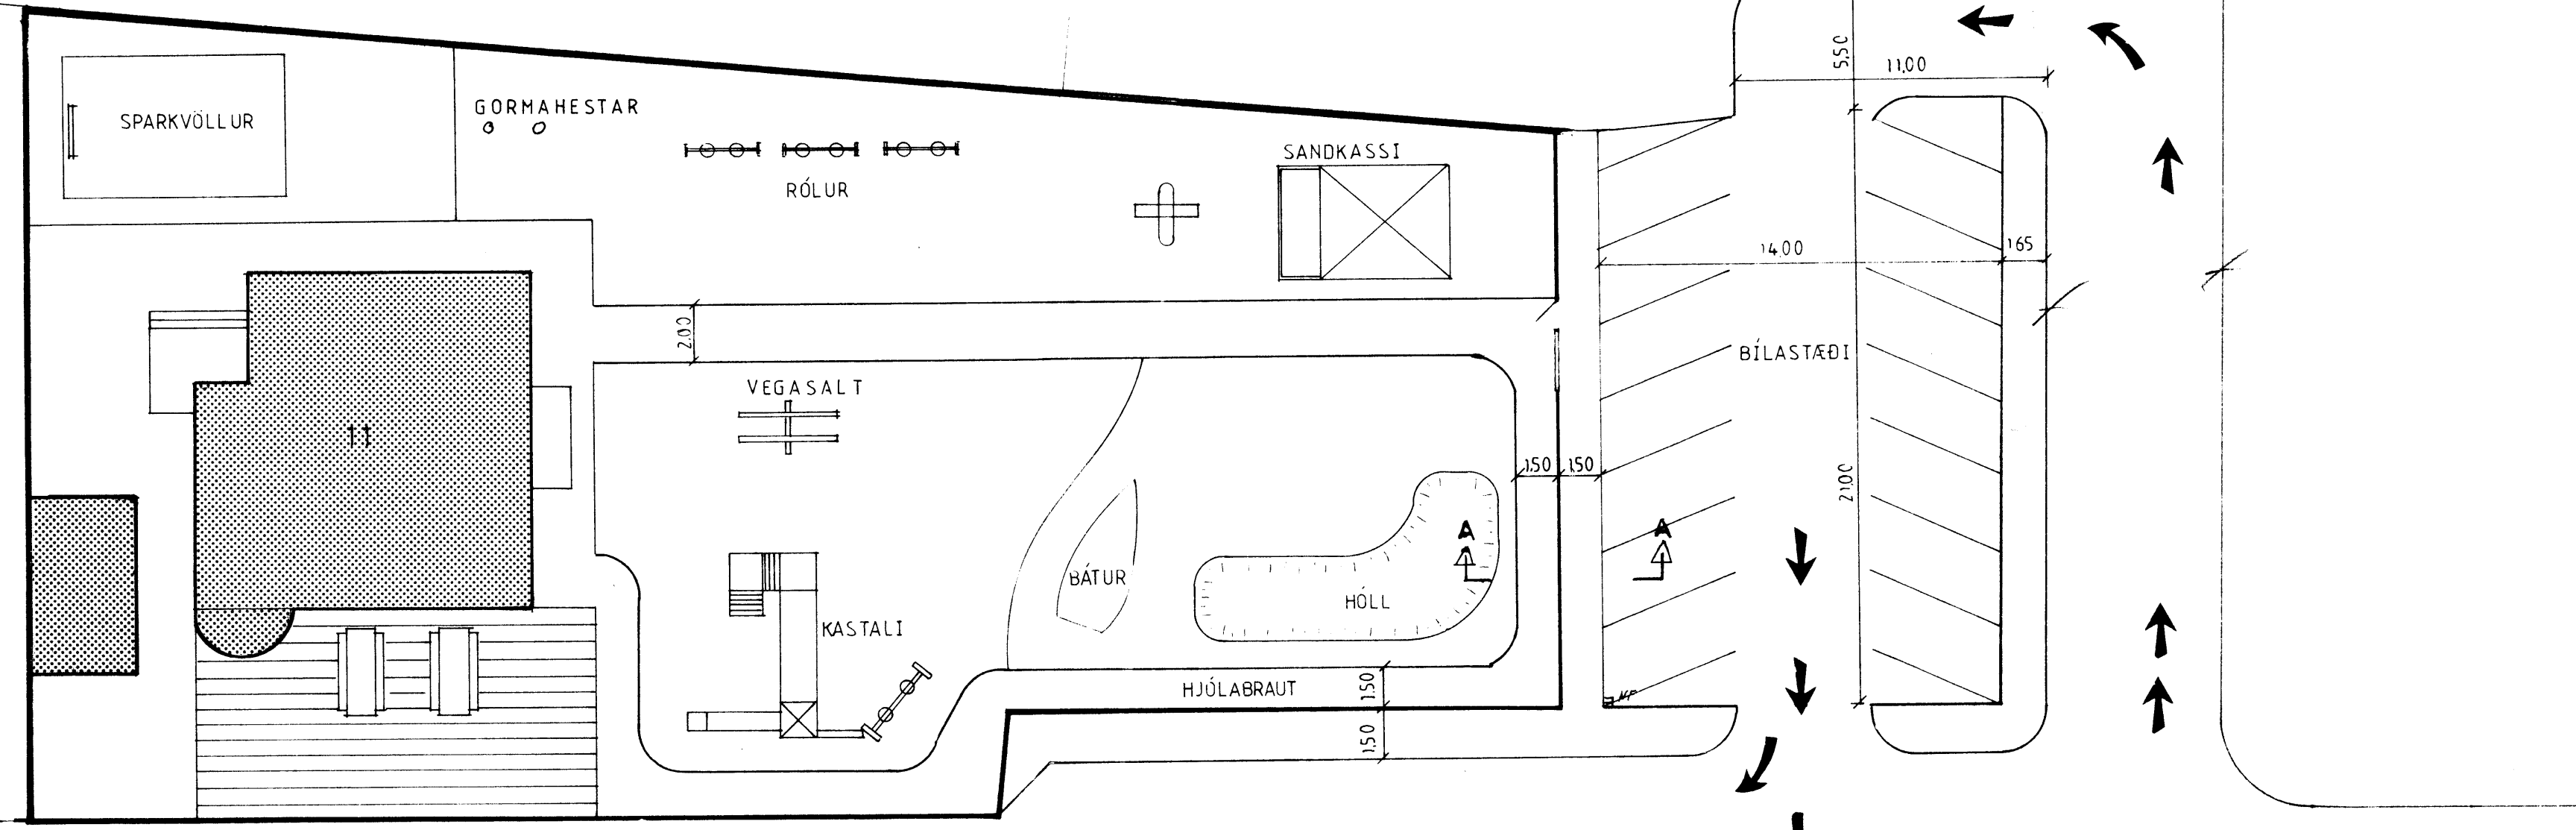

ÁSAVEGUR

F	VERK	ÁSAVEGUR 11
E		LÓÐ - TILLAGA
D		
C		
B		
A		
BR.	DAGS	BREYTING
		TEIKN. NR.
		HANNAÐ
		TEIKN. NR.
		KVARÐI 1:200 1:20
		DAGS. 15.02.1991

BÆJARTÆKNIFRÆÐINGURINN  
VESTMANNAEYJUM

171