



VESTUR

SUÐUR

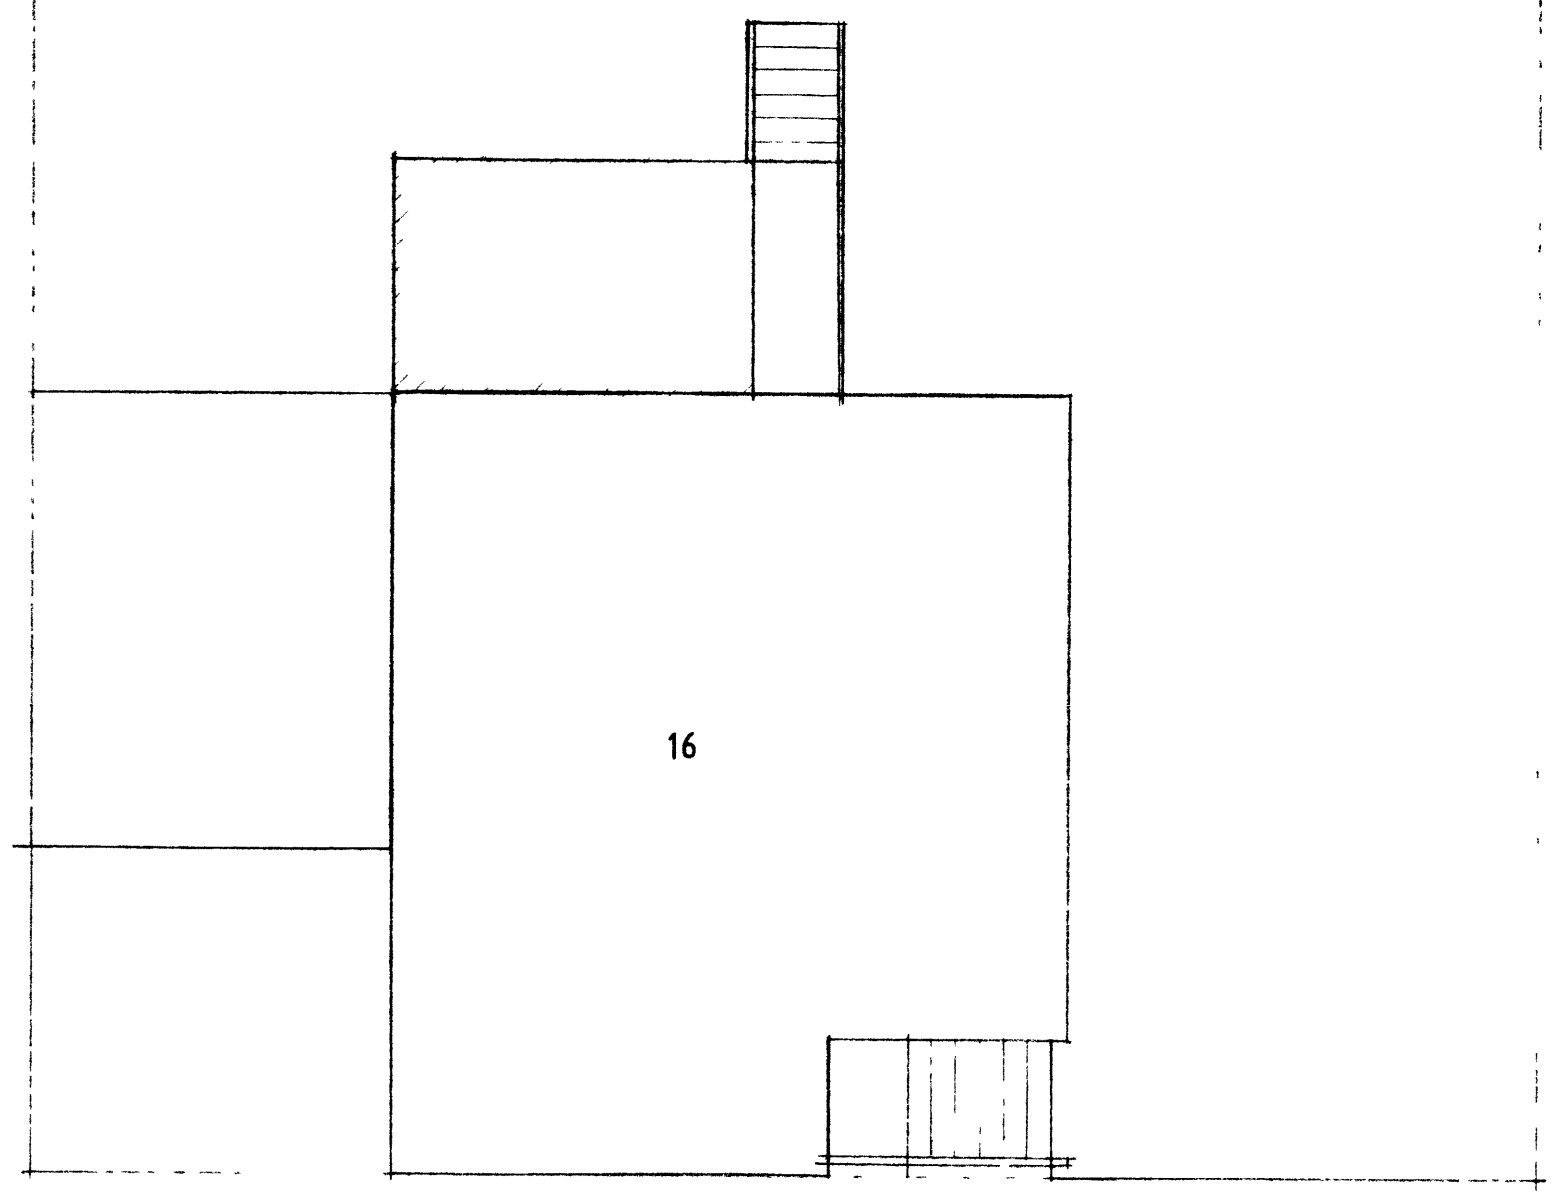


ÁSAVEGUR

AFSTÖÐUMYND M=1:100

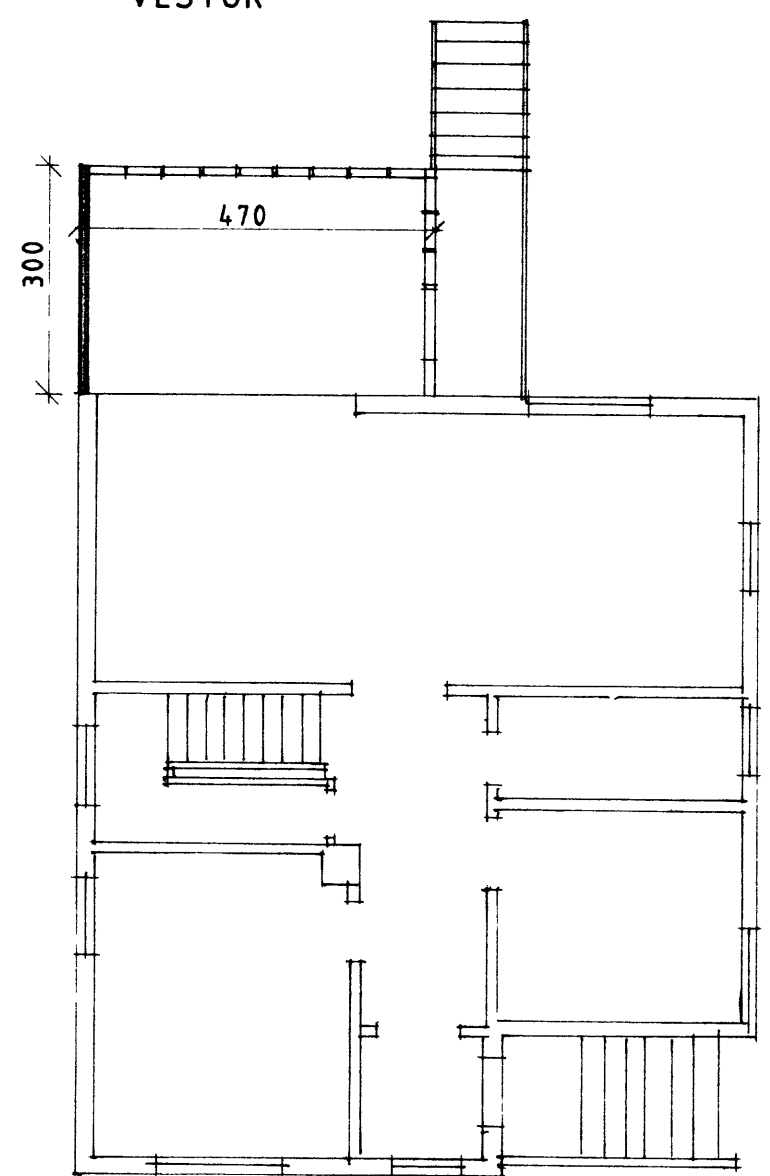

GRUNNMYND M= 1:100

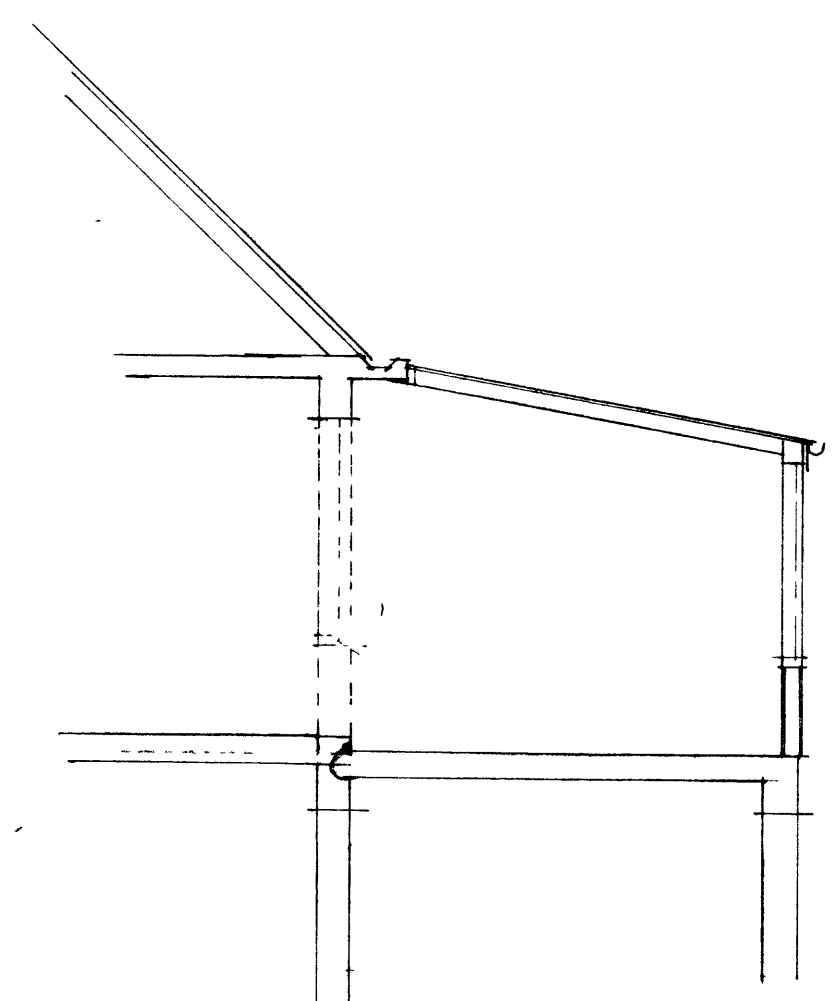

SNIÐ M=1:50

F			VERK	ÁSAVEGUR 16 VESTMANNAEYJUM
E				SÓLHÚS
D				GRUNNMYND, SNIÐ, ÚTLIT OG
C				AFSTÖÐUMYND
B				
A				
BR.	DAGS.	BREYTING	TEIKN NR. 1	AF 8916
PÁLL ZÓPHÓNIASSON TEIKNISTOFA			KVARDI 1:50, 1:100	DAGS. MAÍ 1989
RÁÐGJAFARVERKFRÆÐIÞJÓNUSTA F R V			HANNAÐ PZ	TEIKNAD PZ
Kirkjuvegí 23 — ☎ (98) 12711 — 900 Vestmannaeyjum			YFIRFARIÐ	