


11 FEB. 1998

*[Signature]*  
BYGGINGARFULLTRUUNNI VESTMANNNAEYJUM

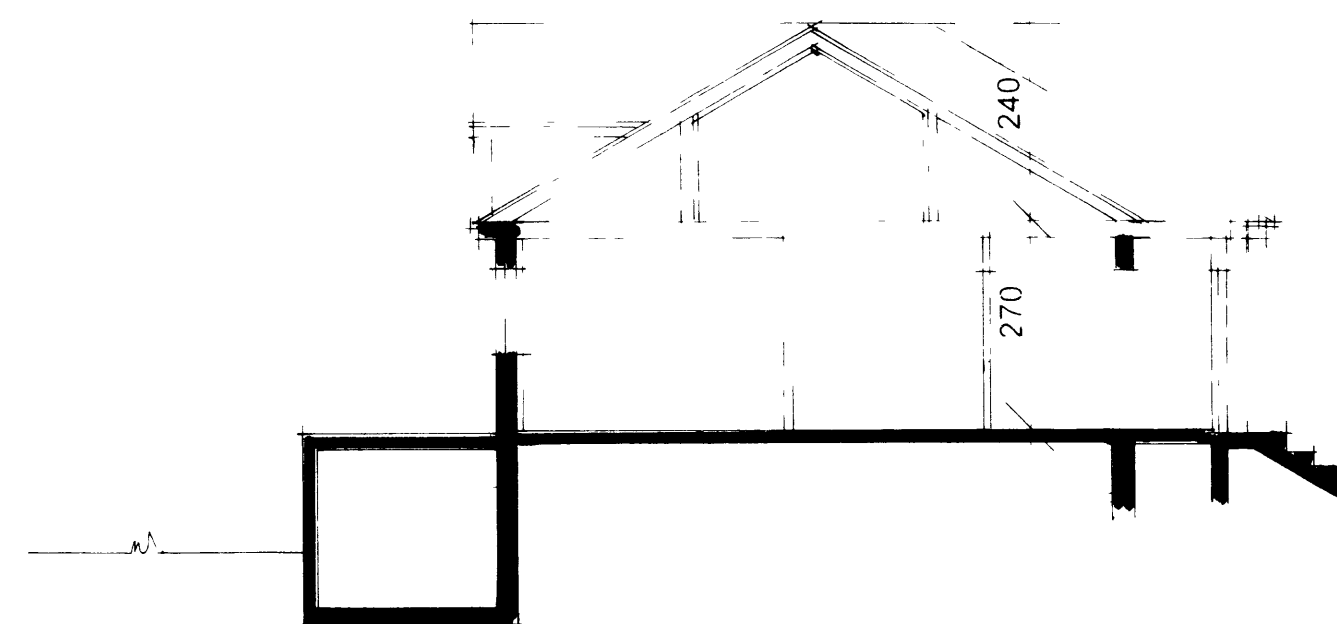


SNID A-A 1 100

SKYRINGAR


STÆRÐIR	NETTO	BRUTTO
1 HÆÐ	103.0m <sup>2</sup>	118.3m <sup>2</sup>
VIÐB	8.7m <sup>2</sup>	10.2m <sup>2</sup>
1 HÆÐ SAMTALS	111.7m <sup>2</sup>	128.5m <sup>2</sup>
2 HÆÐ	41.0m <sup>2</sup>	52.3m <sup>2</sup>
SAMTALS HEILD	152.7m <sup>2</sup>	180.8m <sup>2</sup>

VIÐBYGGING SOLSKALI

UNDIRSTOÐUR JARNBENT STEIN-STEYPA EINANGRUN 50MM GRUNN-PLATA 150 MM STEINST GOLF BURÐARVIRKI LIMTRE 90X90 MM SULUR OG 90X200 MM BITI FEST MEÐ BMF FESTINGUM  
GLUGGAR/VEGGUR ÞRYSTIFUAVARIN FURA, 62X115 MM EINANGRAÐ MEÐ 100 MM ÞETTULL, PÓLPLASTI AÐ INNAN RAFMAGNSGRIND OG GIFSPLOTUR AÐ UTAN VINDVORN LOFTUNARGRIND OG STENIPLÖTUR TVOFALT FLOTGLER SETT I SAMKVÆMT LEIÐBEININGUM FRAMLEIÐENDA  
ÞAK 2X6" SPERRUR SAMSETTAR MEÐ 2X6" FÆTI (TOGBANDI) EINANGRAÐ MEÐ 180 MM ÞAKULL PÓLPLAST AÐ INNAN RAFMAGNSGRIND OG LOFTAGIFSPLOTUR, AÐ OFAN ÞETT KLÆTT MEÐ 1X6 BORDAKLÆÐNINGU, ÞAPPA OG ALÞAKPLOTUM ATHUGA AÐ LOFTA SKAL I HVERT SPERRUBIL

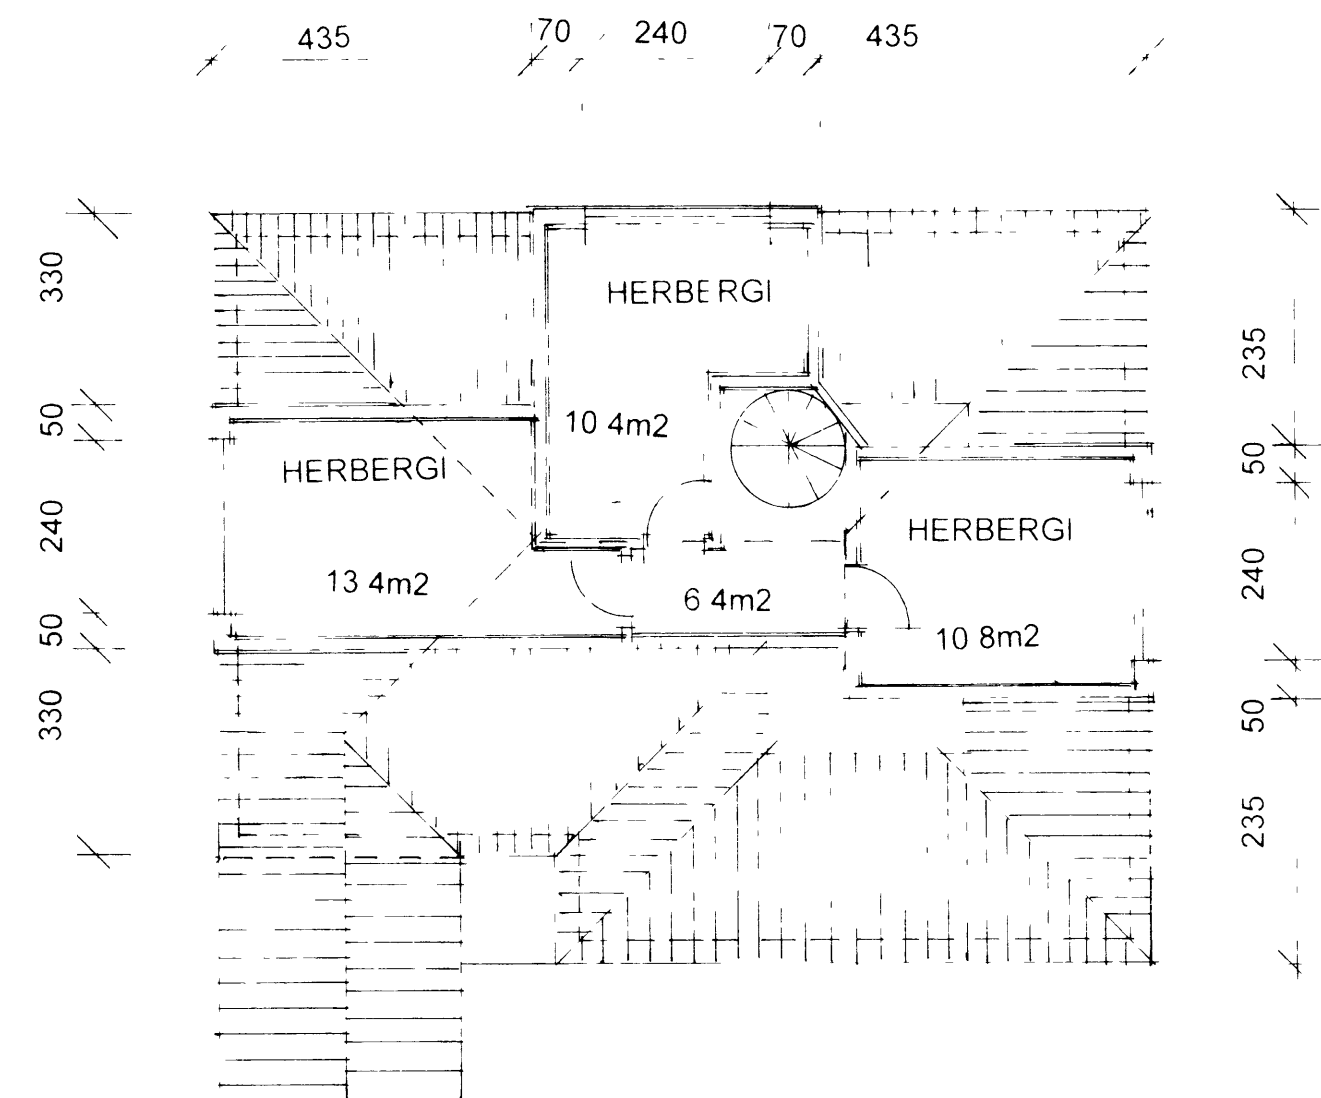

GRUNNMYND 2 HÆÐ 1 100

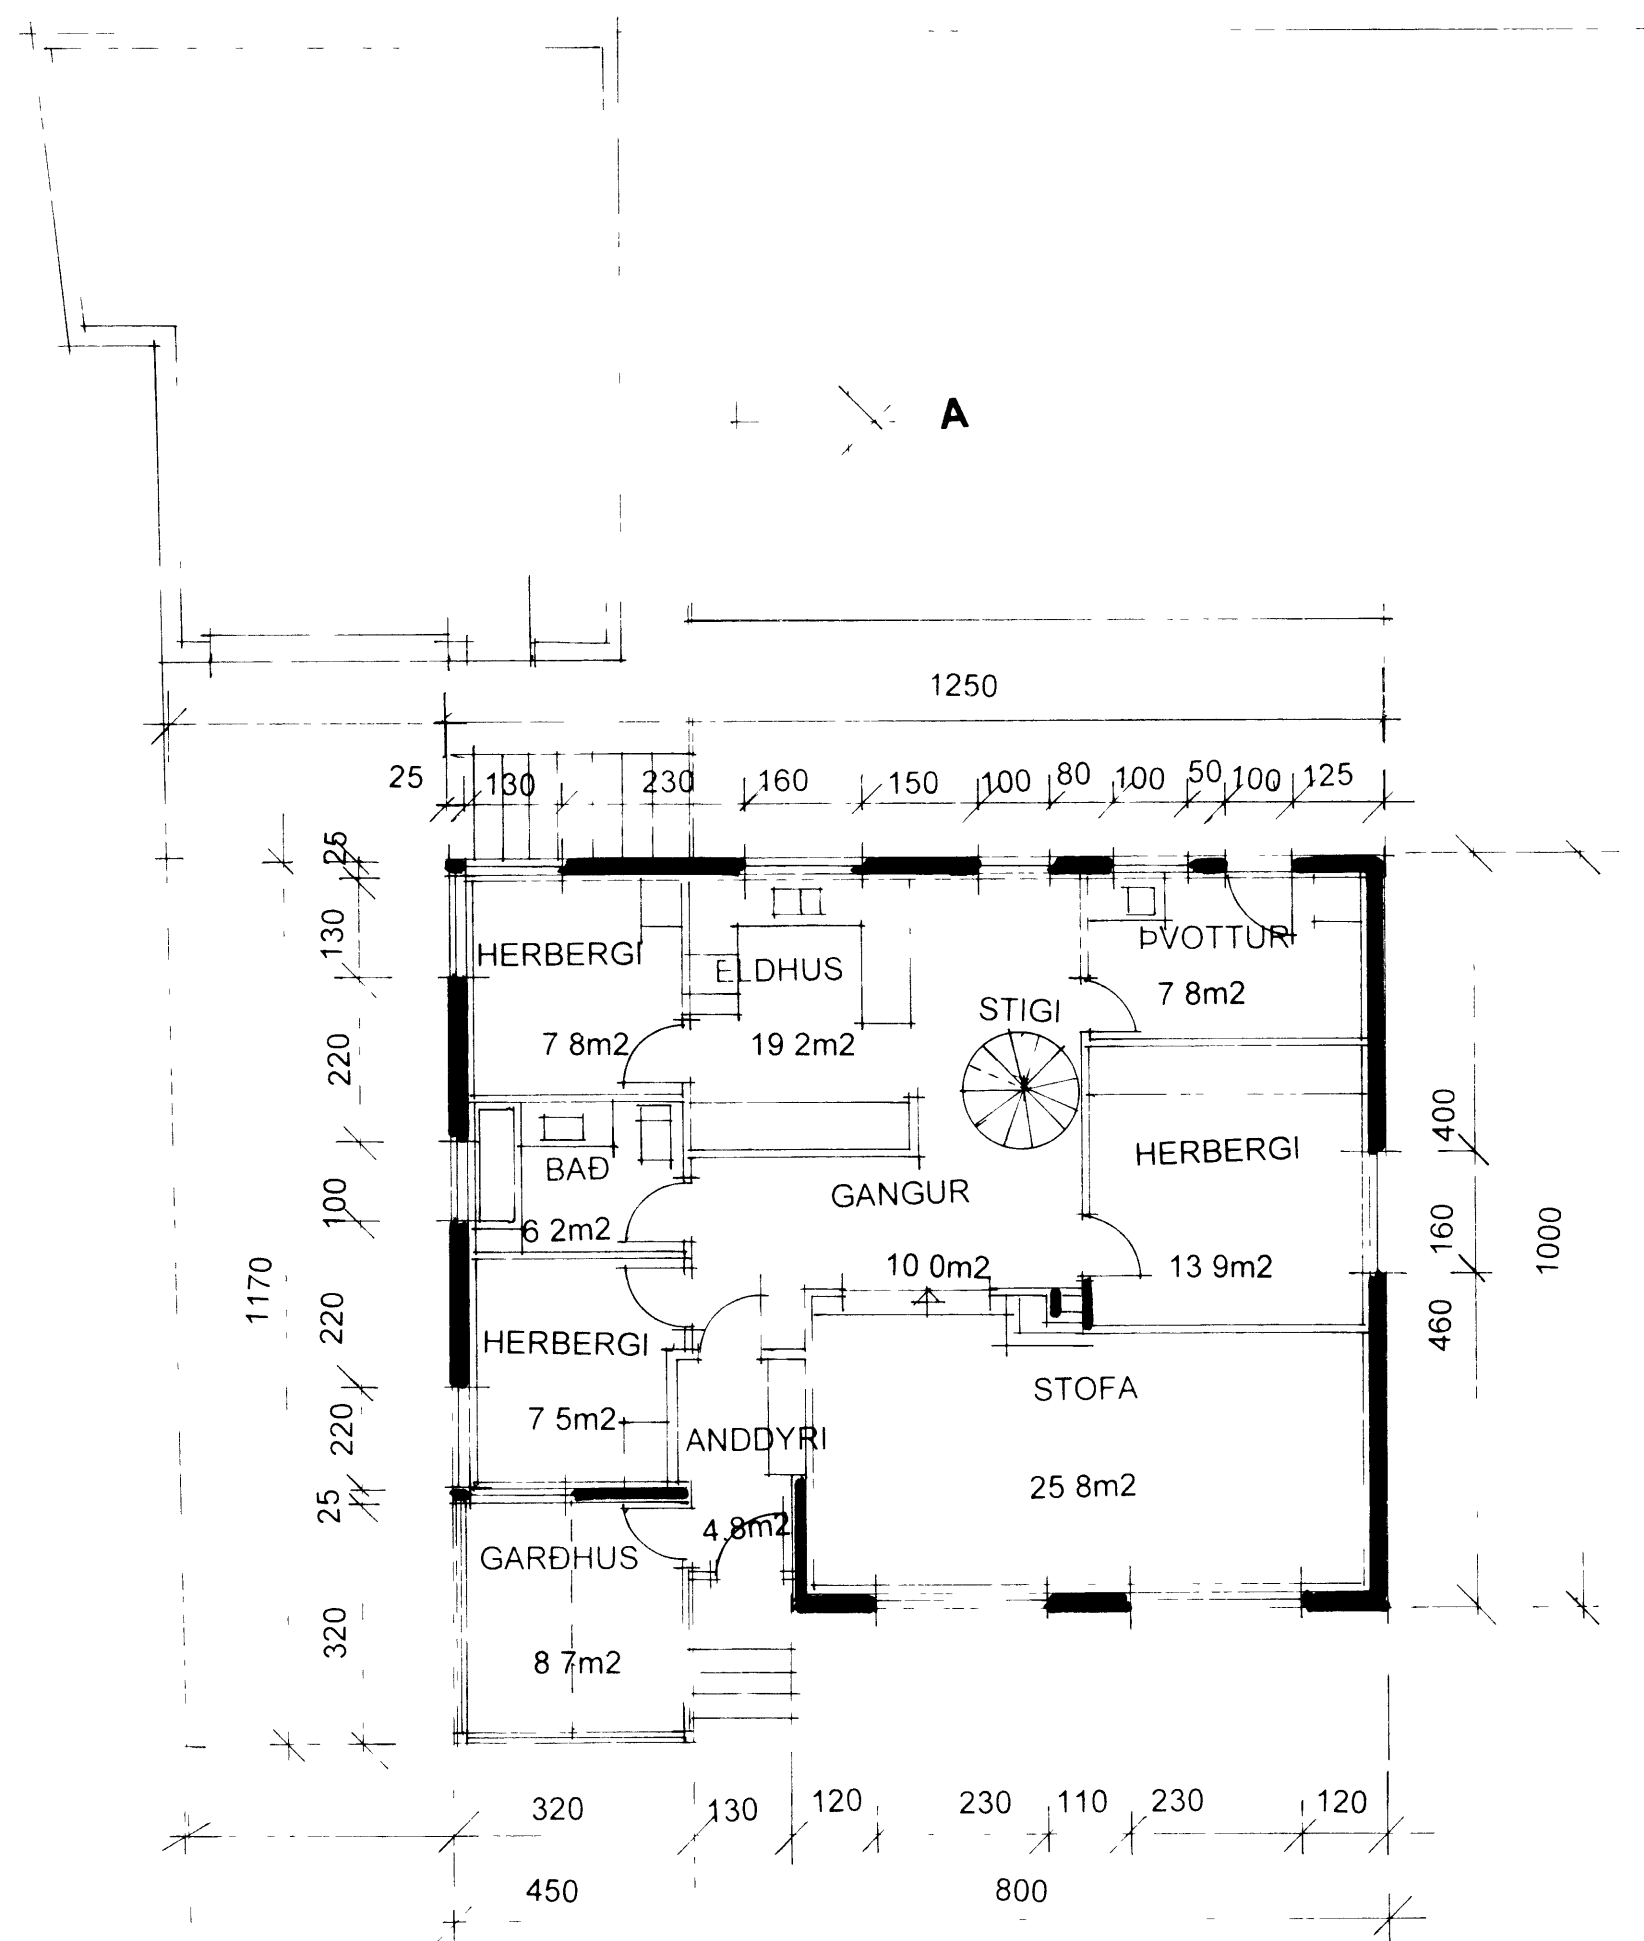

GRUNNMYND 1 HÆÐ 1 100

ASAVEGUR 23 VESTMANNNAEYJUM

GRUNNMYNDR OG SNID

MÆLIKVARÐI 1 100

FEBRUA 1998 TEIKN NR 1

TEIKNISTOFA PALS ZOPHONIASSONAR VESTMANNNAEYJUM