# ÁSAVEGUR 28

| | |
|---|---|
| SAMÞYKKT | |
| TRÉSMIÐUR | Magnús Magnússon |
| MÚRARI | Sig Sigurðsson |

HÚS INGVARS SIGURJÓNSSONAR

M. 1:100
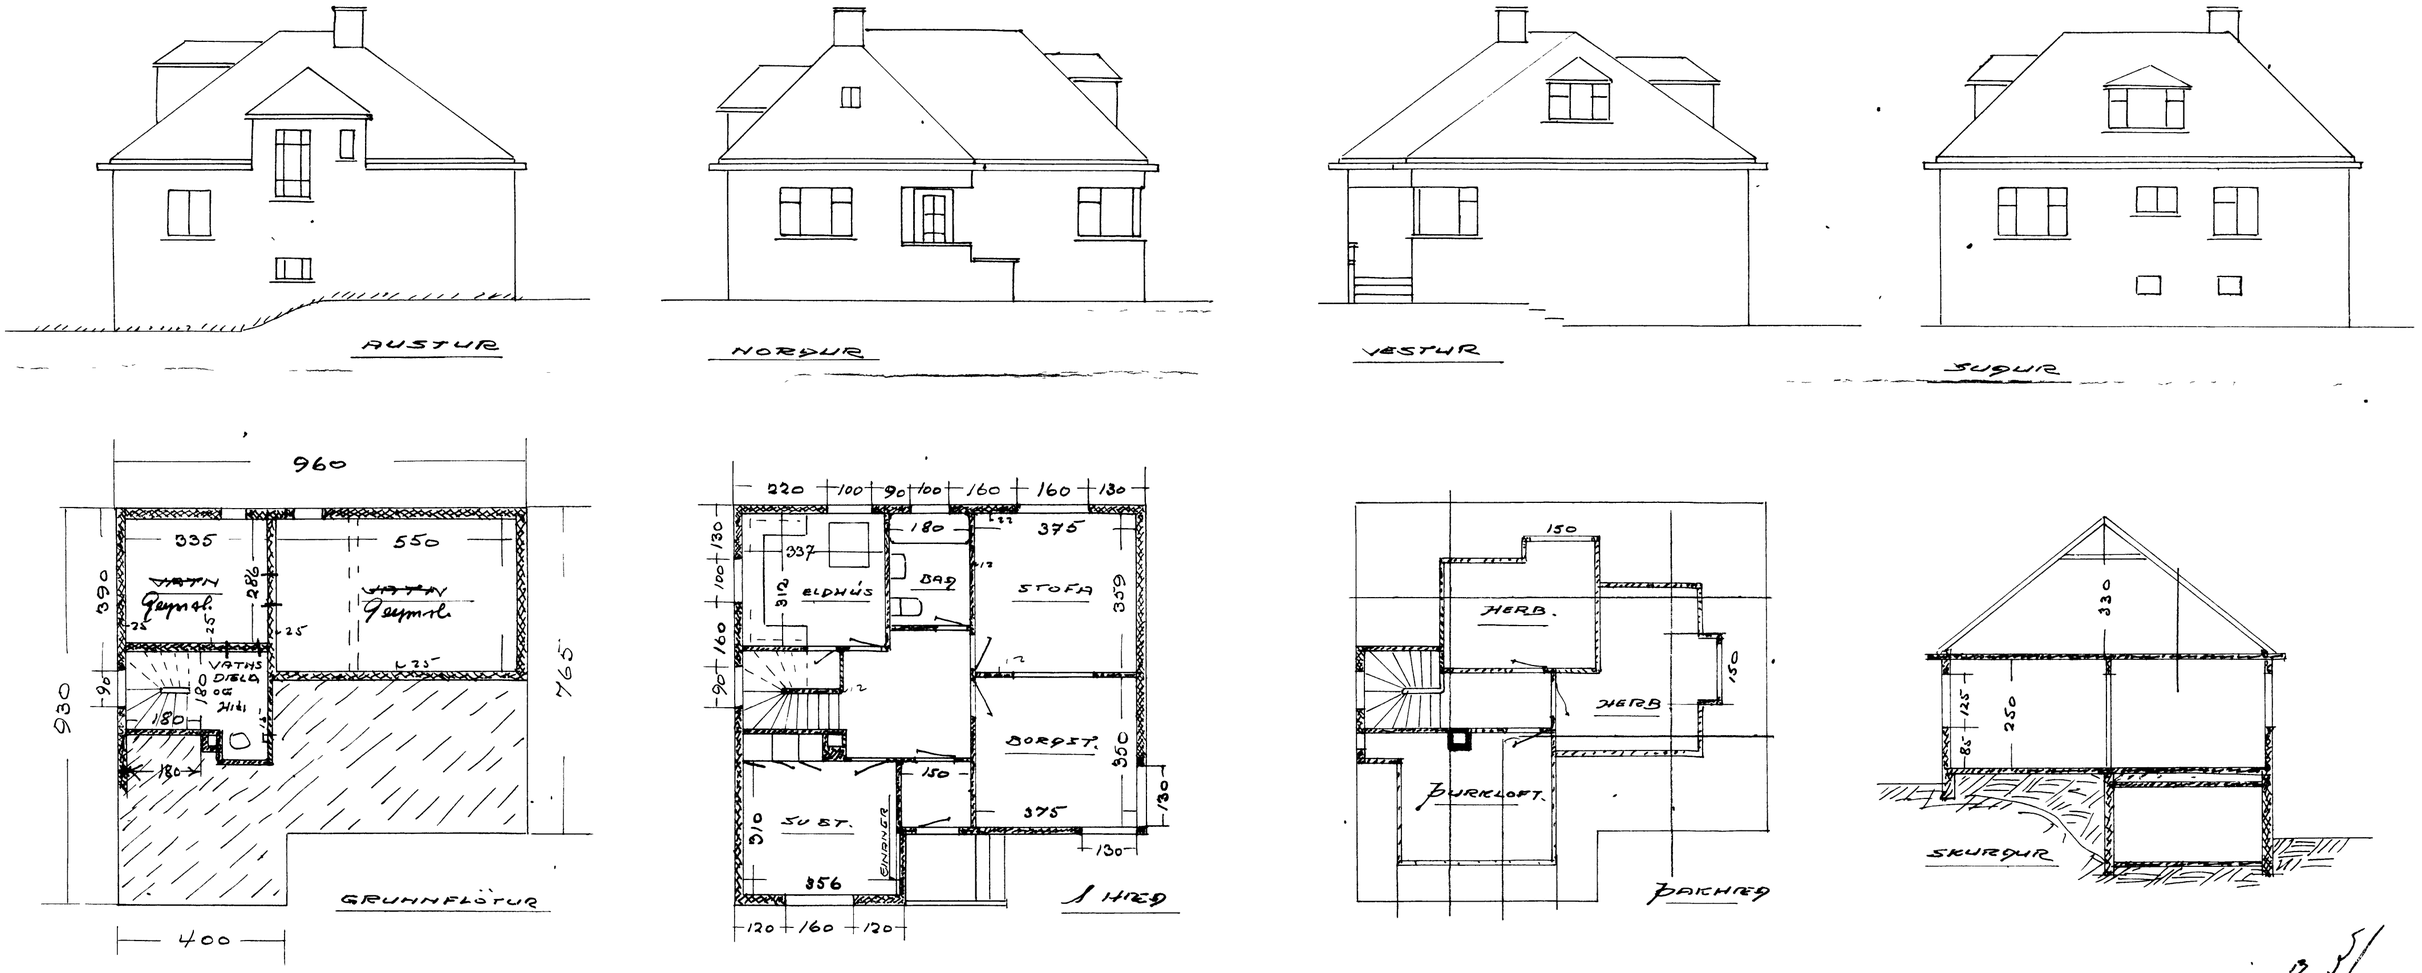
28