


Hús Kelga Magnússonar 'Asgavegur 29

(120)


Teikning (v.e)

Smíðari: Steinn Magnússon
Málar: J. h. Þyggvingur
Flórleikur Guðmason


29

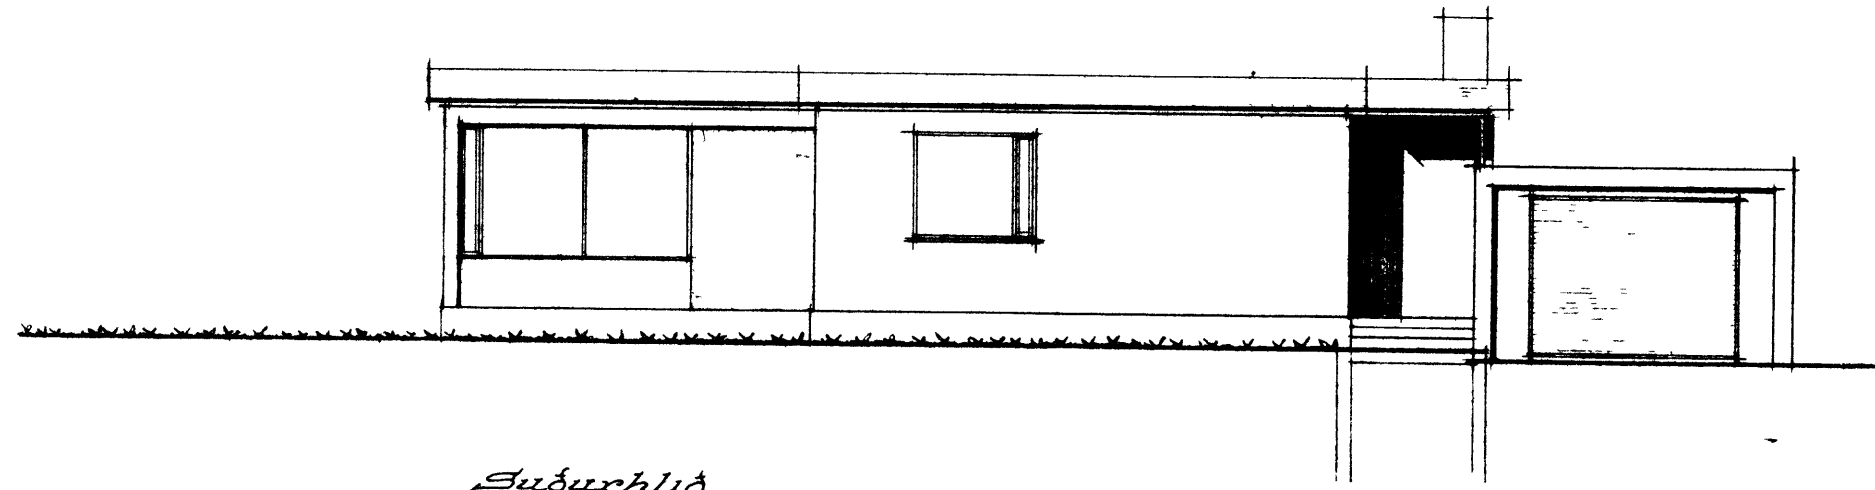


Súðurhlíð

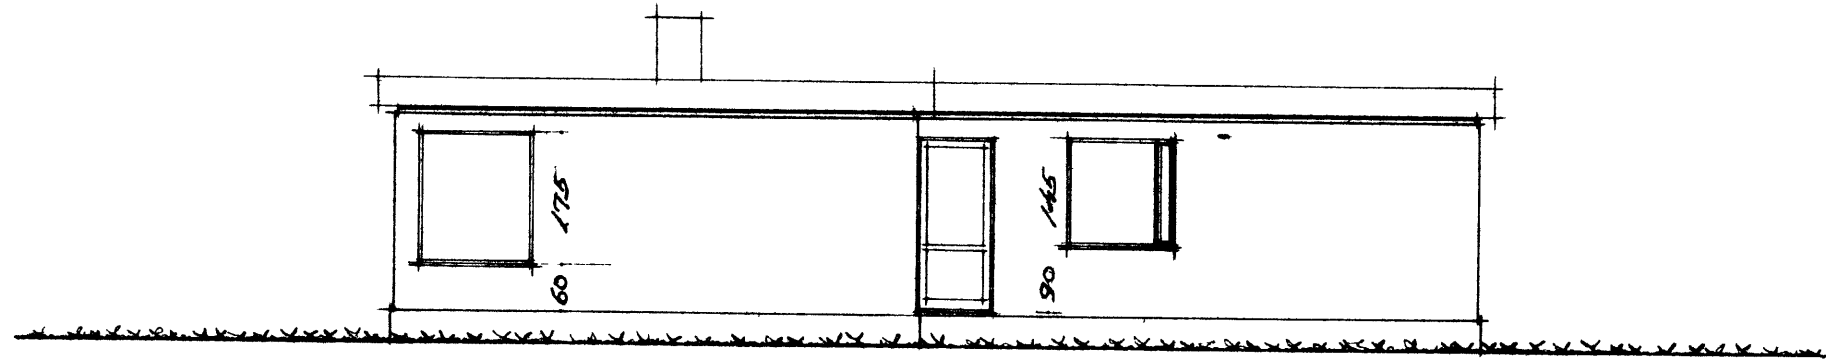

Vesturhlíð

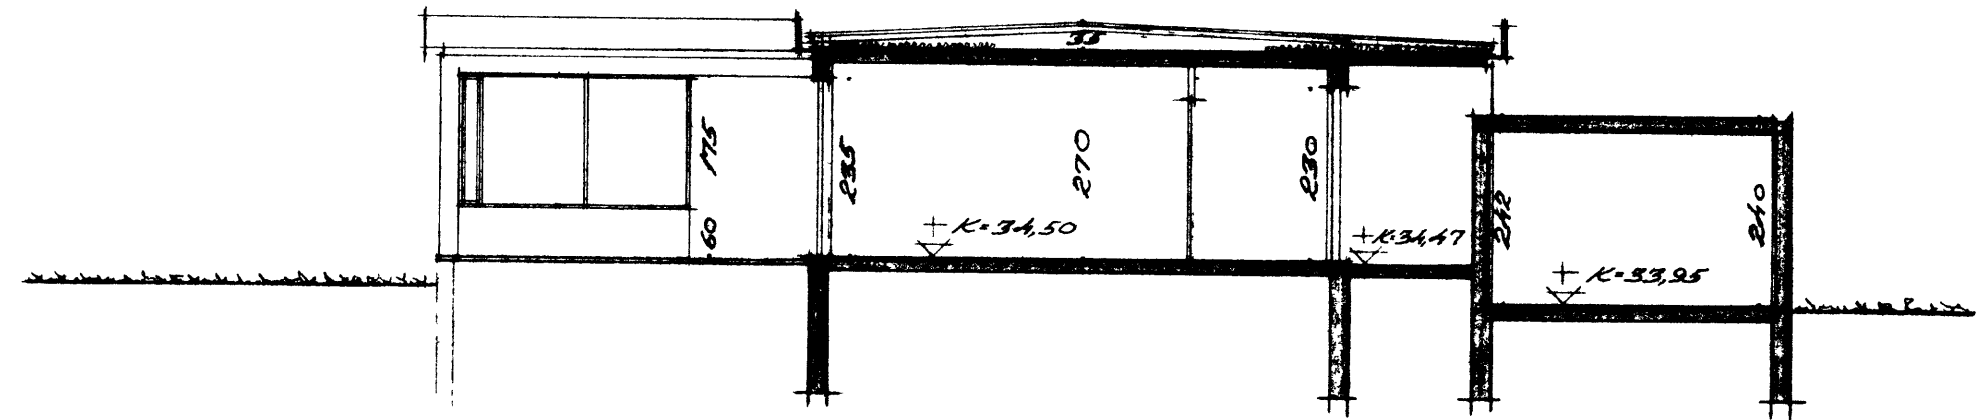


Sneiðing A-A

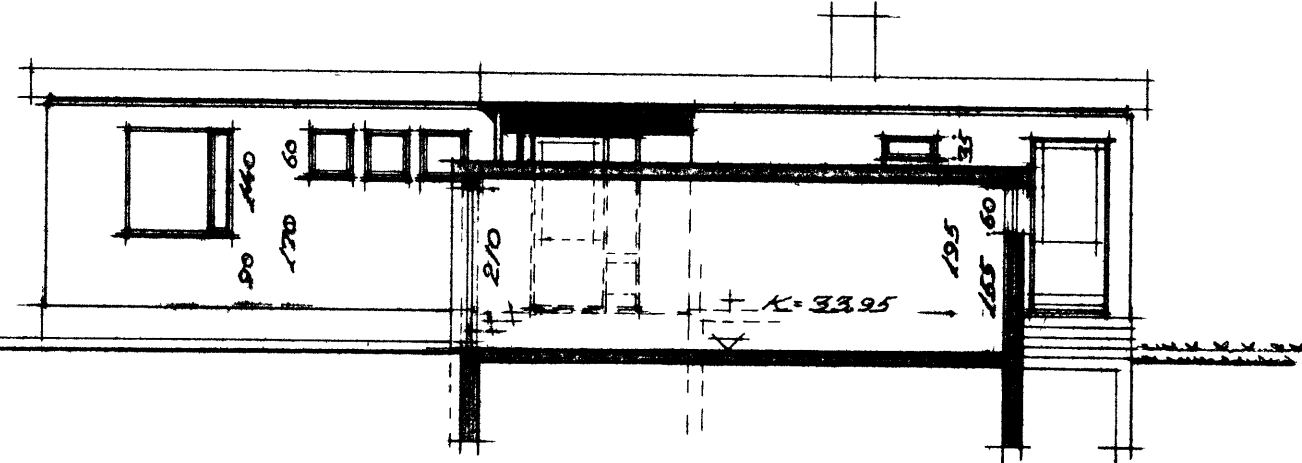


Austurhlíð

Langsneiðing í bilgeymelu

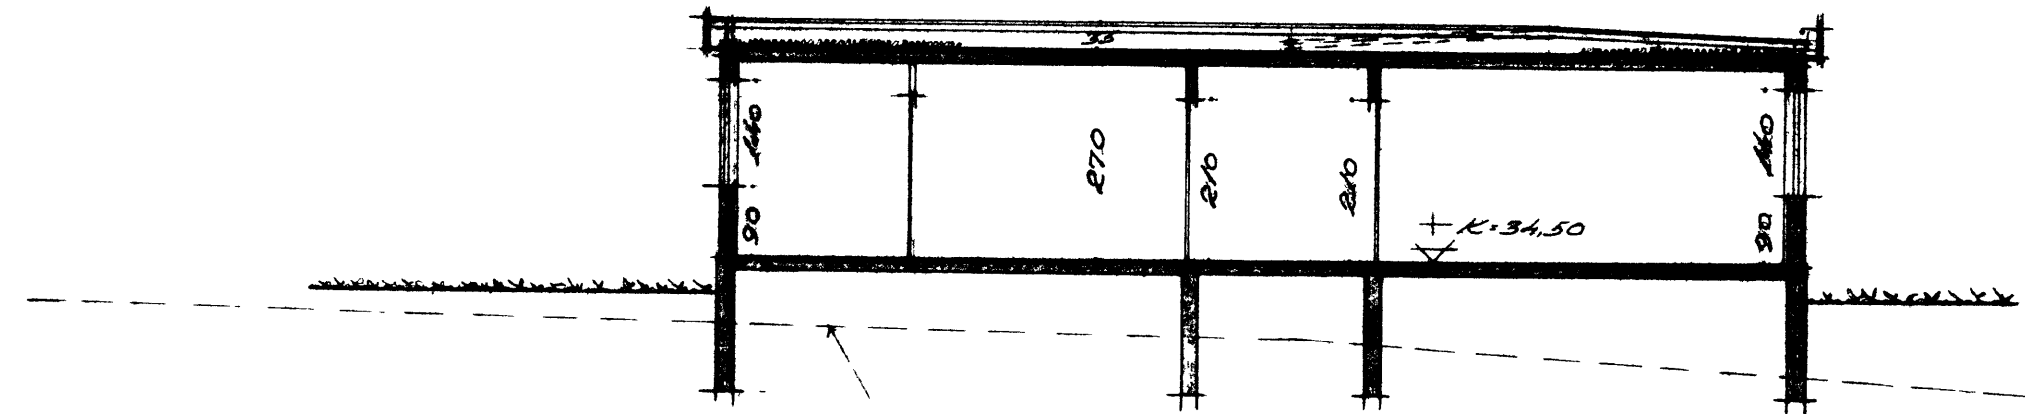

- Niv jarðhæð

Sneiðing B-B

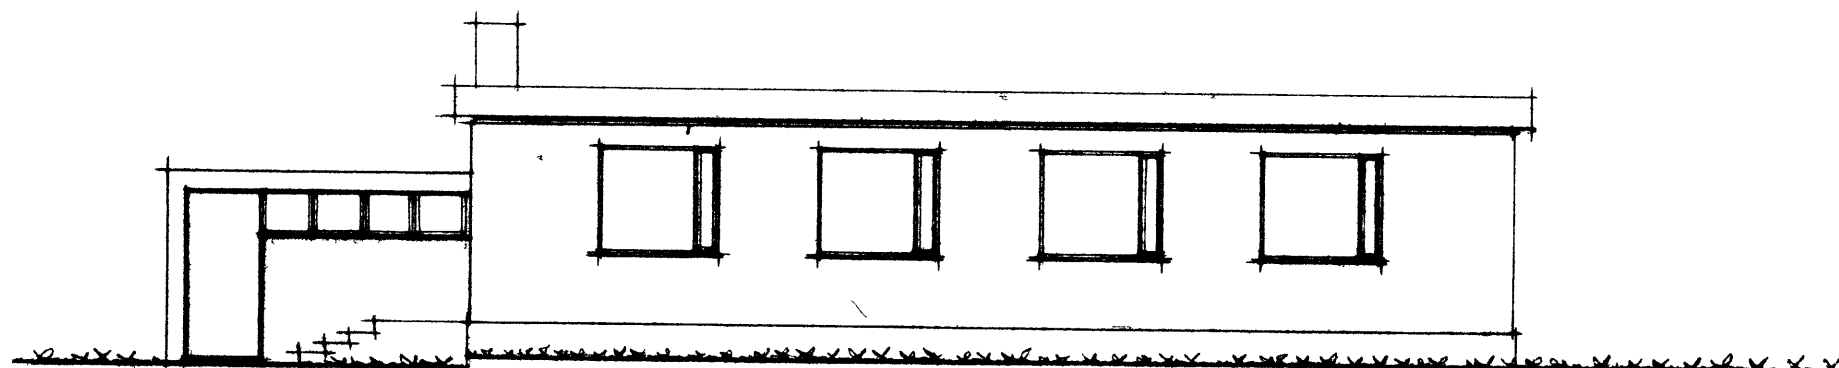

Norðurhlíð

TEIKNISTOFAN TÓMASARHAGA 31

REYKJAVÍK

GÍSLI HALLDORSSON arkitekt JOSEF REYNIS arkitekt
OLAFUR JULIUSSON byggingarfr

Mál 1:100

Verkefni Ásaregur nr 29

Dags. 11/1-65

Eig. Þielgr Magnússon

Nr 2

Íttill og sneiðingar