


Grunnmynd Kjallara

Flatarmál kjallara ..... 65,71 m<sup>2</sup>  
 Flatarmál hæðar + bílg ..... 181,63 m<sup>2</sup>  
 Heildarflatarmál ..... 247,34 m<sup>2</sup>  
 Rúmmál húss+ bílg..... 752,00 m<sup>3</sup>  
 Nýtingarhlutfall ..... 0,43

Kólnunartölur K á hitaveituvæði:  
 Pak ..... 0,30 w/m<sup>2</sup>C<sup>0</sup>  
 Gólf ..... 0,40 w/m<sup>2</sup>C<sup>0</sup>  
 Ótveggir ..... 1,00 w/m<sup>2</sup>C<sup>0</sup> vegið meðaltal.

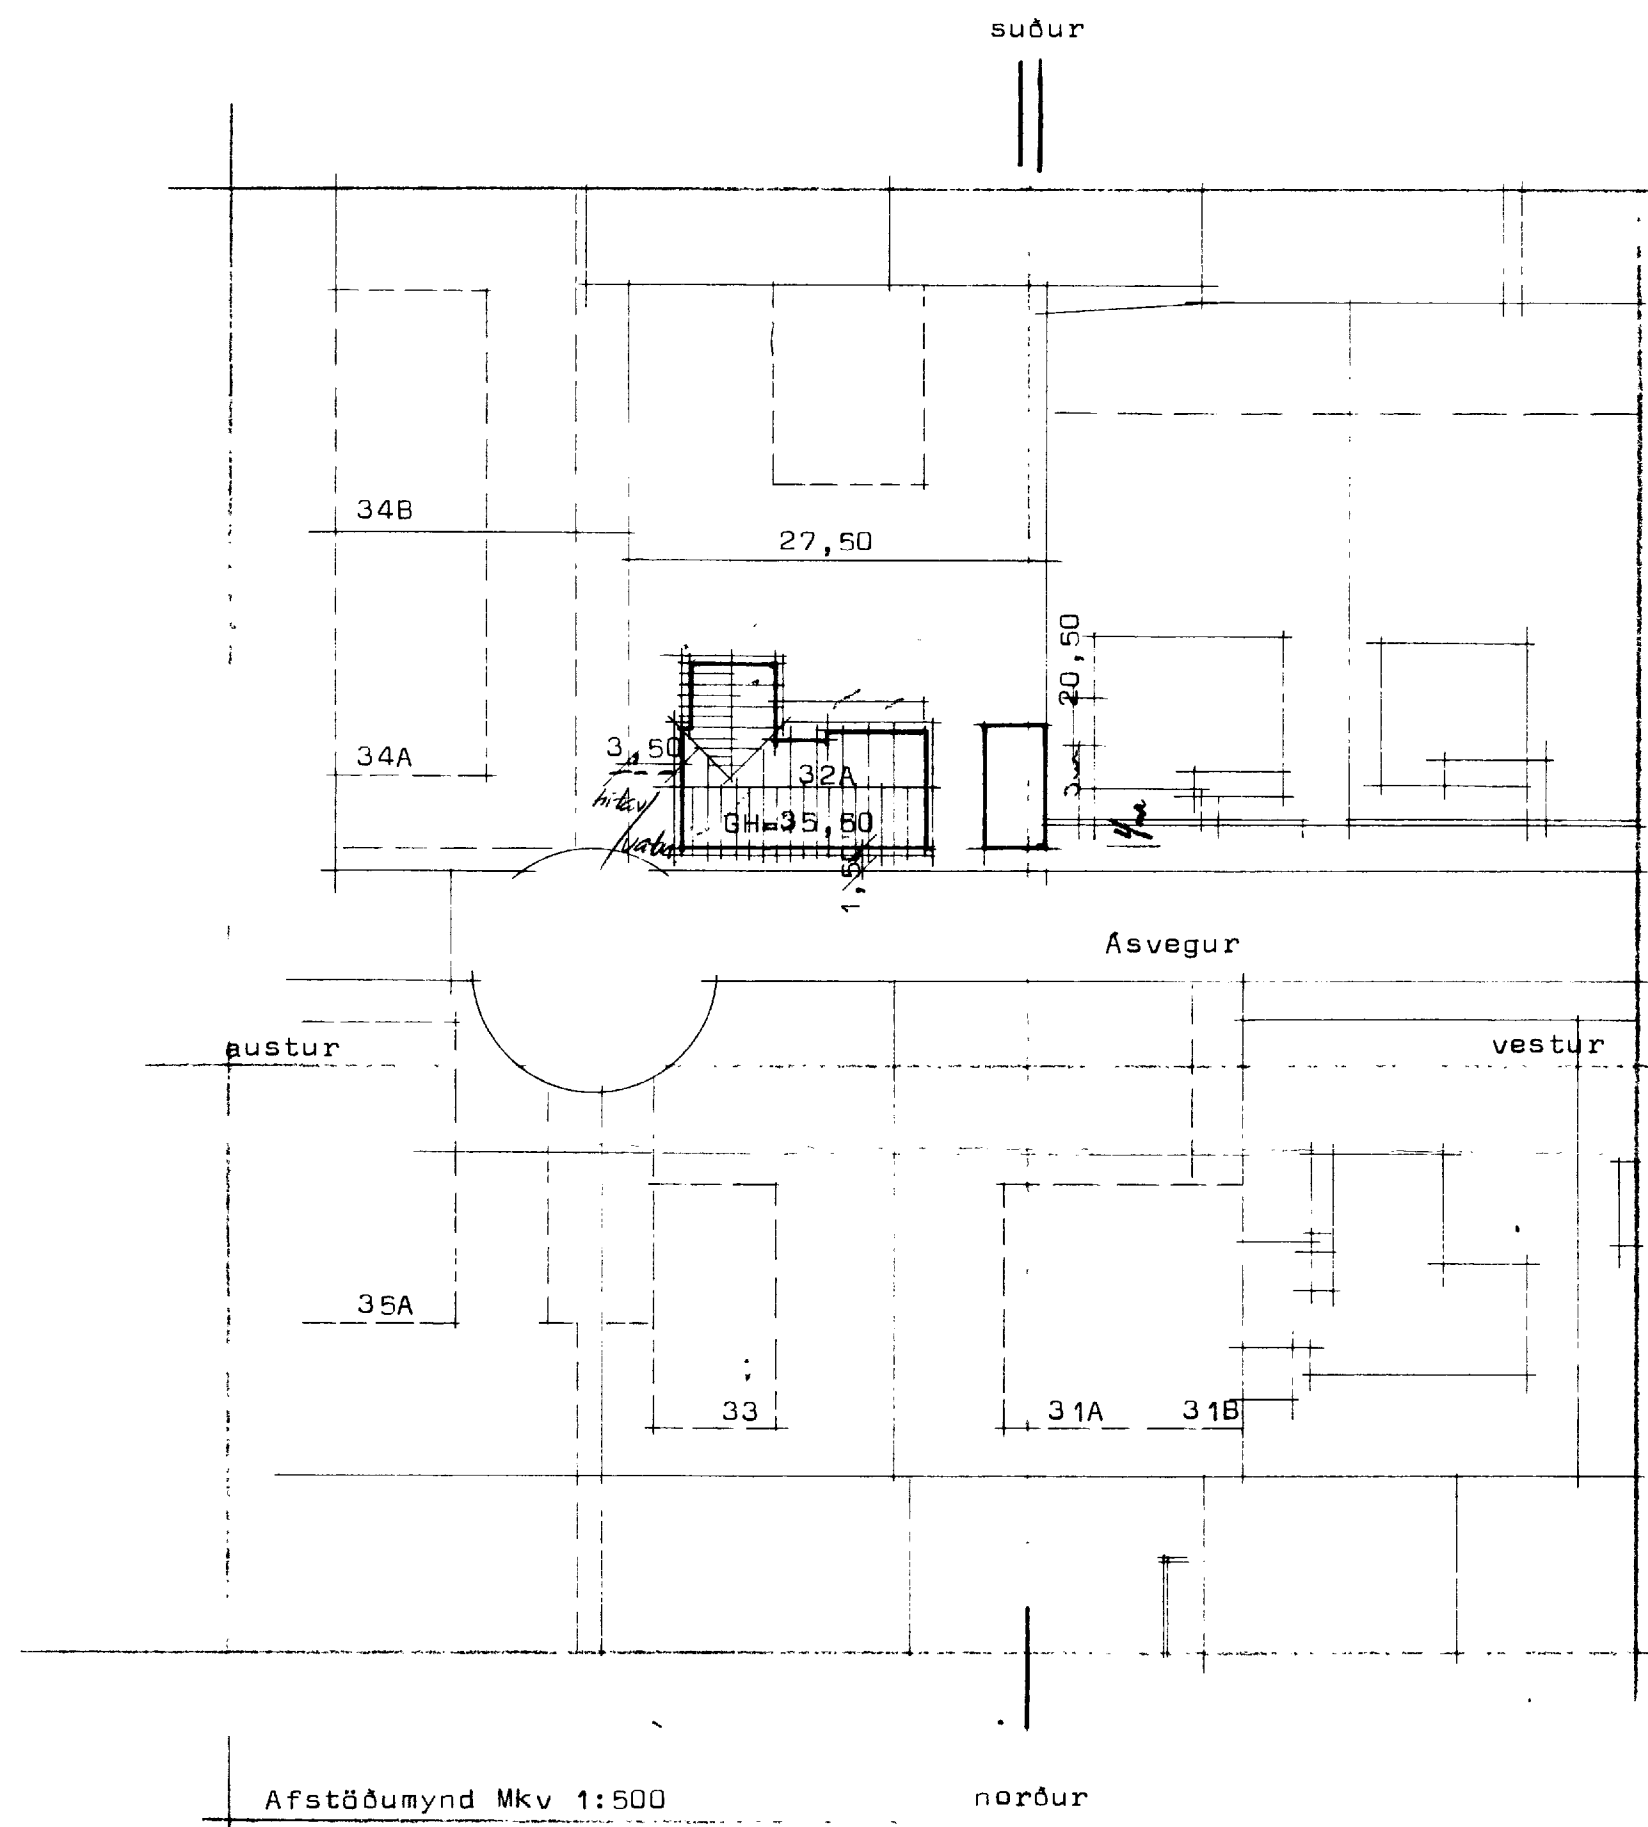

Afstöðumynd Mkv 1:500 norður

**STADALHÚS** SÍGURDUR P. KRISTJÁNSSON FTÍ

TEIKNISTOFA SÍÐUMÚLA 3I SÍMI 8314I

<b>VERKEFNI</b>	<b>DAGS.</b> 1982	<b>VERK NR</b> ST 15
Grunnmynd kjallara og afst.m.	<b>MKV.</b> 1:100 1:500	
Asvegur 32A Vestmannaeyjum.	<b>BR.</b>	
	<b>BLAD NR</b> 1,01	

SIGURDUR GUDMUNDSSON SIGURDUR P. KRISTJÁNSSON FTÍ