



Asvegur 32A Vestmannaeyjum.


SAMÞYKKT Í BYGGINGAÆFND  
14-5-82  
BYGGINGAÆFILLTRÚNN Í VESTMANNAEYJUM  
Jónas Magnússon

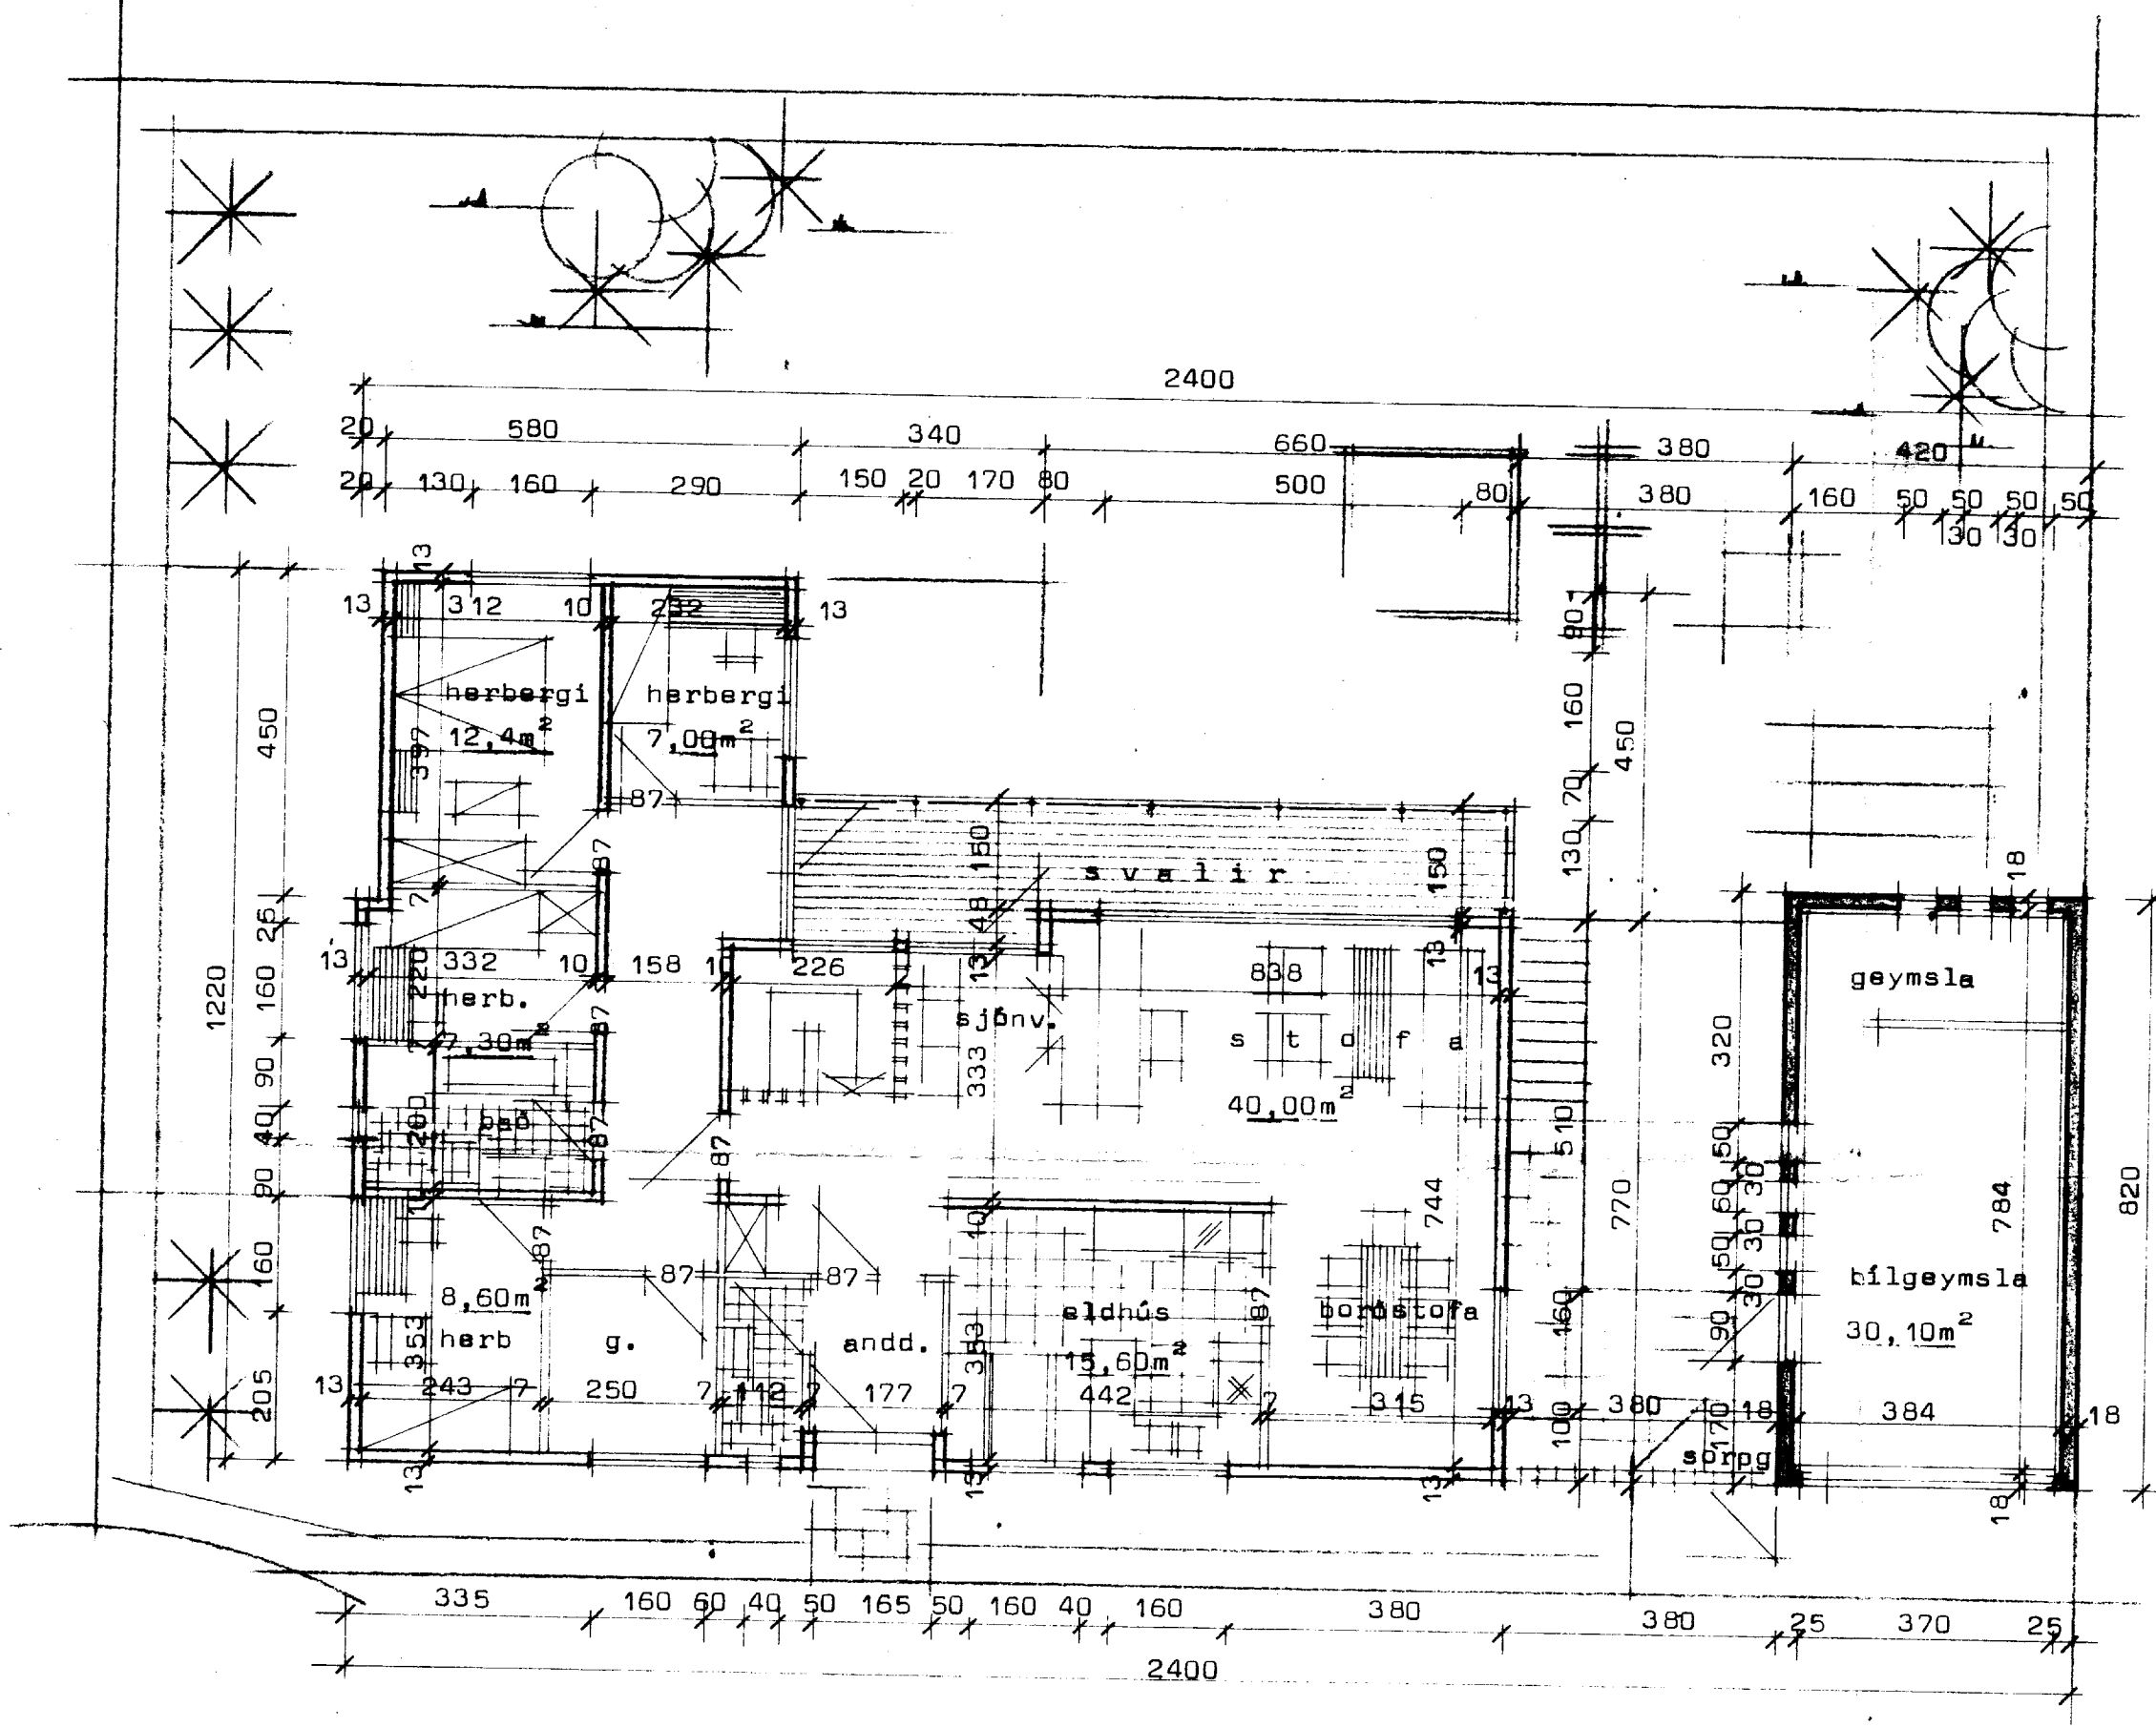

Grunnmynd hæðar

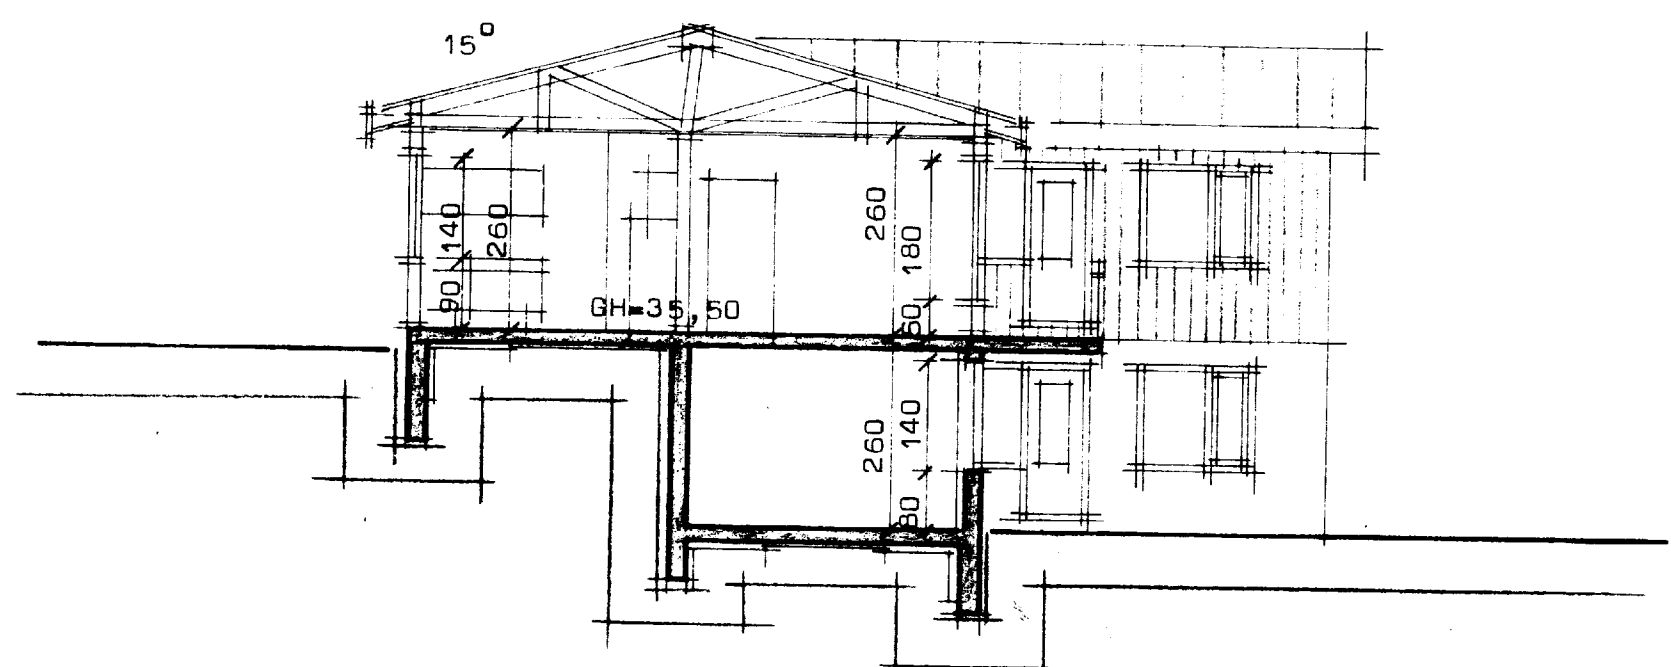

Sneiðing í hús.

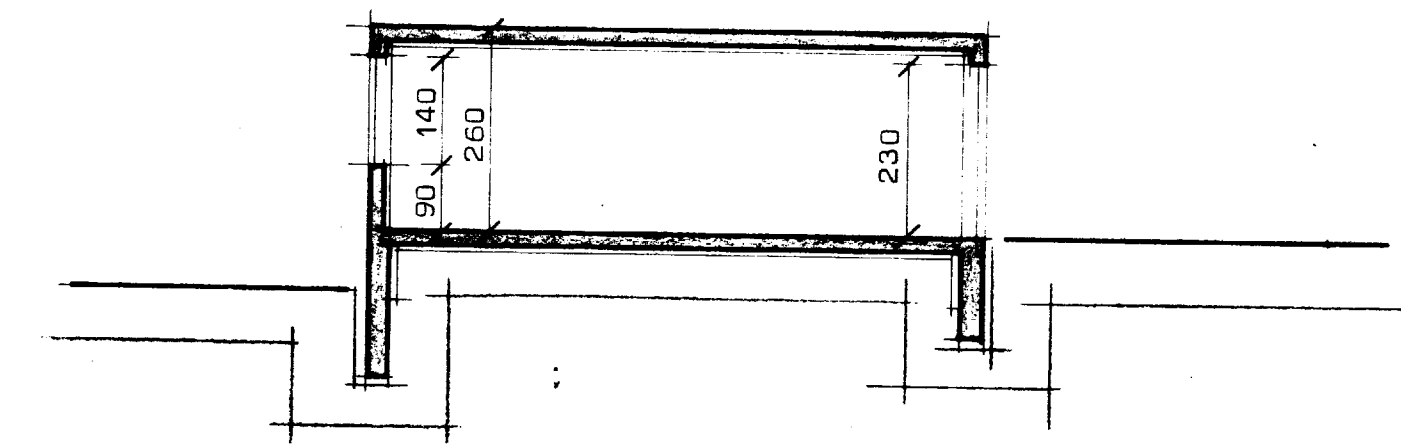

Sneiðing í bílg.

**STADALHÚS** SÍ  
TEIKNISTOFA SÍÐUMÚLA 31 SÍMI 83141

VERKEFNI	DAGS.	1982	VERK NR ST 15
Grunnmynd hæðar og sneiðingar	MKV.	1:100	
Asvegur 32A, Vestmannaeyjum.	BR.		
	BLAD NR	1.02	

SIGURDUR GUDMUNDSSON    SIGURDUR P KRISTJÁNSSON    FTFÍ