
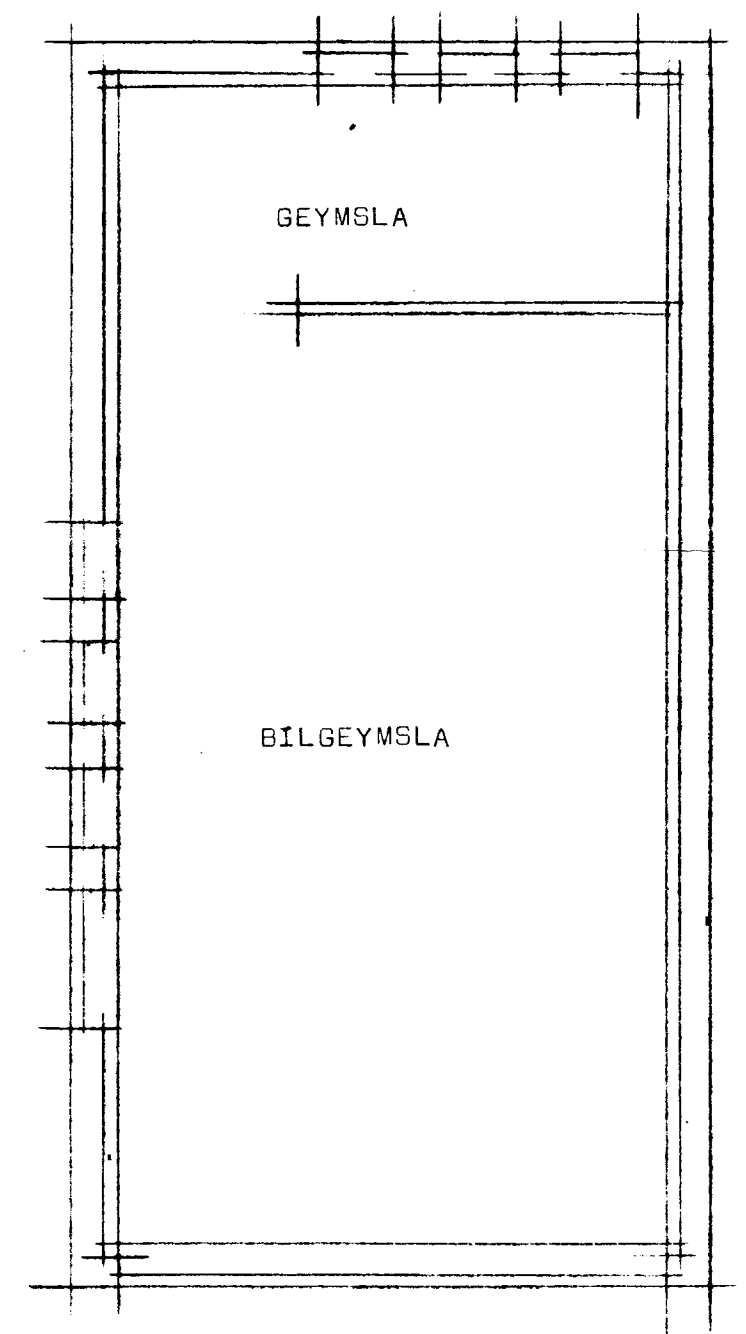


Asvegur 32A Vestmannaeyjum.

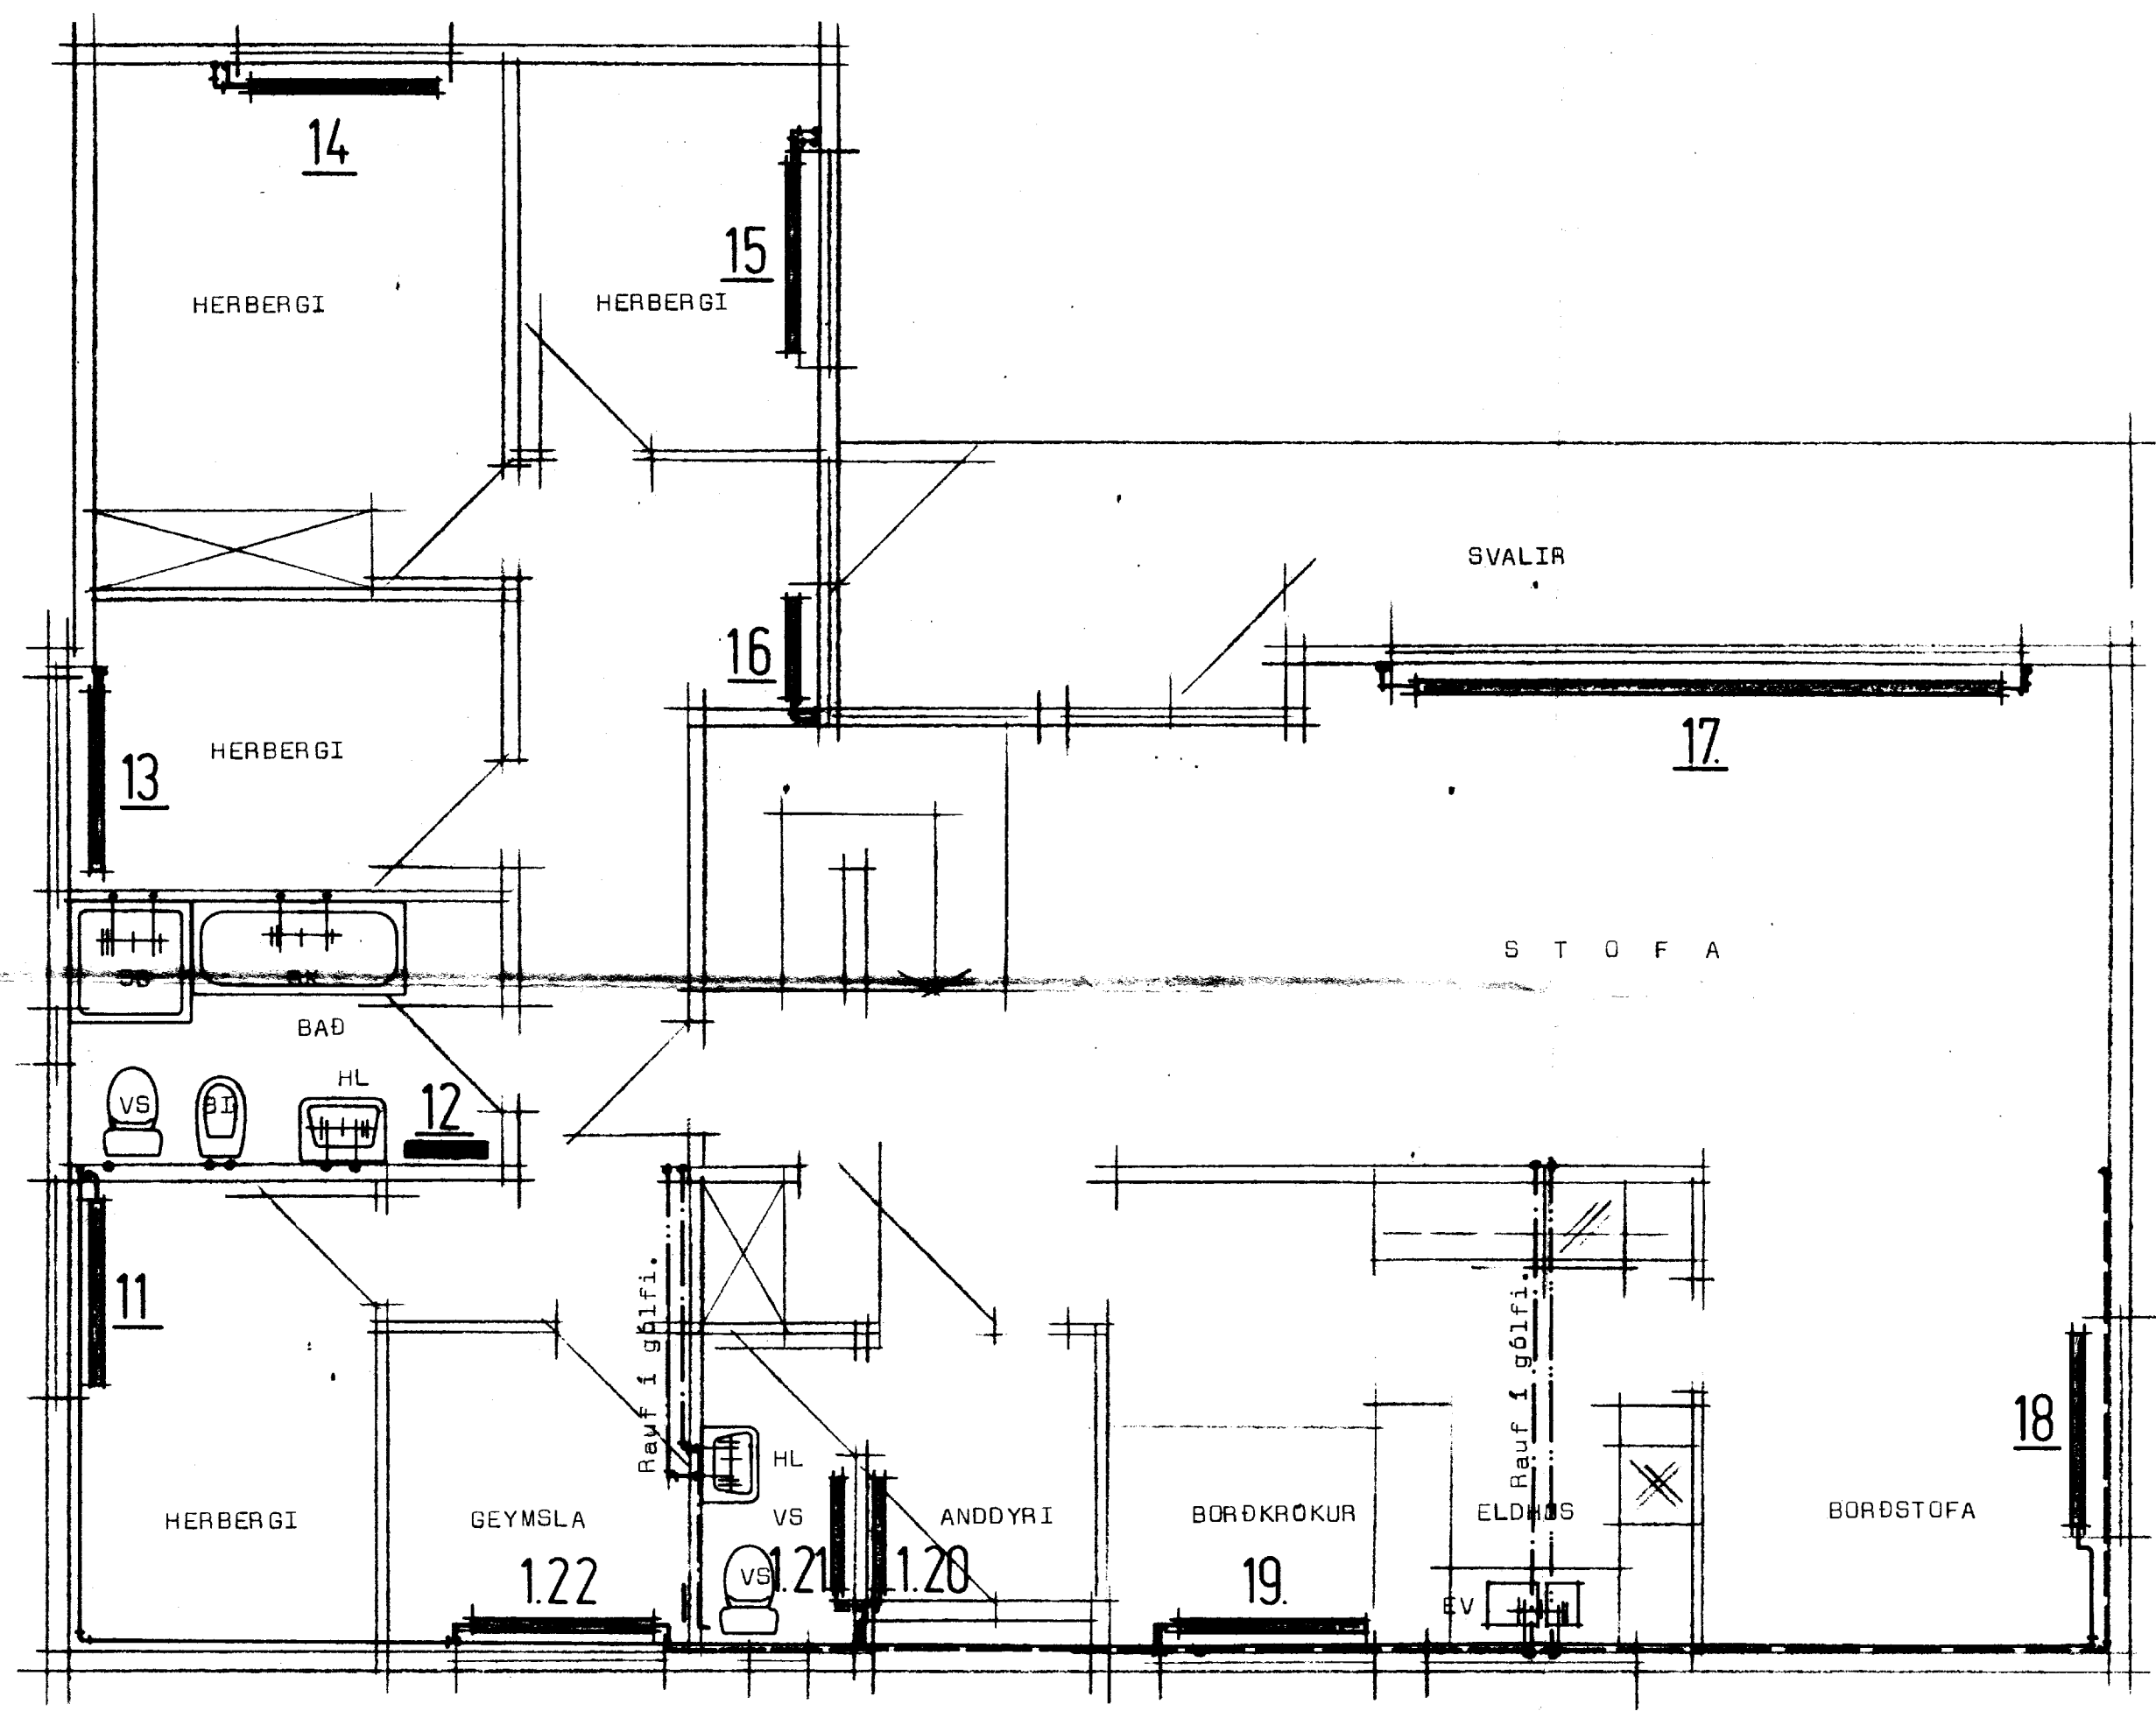

Grunnmynd hæðar Mk 1:50

STADALHÚS S F
 TEIKNISTOFA SÍÐUMÚLA 31 SÍMI 83141

VERKEFNI Hiti og neytluvatn. Leiðslur á efri hæð.	DAGS. 1982	VERK NR S 15
	MKV. 1:50	
Asvegur 32.A. Vestmannaeyjum.	BR.	BLAD NR 3.05.
	<i>Sigurður P. Kristjánsson</i>	
SIGURÐUR GUOMUNDSSON		SIGURÐUR P KRISTJÁNSSON FTÞÍ