



Asvegur 32A, Vestmannaeyjum.

NEYZLUVATN LAGNARMYND

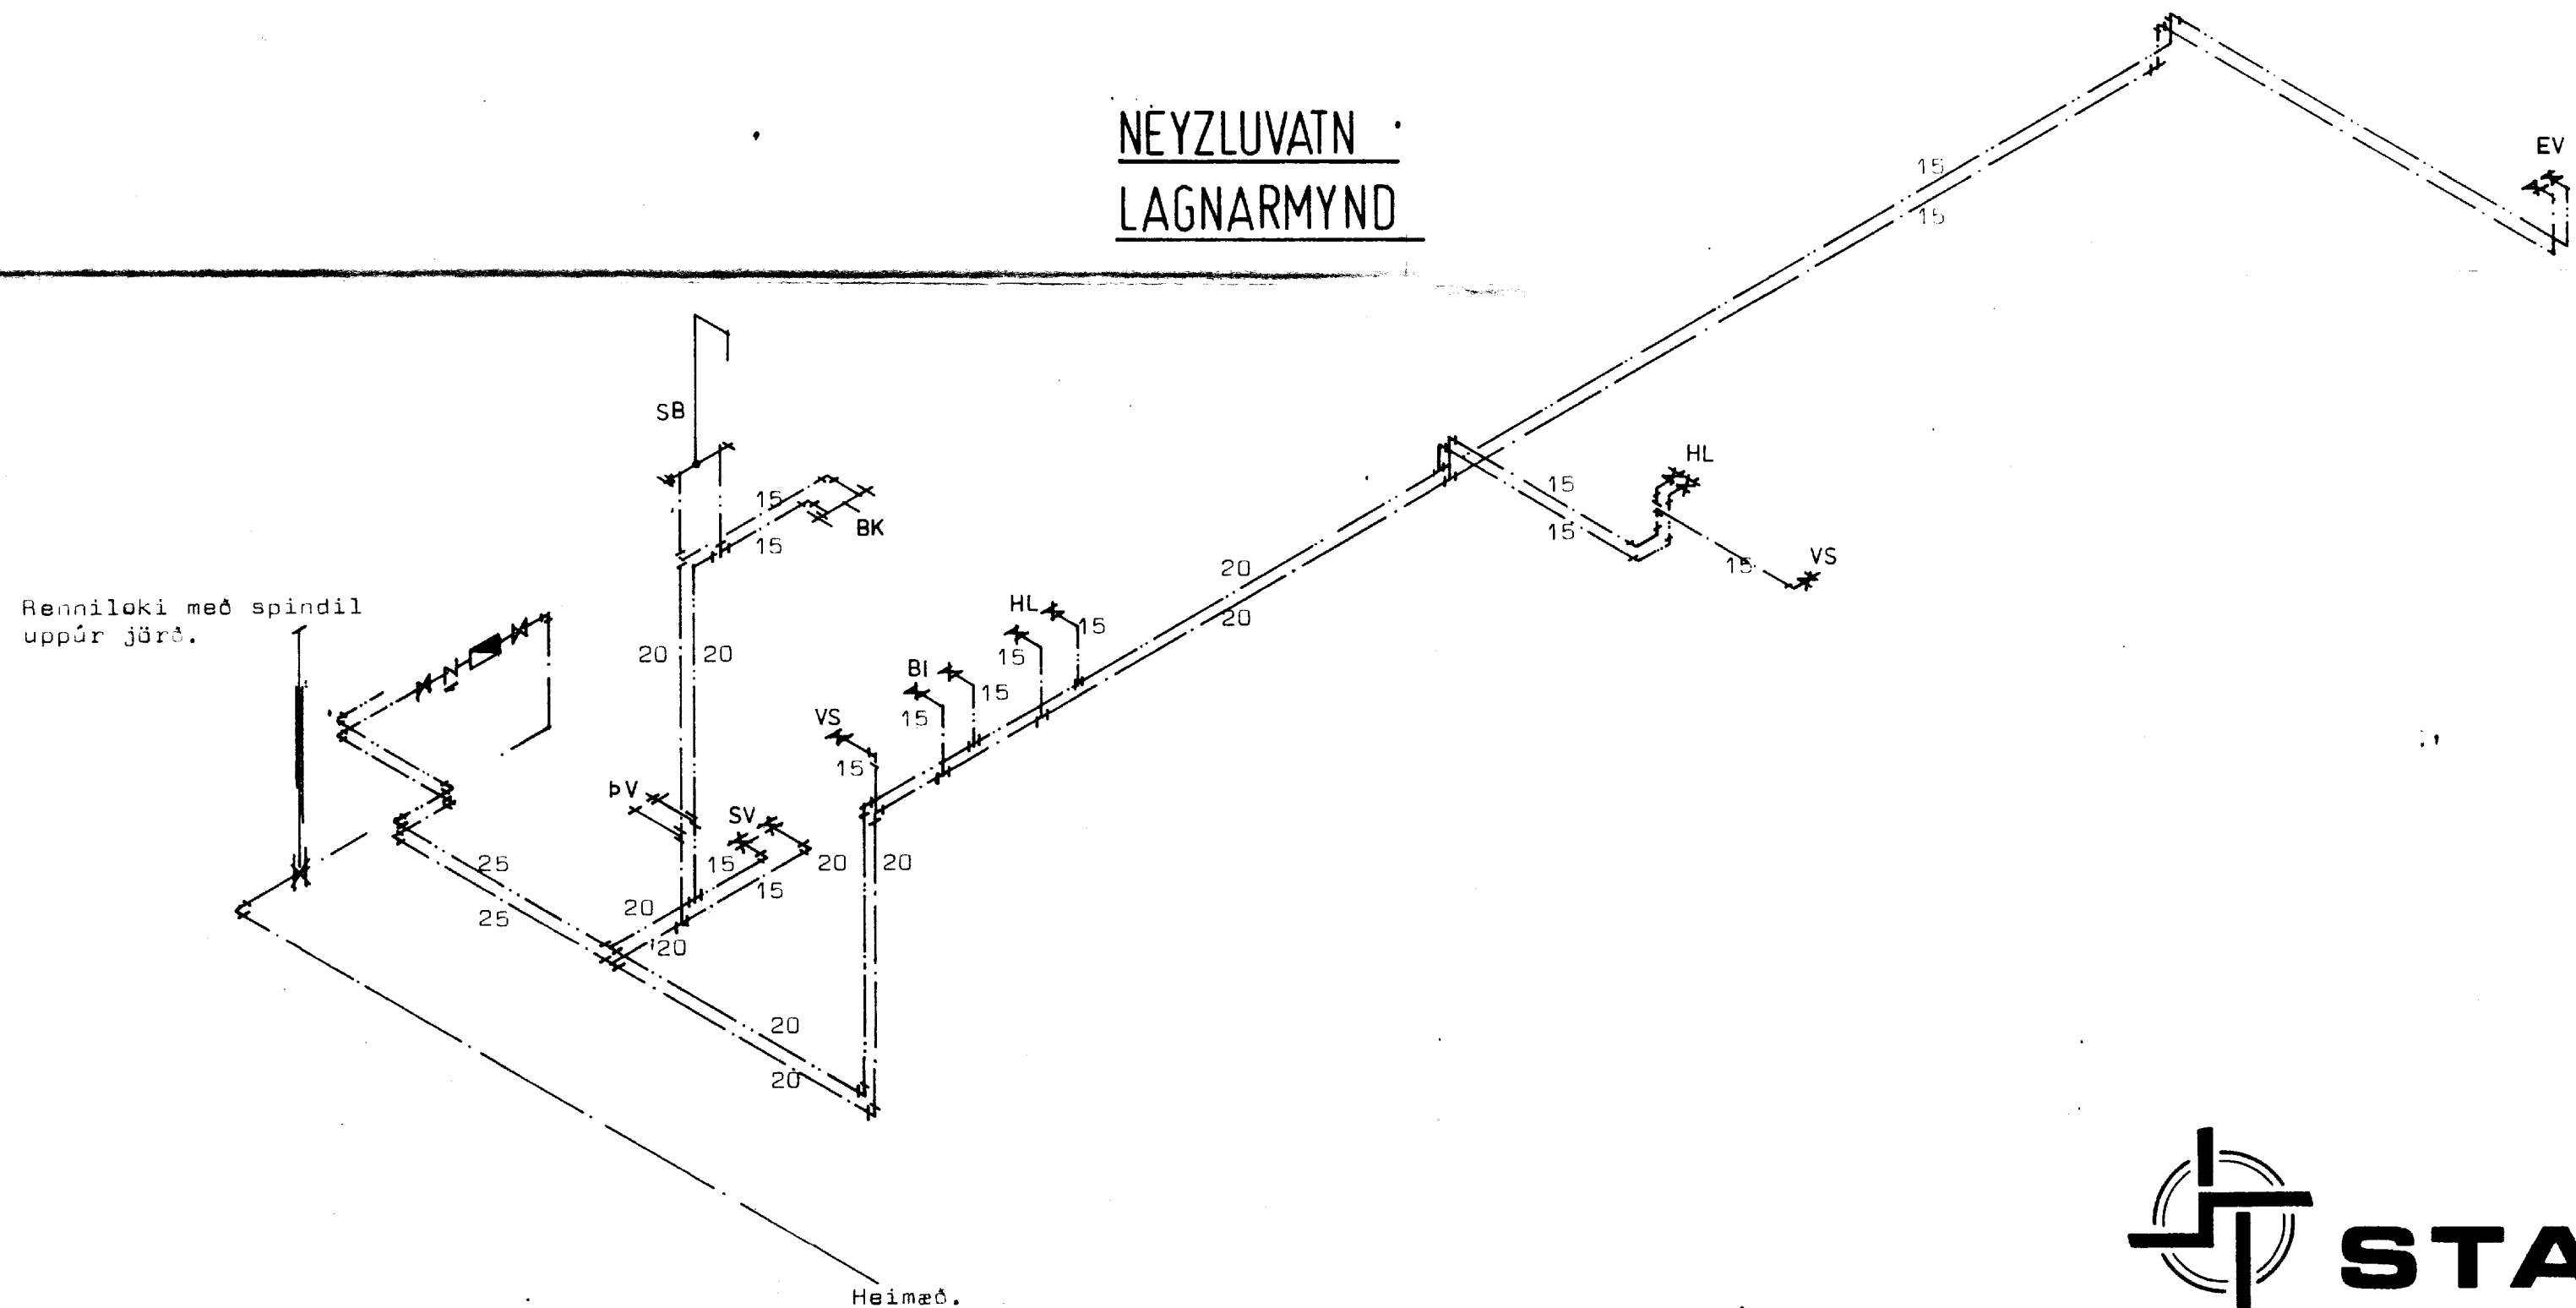


Renniloki með spindil uppúr jörð.

Heimæð.

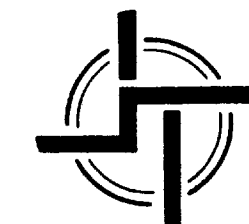

STADALHÚS

TEIKNISTOFA SÍÐUMÚLA 31 SÍMI 83141

VERKEFNI	DAGS.	1982.	VERK NR
Neyzluvatn Lagnarmynd.	MKV.		
Asvegur 32A: Vestmannaeyjum.	BR.		S 15 br.
	BLAD NR	3,07	
 SIGURDUR GUDMUNDSSON. SIGURDUR P. KRISTJÁNSSON FTFÍ			