




Asvegur 32A Vestmannaeyjum.

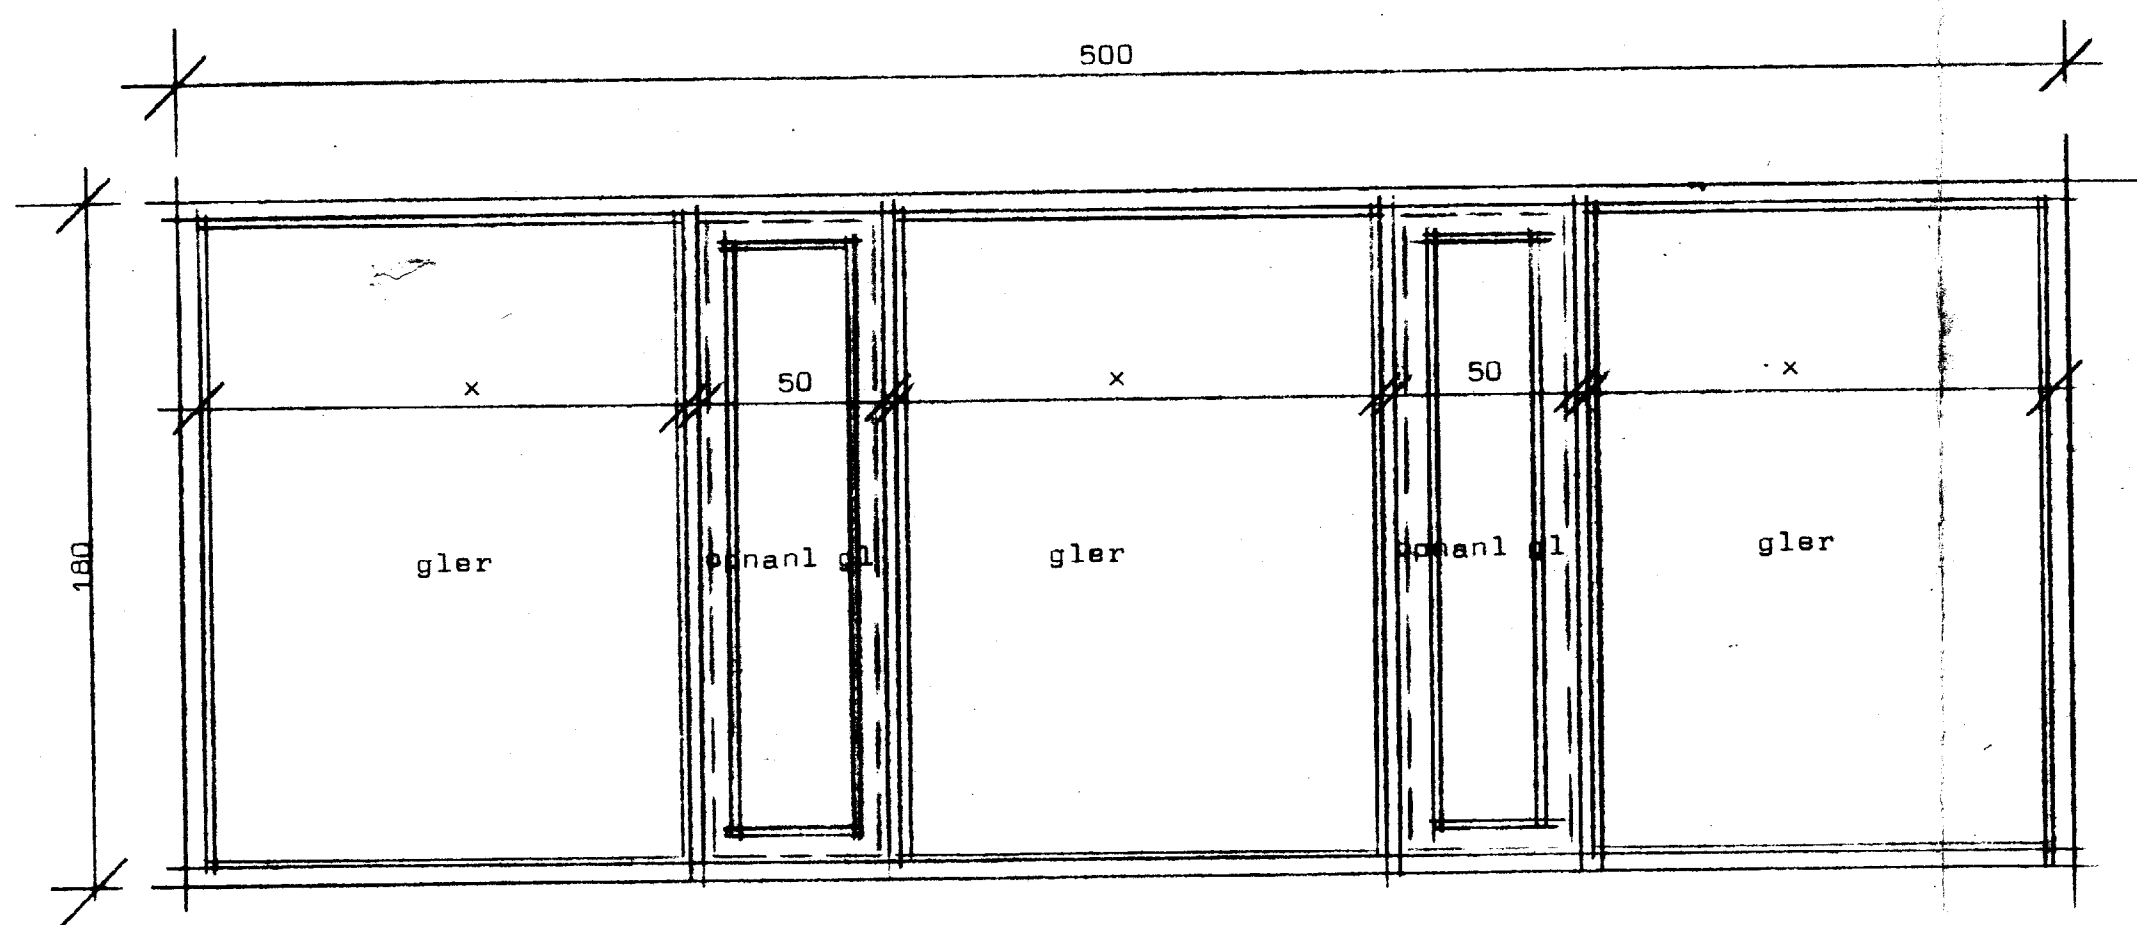


1 stk í stofu

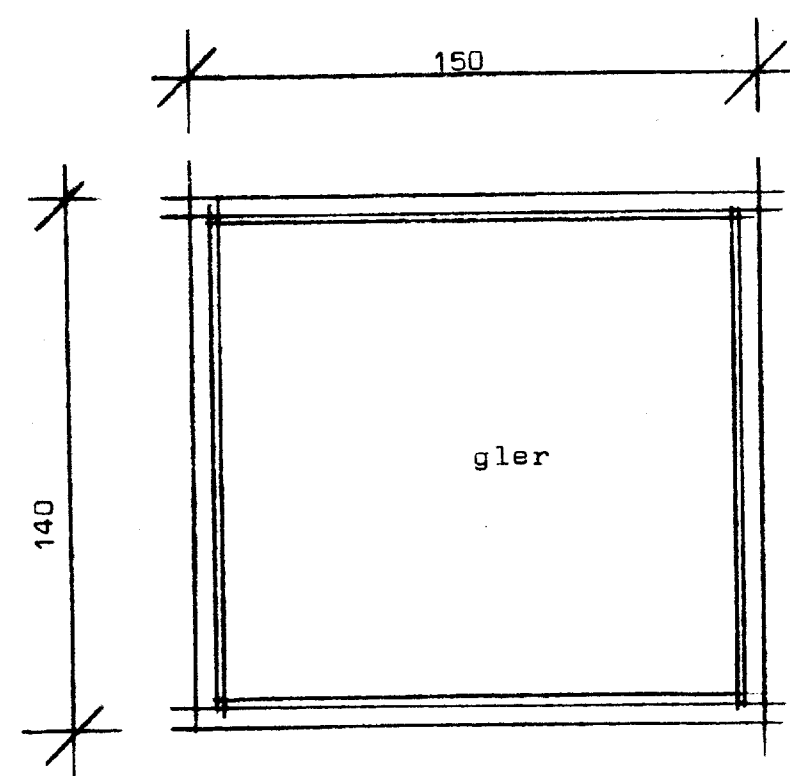


1 stk í stofu

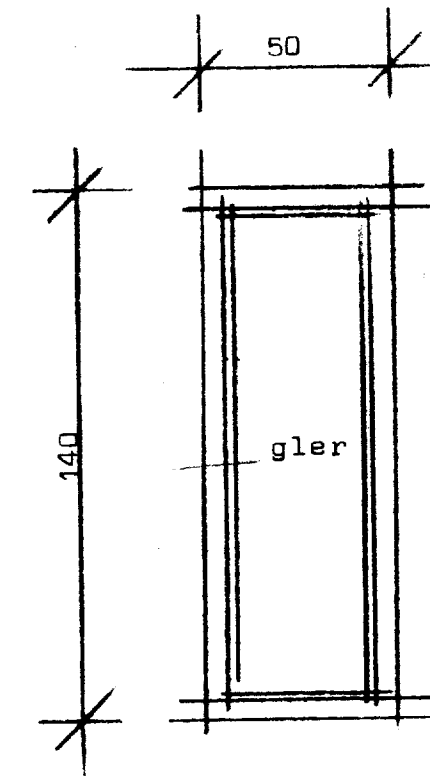


6 stk í bílg þar af 1 opnanl.

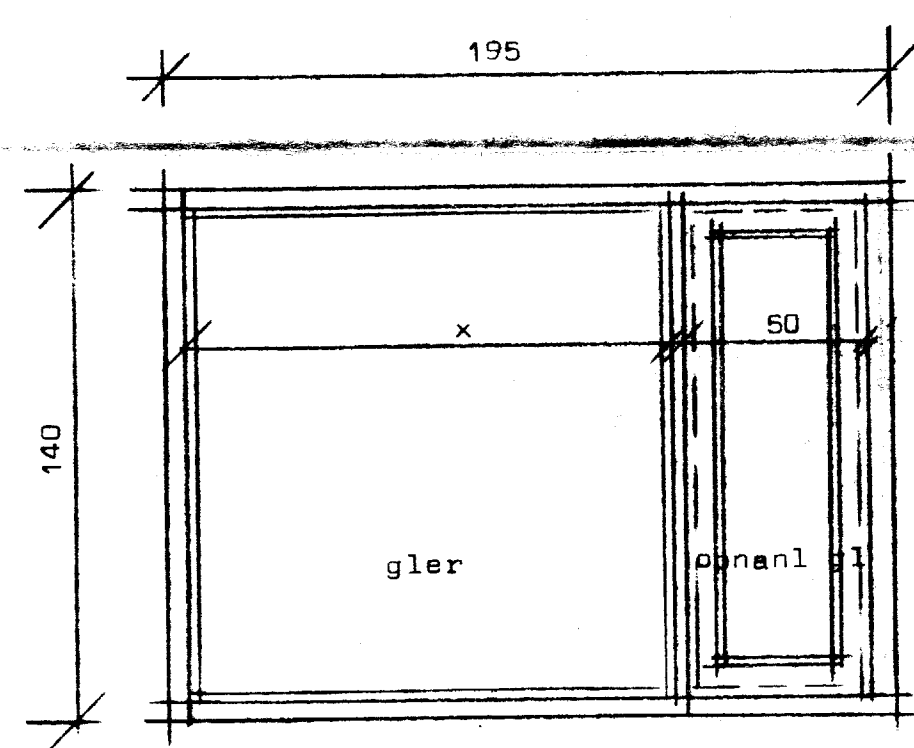


1 stk í kjallara

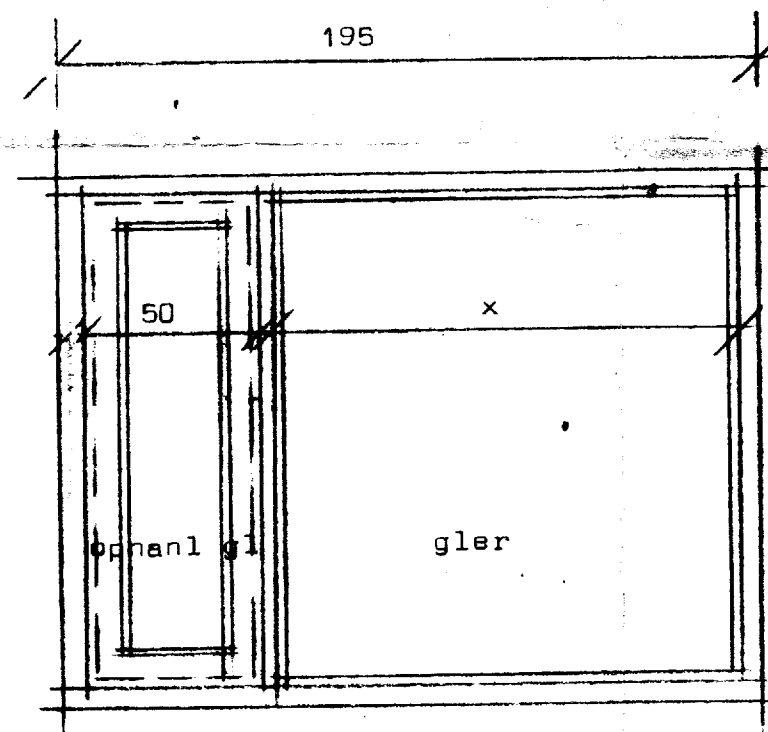

1 stk í kjallara

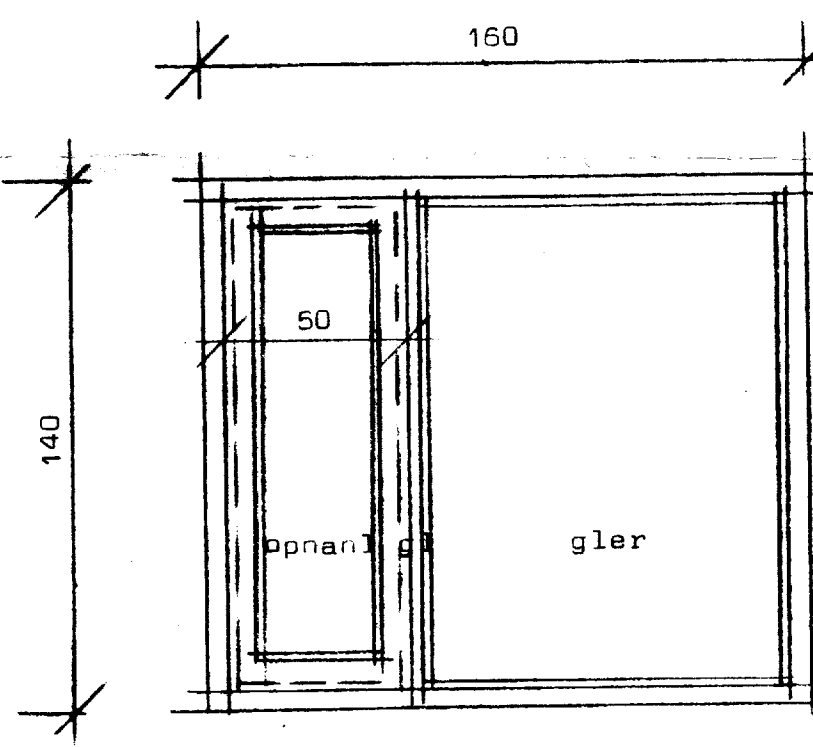


4 stk + 8 stk spegilm.
1 + 3

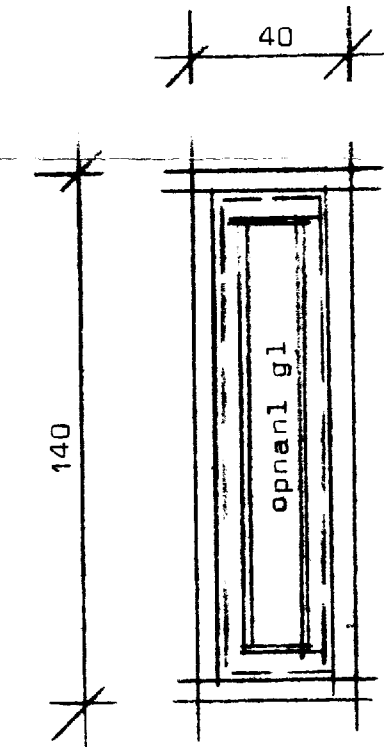
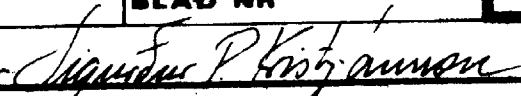


3 stk

I gluggum sé valin fura eða oregonpine.
 Gluggar séu fúavardir frá verkstæði
 Opnanlegir gluggar eru topphengdir
 x merkir jöfn bíl innbýróis í glugga.

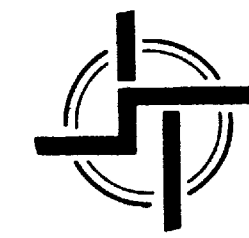

STAÐALHÚS SÍ
 TEIKNISTOFA SÍÐUMÚLA 3I SÍMI 8314I

VERKEFNI	DAGS.	1982	VERK NR
Hurðir og gluggar	MKV.	1:20	S 15
Asvegur 32A Vestmannaeyjum.	BR.		
	BLAD NR		
 SIGURDUR GUDMUNDSSON		 SIGURDUR P. KRISTJÁNSSON FTÍ	