150

Ásvegur 32 Vestmannaeyjum.

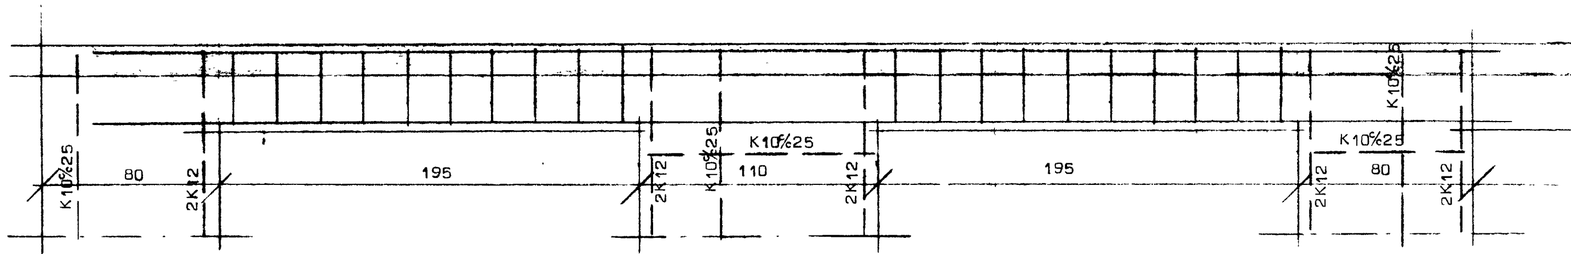

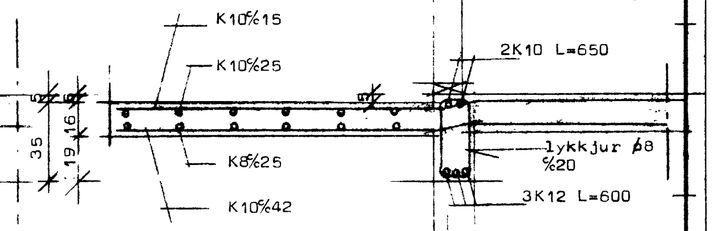

Bending yfir gluggum á n.h. Mk 1:20

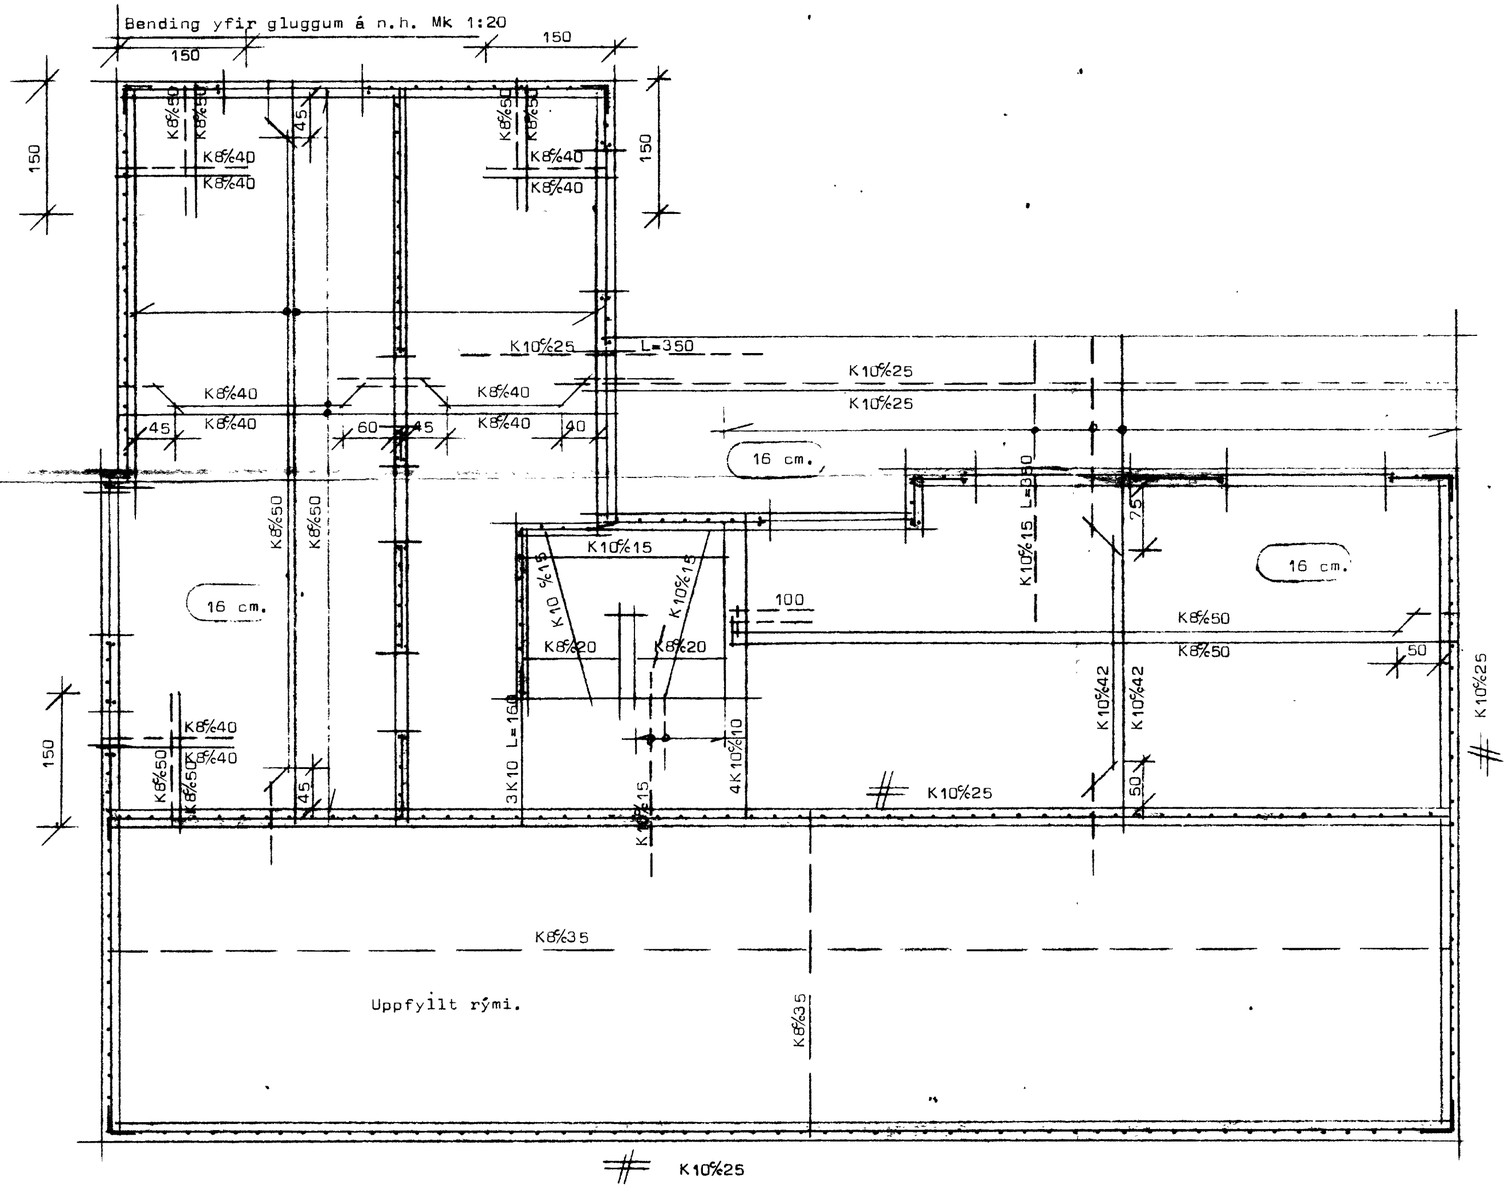

Skýringar:

Bendistál auðkennt með K er kambstál Ks 40 en stál auðkennt með ø er slétt stál nr 37. Veggir bendist lóðrétt/lárétt með K10%25 að auki komi 2K12 upp með og undir glugga og hurðaop en 3K12 yfir op nema annað sé tekið fram.
Láréttar stengur nái 60cm útfyrir op eða séu samfelld um fleiri op en lóðréttar stengur nái frá gólfplötu og að efriorún loftplötu.
Í plötum beygist önnur hver bendistöng upp í efra borð í þeirri fjarlægð frá steyptum undirstöðuvegg sem merkt er á grunnmynd.
Bil milli bendistanga er gefið milli beinna stanga innbyrðis og uppbeygðra stanga innbyrðis mælt milli stangamiðja.
Steypa sé S 200 skv íst 10, sigmál steypu sé 6-8 cm.

Merkingar:

- Næsta bendilag í plötu leggist samsíða merki
- Bending í efra borði plötu.
- Bending í neðra borði plötu.
- (xx cm) Plötuþykkt í cm.

STAÐALHÚS S/F

TEIKNISTOFA SÍÐUMÚLA 31 SÍMI 83141

VERKEFNI	DAGS. 1982	VERK NR
Járnbent steypa loft yfir kjallara	MKV. 1:50 1:20	S 15 br
	BR.	
	BLAÐ NR 2,02	

SIGURÐUR GUÐMUNDSSON SIGURÐUR P KRISTJÁNSSON FTFÍ