


10 26 20  
56  
Glerjunarborði.  
Silicon kitti.  
Glerjunarborði.

20 30 20  
70

20 26 10  
56

LÁRÉTT SNIÐ FAST GLER

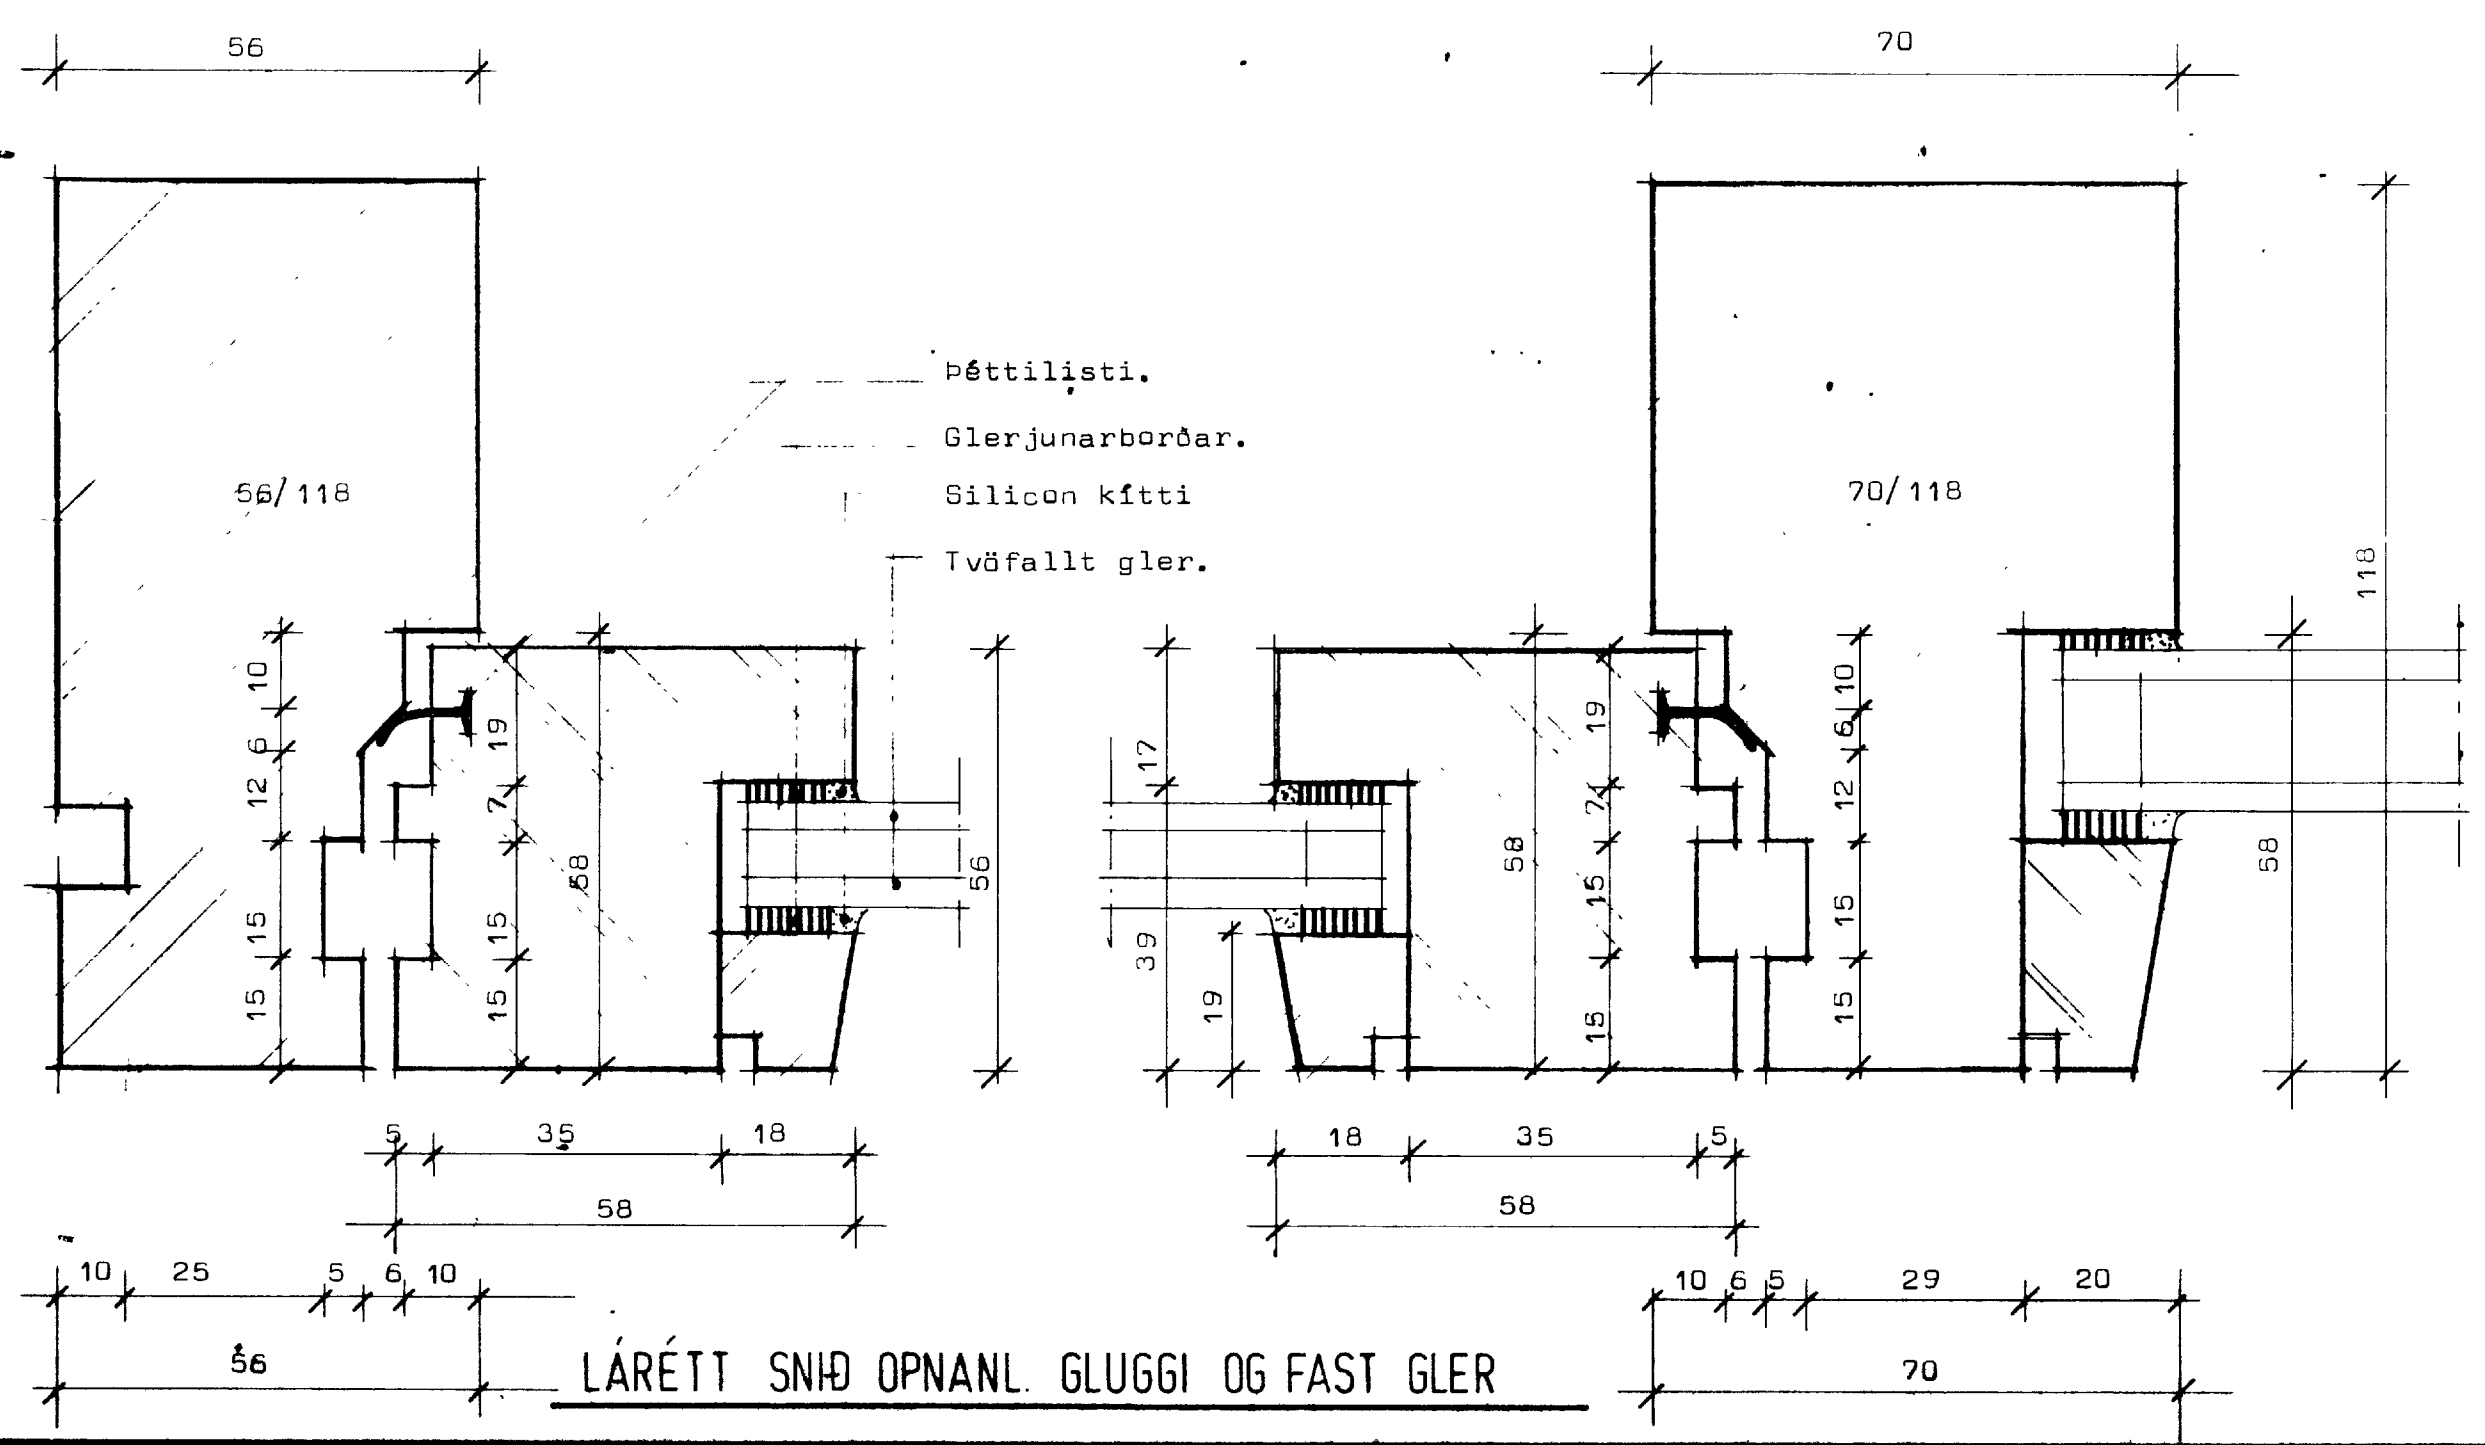

Péttilisti.  
Glerjunarborðar.  
Silicon kitti  
Tvöfallt gler.


5 35 18  
58  
10 25 5 6 10  
56

18 35 5  
58

10 6 5 29 20  
70

LÁRÉTT SNIÐ OPNANL. GLUGGI OG FAST GLER

Allir gluggar séu fúavarðir frá verkstæði.  
Opnanlegir gluggar eru topphengdir.

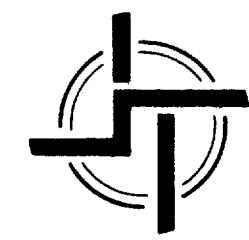

**STADALHÚS** T/S  
TEIKNISTOFA

SIMI 83141

VERKEFNI	DAGS.	VERK NR
GLUGGAR	MKV. 1:1	
Lárétt snið.	BR.	
	BLAD NR	

*Sigurður Guðmundsson* *Sigurður P. Kristjánsson*  
SIGURÐUR GUÐMUNDSSON SIGURÐUR P. KRISTJÁNSSON FTFI